


1. KORIŠTENJE I NAMJENA POVRŠINA



- GRANICE**
- OBUH VAT URBANISTIČKOG PLANA UREĐENJA
- PLANIRANA NAMJENA POVRŠINA**
- I** GOSPODARSKA NAMJENA-PROIZVODNA
I2 - proizvodna - pretežito zanatska
 - K** GOSPODARSKA NAMJENA-POSLOVNA
 - SE** GOSPODARSKA NAMJENA
SE - sunčana elektrana
 - Z** ZAŠTITNE ZELENE POVRŠINE
- JAVNE INFRASTRUKTURNE POVRŠINE**
- IS** POVRŠINE INFRASTRUKTURNIH SUSTAVA
IS1 - površina vodospreme, IS2-(1-8) - površina trafostanice
 - PROMETNE POVRŠINE I POVRŠINE ZAŠTITNIH KORIDORA U SUSTAVU VODOOPSKRBE

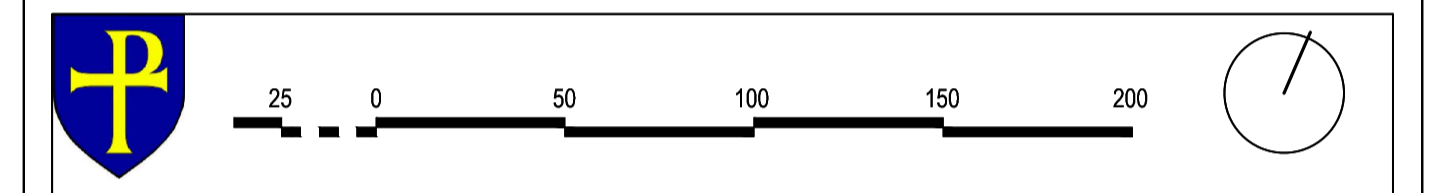

Županija: **LIČKO-SENJSKA ŽUPANIJA**
 Općina/Grad: **GRAD NOVALJA** **PRIJEDLOG PLANA**

Naziv prostornog plana: **II. IZMJENE I DOPUNE URBANISTIČKOG PLANA UREĐENJA
 GOSPODARSKE ZONE ZAGLAVA PROZOR**

Naziv kartografskog prikaza: **KORIŠTENJE I NAMJENA POVRŠINA**

Broj kartografskog prikaza: **1.** Mjerilo kartografskog prikaza: **1:2000**

Odluka o izradi plana (službeno glasilo):
 "Županijski glasnik" Ličko-senjske županije br. 33/22

Javna rasprava (datum objave):
 Javni uvid održan:
 od:
 do:

Pečat tijela odgovornog za provođenje javne rasprave:
 Odgovorna osoba za provođenje javne rasprave:

 Gordana Vuković, dipl.ing.arh.

Pravna osoba/tijelo koje je izradilo plan:
URBANISTIČKI INSTITUT HRVATSKE d.o.o.
 Zagreb, Frane Petrića 4, tel. 01/4804-300, fax. 01/4812-708

Pečat pravne osobe/tijela koje je izradilo plan:
 Odgovorna osoba:

 mr.sc. Ninoslav Dusper, dipl.ing.arh.

Odgovorni voditelj izrade nacrtu prijedloga plana: Dunja Ožvatić, dipl.ing.arh.

Stručni tim u izradi plana:
 Dunja Ožvatić, dipl.ing.arh.
 Tamara Mihinjač Pleše, dipl.ing.arh.
 Daliborka Pavlović, građ.teh.
 Doris Horvat, mag.ing.kraj.arh.
 Karlo Žebčević, mag.oecol.et. prot.nat./mag.ing.agr.

Pečat predstavničkog tijela:
 Predsjednik predstavničkog tijela:

 Matej Guščić, struč.spec.oec.

Istovjetnost ovog prostornog plana s izvornikom ovjerava:

 (ime, prezime i potpis)