


41. 5.

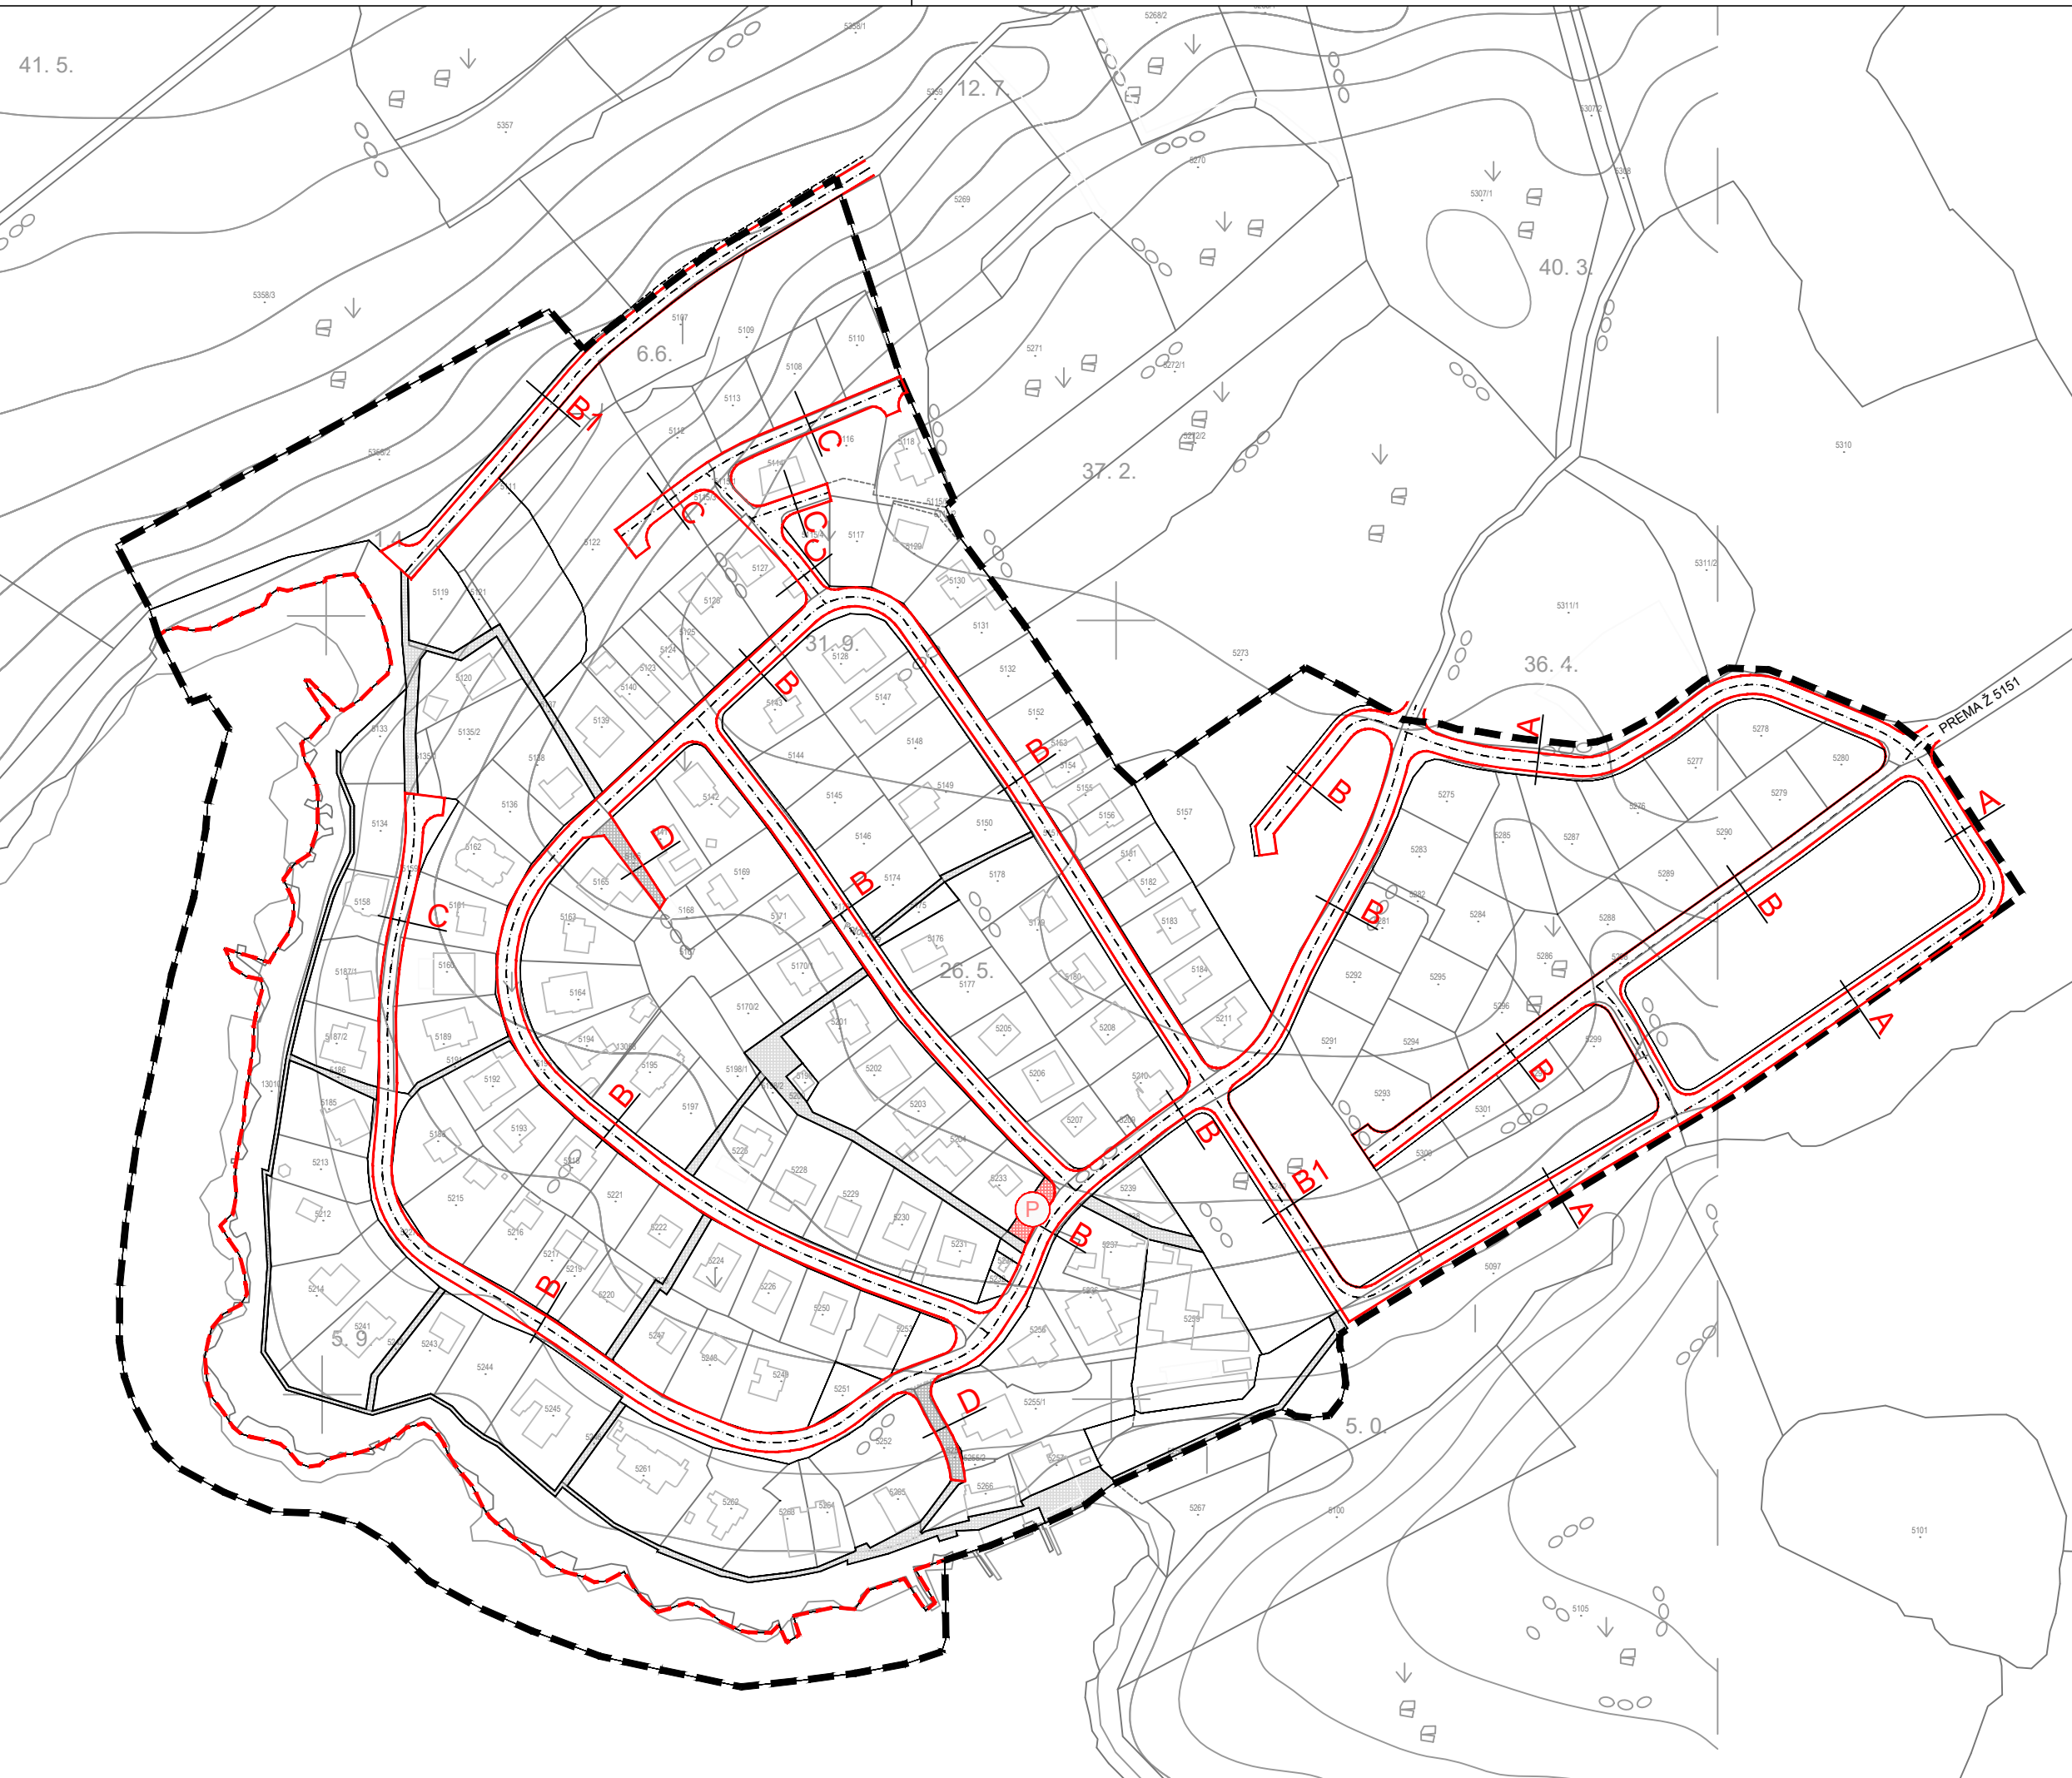

TUMAČ PLANSKOG ZNAKOVLJA

GRANICE

TERITORIJALNE I STATISTIČKE GRANICE

GRANICA OBUHVATA PLANA

ZAŠTIĆENI OBALNI POJAS

OBALNA LINIJA


ULICE I PROMETNA MREŽA

NERAZVRSTANE PROMETNICE

PRISTUPNI PUT

PJEŠAČKE POVRŠINE

JAVNI PARKING

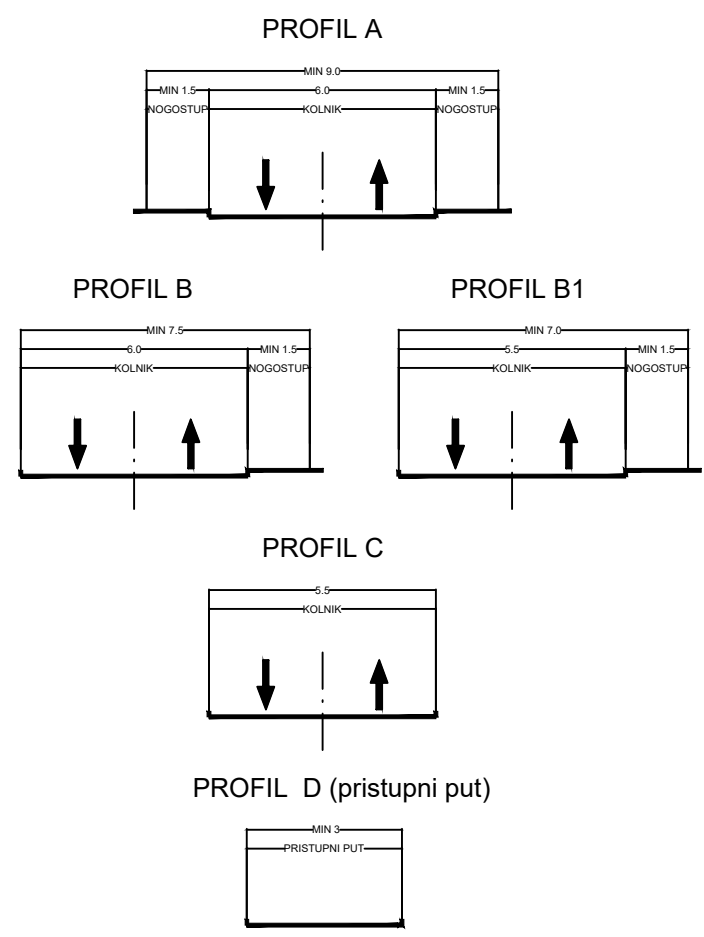

IZMJENE I DOPUNE  
URBANISTIČKOG PLANA UREĐENJA  
NASELJA POTOČNICA

2. PROMETNA, ULIČNA I KOMUNALNA  
INFRASTRUKTURNA MREŽA

(prijedlog plana za javnu raspravu)

Županija: LIČKO - SENJSKA	
Grad: Novalja	
Naziv prostornog plana: IZMJENE I DOPUNE URBANISTIČKOG PLANA UREĐENJA NASELJA POTOČNICA	
Naziv kartografskog prikaza: PROMETNA I ULIČNA MREŽA	
Broj kartografskog prikaza: 2.1	Mjerilo kartografskog prikaza: 1 : 2000
Odluka o izradi prostornog plana: "Županijski glasnik" Ličko-senjske županije br. 05/22	Odluka gradskog vijeća o donošenju plana:
Objava javne rasprave:	Javni uvid održan:
Pečat tijela odgovornog za provođenje javne rasprave: M.P.	Odgovorna osoba za provođenje javne rasprave: Gordana Vuković, dipl.ing.arh.
Pravna osoba koja je izradila plan:	zona kvadrat d.o.o., Prilaz zagrebačkoj cesti 5, Zagreb
Pečat pravne osobe koja je izradila plan: M.P.	Direktorica : Željka Kajfeš, dipl.ing.arh.
Stručni tim u izradi plana: Željka Kajfeš, dipl.ing.arh. - ovlaštena arhitektica urbanistica Ana Staničić, dipl.ing.arh. - ovlaštena arhitektica urbanistica Branka Mamula, mag.ing.arch. Luka Blažević, stud.arch.	
Odgovorni voditelj izrade plana :	Željka Kajfeš, ovlaštena arhitektica urbanistica
Pečat gradskog vijeća: M.P.	Predsjednik gradskog vijeća: Matěj Guščić, struč.spec.oec.
Istovjetnost prostornog plana s izvornikom ovjerava: M.P.	Pečat nadležnog upravnog tijela: M.P.