


# URBANISTIČKI PLAN UREĐENJA DIJELA GRAĐEVINSKOG PODRUČJA DUBAC-VARSAN

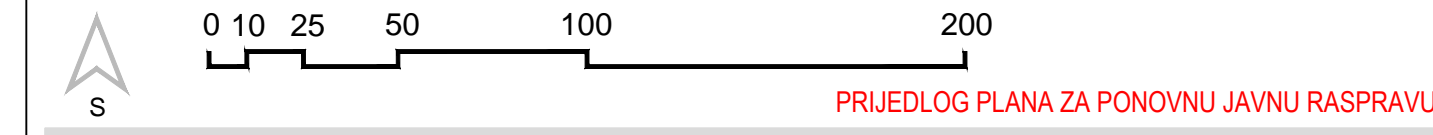

## Kartografski prikaz: PROMETNA, ULIČNA I KOMUNALNA INFRASTRUKTURNA MREŽA - ODVODNJA

Županija: **LIČKO - SENJSKA**  
 Grad: **GRAD NOVALJA**

Naziv prostornog plana: **URBANISTIČKI PLAN UREĐENJA DIJELA GRAĐEVINSKOG PODRUČJA DUBAC-VARSAN KOJI JE PLANIRAN ZA URBANU SANACIJU**

Naziv kartografskog prikaza: **PROMETNA, ULIČNA I KOMUNALNA INFRASTRUKTURNA MREŽA - ODVODNJA**

Broj kartografskog prikaza: **2.4.** Broj kartografskog prikaza: **1:2000**

Odluka o izradi prostornog plana (službeno glasilo):  
 "Županijski glasnik Ličko-senjske županije br. 11/15 i 17/17"

Javna rasprava (datum objave):  
 15.12.2015. "Zadarski list"

Odluka predstavničkog tijela o donošenju plana (službeno glasilo):  
 Javni uvid održan:  
 23.12.2015.-21.01.2016.

Pečat tijela odgovornog za provođenje javne rasprave:  
 \_\_\_\_\_  
 Gordana Vuković, dipl.ing.arh.

Suglasnost na plan prema članku 108. Zakona o prostornom uređenju (NN 153/13 i 65/17)

Pravna osoba/tijelo koje je izradilo plan:  
**ZONA STO d.o.o.**  
 Zagreb, Frane Petrića 4, tel. 01/4804-330, fax. 01/4812-708

Pečat pravne osobe/tijela koje je izradilo plan:  
 \_\_\_\_\_  
 mr.sc. Ninoslav Dusper, dipl.ing.arh.


Odgovorni voditelj izrade plana: **Tamara Mihinjač Pleše, dipl.ing.arh.**

**Stručni tim u izradi plana:**  
 Tamara Mihinjač Pleše, dipl.ing.arh.  
 Vilma Stopfer, mag.ing.kraj.arh.  
 Ana Topić, dipl.ing.arh. i urb.

Nikola Adrović, mag.ing.aedif.  
 Karlo Žebčević, mag.oecol.et.prot./mag.ing.agr.  
 Dean Vučić, ing.geod.  
 mr.sc. Nikola Terzija, dipl.ing.el

Pečat predstavničkog tijela:  
 \_\_\_\_\_  
 (ime, prezime i potpis)

Istovjetnost ovog prostornog plana s izvornikom ovjerava:  
 \_\_\_\_\_  
 (ime, prezime i potpis)

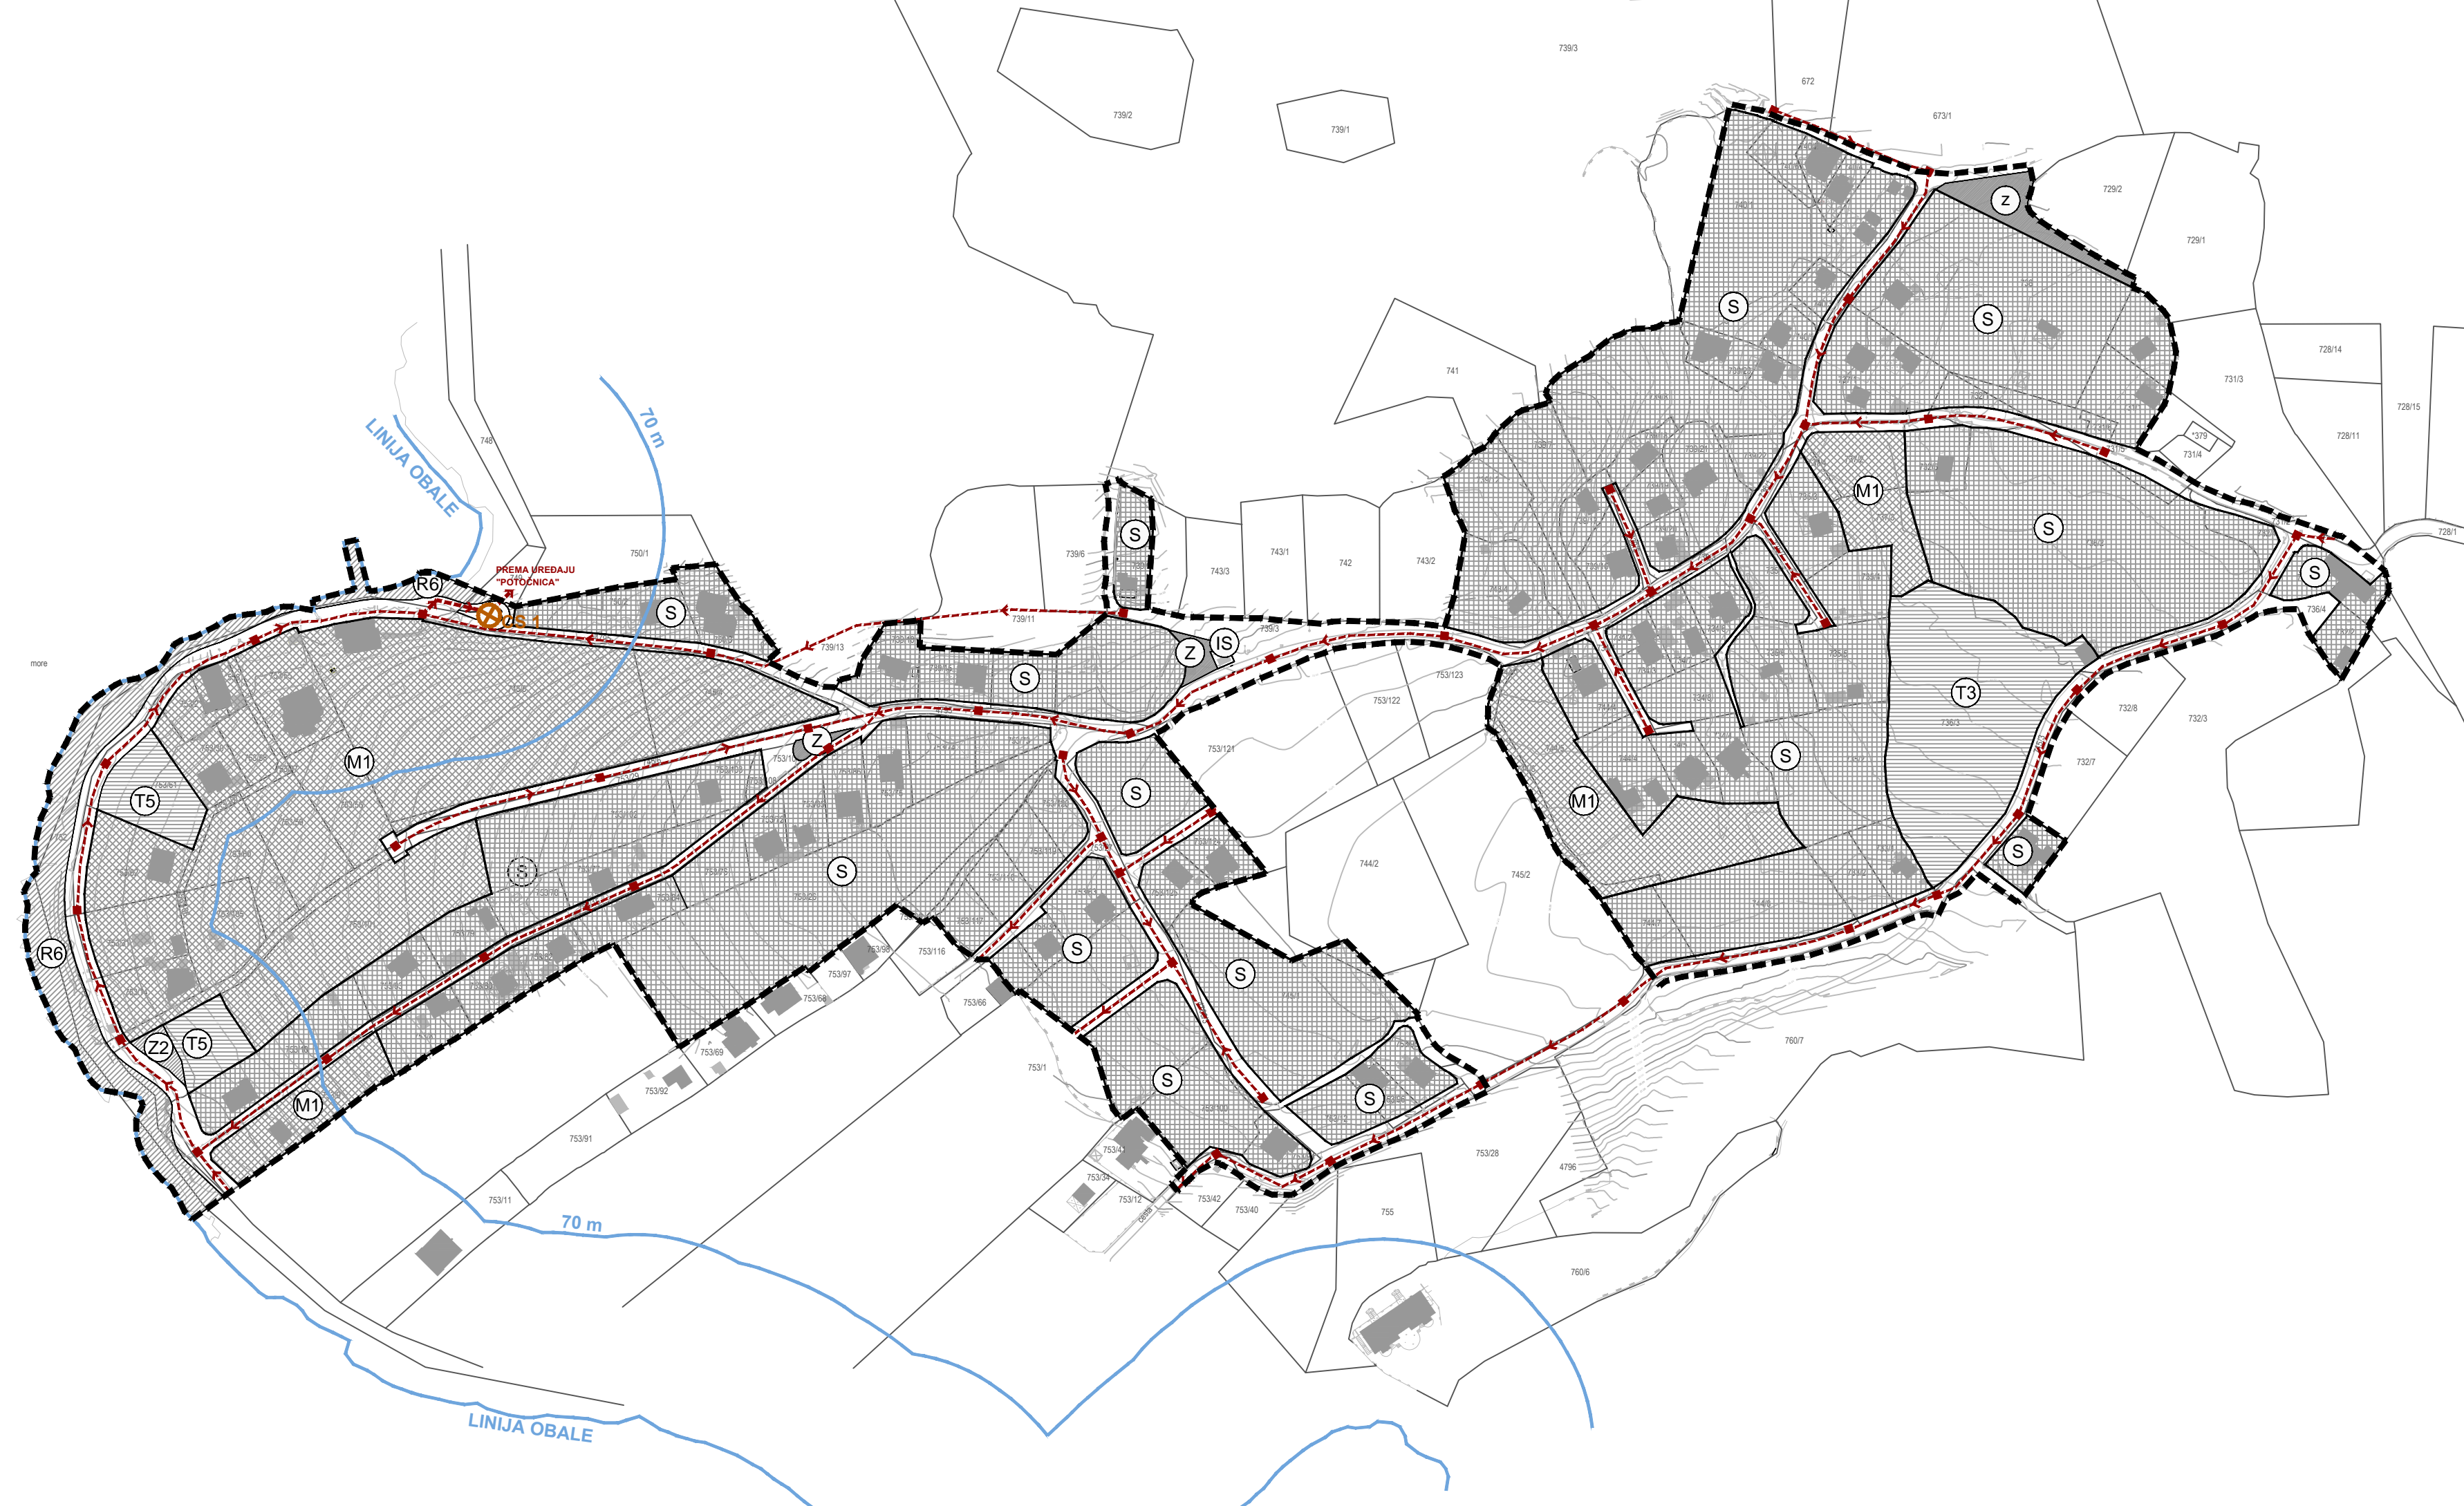

- GRANICE**
- GRANICA OBUHVATA
  - LINIJA OBALE
- RAZVOJ I UREĐENJE NASELJA**
- (S) STAMBENA NAMJENA
  - (M1) MJEŠOVITA NAMJENA  
M1 - PRETEŽITO STAMBENA
  - (T) GOSPODARSKA NAMJENA - UGOSTITELJSKO-TURISTIČKA:  
T3 - kamp; T5 - prateći sadržaji ugostiteljsko-turističke namjene
  - (R6) SPORTSKO-REKREACIJSKA NAMJENA  
R6 - UREĐENA PLAŽA
  - (Z) ZELENE POVRŠINE
  - (IS) POVRŠINE INFRASTRUKTURNIH SUSTAVA
- PROMET**
- GRANICA ČESTICE PROMETNE POVRŠINE
- PROMETNA, ULIČNA I KOMUNALNA INFRASTRUKTURNA MREŽA- ODVODNJA**
- POSTOJEĆE PLANIIRANO
- (X) CRPNA STANICA
  - GLAVNI DOVODNI KANAL (KOLEKTOR)
  - OSTALI DOVODNI KANALI
  - REVIZIJSKO OKNO
  - SMJER ODVODNJE