


**2. PROMETNA, ULIČNA I KOMUNALNA
 INFRASTRUKTURNA MREŽA**

2.b. ELEKTRONIČKA KOMUNIKACIJSKA MREŽA



- GRANICE**
 [Dashed line symbol] OBUHVAT URBANISTIČKOG PLANA UREĐENJA
- PLANIRANA NAMJENA POVRŠINA**
 [Circle with 'I' symbol] GOSPODARSKA NAMJENA-PROIZVODNA
 I2 - proizvodna - pretežito zanatska
 [Circle with 'K' symbol] GOSPODARSKA NAMJENA-POSLOVNA
 [Circle with 'SE' symbol] GOSPODARSKA NAMJENA
 SE - sunčana elektrana
 [Circle with 'Z' symbol] ZAŠTITNE ZELENE POVRŠINE
- JAVNE INFRASTRUKTURNE POVRŠINE**
 [Circle with 'IS' symbol] POVRŠINE INFRASTRUKTURNIH SUSTAVA
 IS1 - površina vodospreme, IS2-(1-8) - površina trafostanice
 [White rectangle symbol] PROMETNE POVRŠINE I POVRŠINE ZAŠTITNIH
 KORIDORA U SUSTAVU VODOOPSKRBE
- CESTOVNI PROMET**
 [Double line symbol] RUBNJAK
- POŠTA I ELEKTRONIČKE KOMUNIKACIJE
 VODOVI I KANALI**
 [Yellow dashed line symbol] KORISNIČKI VODOVI I KANALI
- KOMUTACIJSKI ČVOROV I U NEPOKRETNJ MREŽI**
 [Sun symbol] MJESNA TELEFONSKA CENTRALA

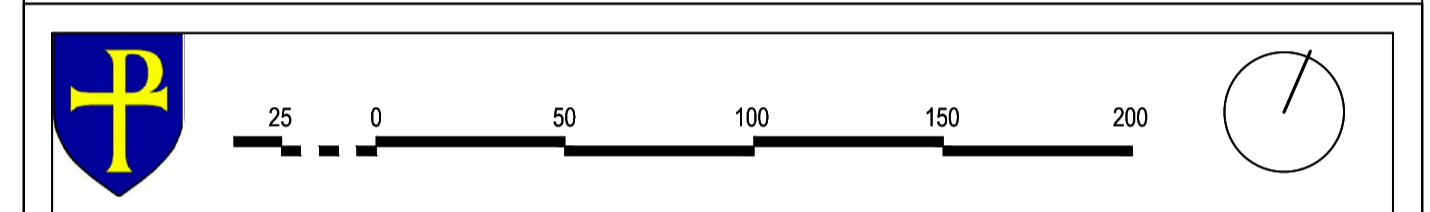

Županija: LIČKO-SENJSKA ŽUPANIJA
 Općina/Grad: GRAD NOVALJA PRIJEDLOG PLANA

Naziv prostornog plana: II. IZMJENE I DOPUNE URBANISTIČKOG PLANA UREĐENJA
 GOSPODARSKE ZONE ZAGLAVA PROZOR

Naziv kartografskog prikaza: PROMETNA, ULIČNA I KOMUNALNA INFRASTRUKTURNA MREŽA
 ELEKTRONIČKA KOMUNIKACIJSKA MREŽA

Broj kartografskog prikaza: 2.b. Mjerilo kartografskog prikaza: 1:2000

Odluka o izradi plana (službeno glasilo):
 "Županijski glasnik" Ličko-senjske županije br. 33/22

Javna rasprava (datum objave):
 Javni uvid održan:
 od:
 do:

Pečat tijela odgovornog za provođenje javne rasprave:
 Odgovorna osoba za provođenje javne rasprave:
 Gordana Vuković, dipl.ing.arh.

Pravna osoba/tijelo koje je izradilo plan:
 URBANISTIČKI INSTITUT HRVATSKE d.o.o.
 Zagreb, Frane Petrića 4, tel. 01/4804-300, fax. 01/4812-708

Pečat pravne osobe/tijela koje je izradilo plan:
 Odgovorna osoba:
 mr.sc. Ninoslav Dusper, dipl.ing.arh.

Odgovorni voditelj izrade nacrtu prijedloga plana: Dunja Ožvatić, dipl.ing.arh.

Stručni tim u izradi plana:
 Dunja Ožvatić, dipl.ing.arh.
 Tamara Mihinjač Pleše, dipl.ing.arh.
 Daliborka Pavlović, građ.teh.
 Doris Horvat, mag.ing.kraj.arh.
 Karlo Žebčević, mag.oecol et. prot.nat./mag.ing.agr.

Pečat predstavničkog tijela:
 Predsjednik predstavničkog tijela:
 Matej Guščić, struč.spec.oec.

Istovjetnost ovog prostornog plana s izvornikom
 ovjerava:
 (ime, prezime i potpis)