


URBANISTIČKI PLAN UREĐENJA NASELJA CASKA

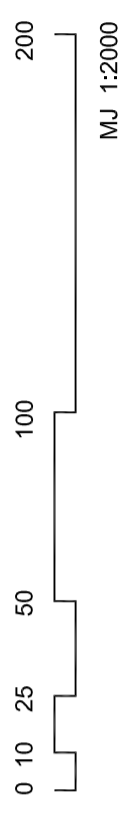

KORIŠTENJE I NAMJENA POVRŠINA

PRIJEDLOG PLANA

| | |
|---|--|
| Županija: | LIČKO - SENJSKA ŽUPANIJA |
| Općina: | GRAD NOVALJA |
| Naziv prostornog plana: | URBANISTIČKI PLAN UREĐENJA NASELJA CASKA |
| Broj radnog naloga: | 9992 Dokumentacijski broj: 1349 |
| Naziv kartografskog prikaza: | KORIŠTENJE I NAMJENA POVRŠINA |
| Broj kartografskog prikaza: | 1. |
| Mjerilo kartografskog prikaza: | 1:2000 |
| Odluka predstavničkog tijela o izradi plana (službeno glasilo): | Odluka predstavničkog tijela o donošenju plana (službeno glasilo): |
| "Županijski glasnik", br. 4/08 | |
| Javna rasprava (datum objave): | Javni uvid održan: |
| Pečat tijela odgovornog za provođenje javne rasprave: | Odgovorna osoba za provođenje javne rasprave: |
| | ime, prezime i potpis |
| Suglasnost na plan prema članku 98. Zakona o prostornom uređenju i gradnji (Narodne novine br. 76/07, 38/09, 55/11 i 90/11) | |

Pravna osoba/tijelo koje je izradilo plan:
URBANISTIČKI INSTITUT HRVATSKE d.o.o.
 Frane Petrića 4, 10000 Zagreb, tel. 01/4804300, fax. 01/4812708

Pečat pravne osobe/tijela koje je izradilo plan:
 Odgovorna osoba:
 mr.sc. Ninoslav Dusper, dipl.ing.arh.

Odgovorni voditelj: Lusiana Iveković, dipl.ing.arh.

Stručni tim u izradi plana:
 Lusiana Iveković, dipl. ing. arh.
 Vladimir Tutek, dipl.ing.arh.
 Ante Senjanović, dipl.ing.arh.
 Mirjana Miloševski Ntontos, dipl.ing.arh.

Pečat predstavničkog tijela:


Predsjednik predstavničkog tijela:

ime, prezime i potpis

Istovjetnost ovog prostornog plana s izvornikom

Pečat nadležnog tijela:

ime, prezime i potpis

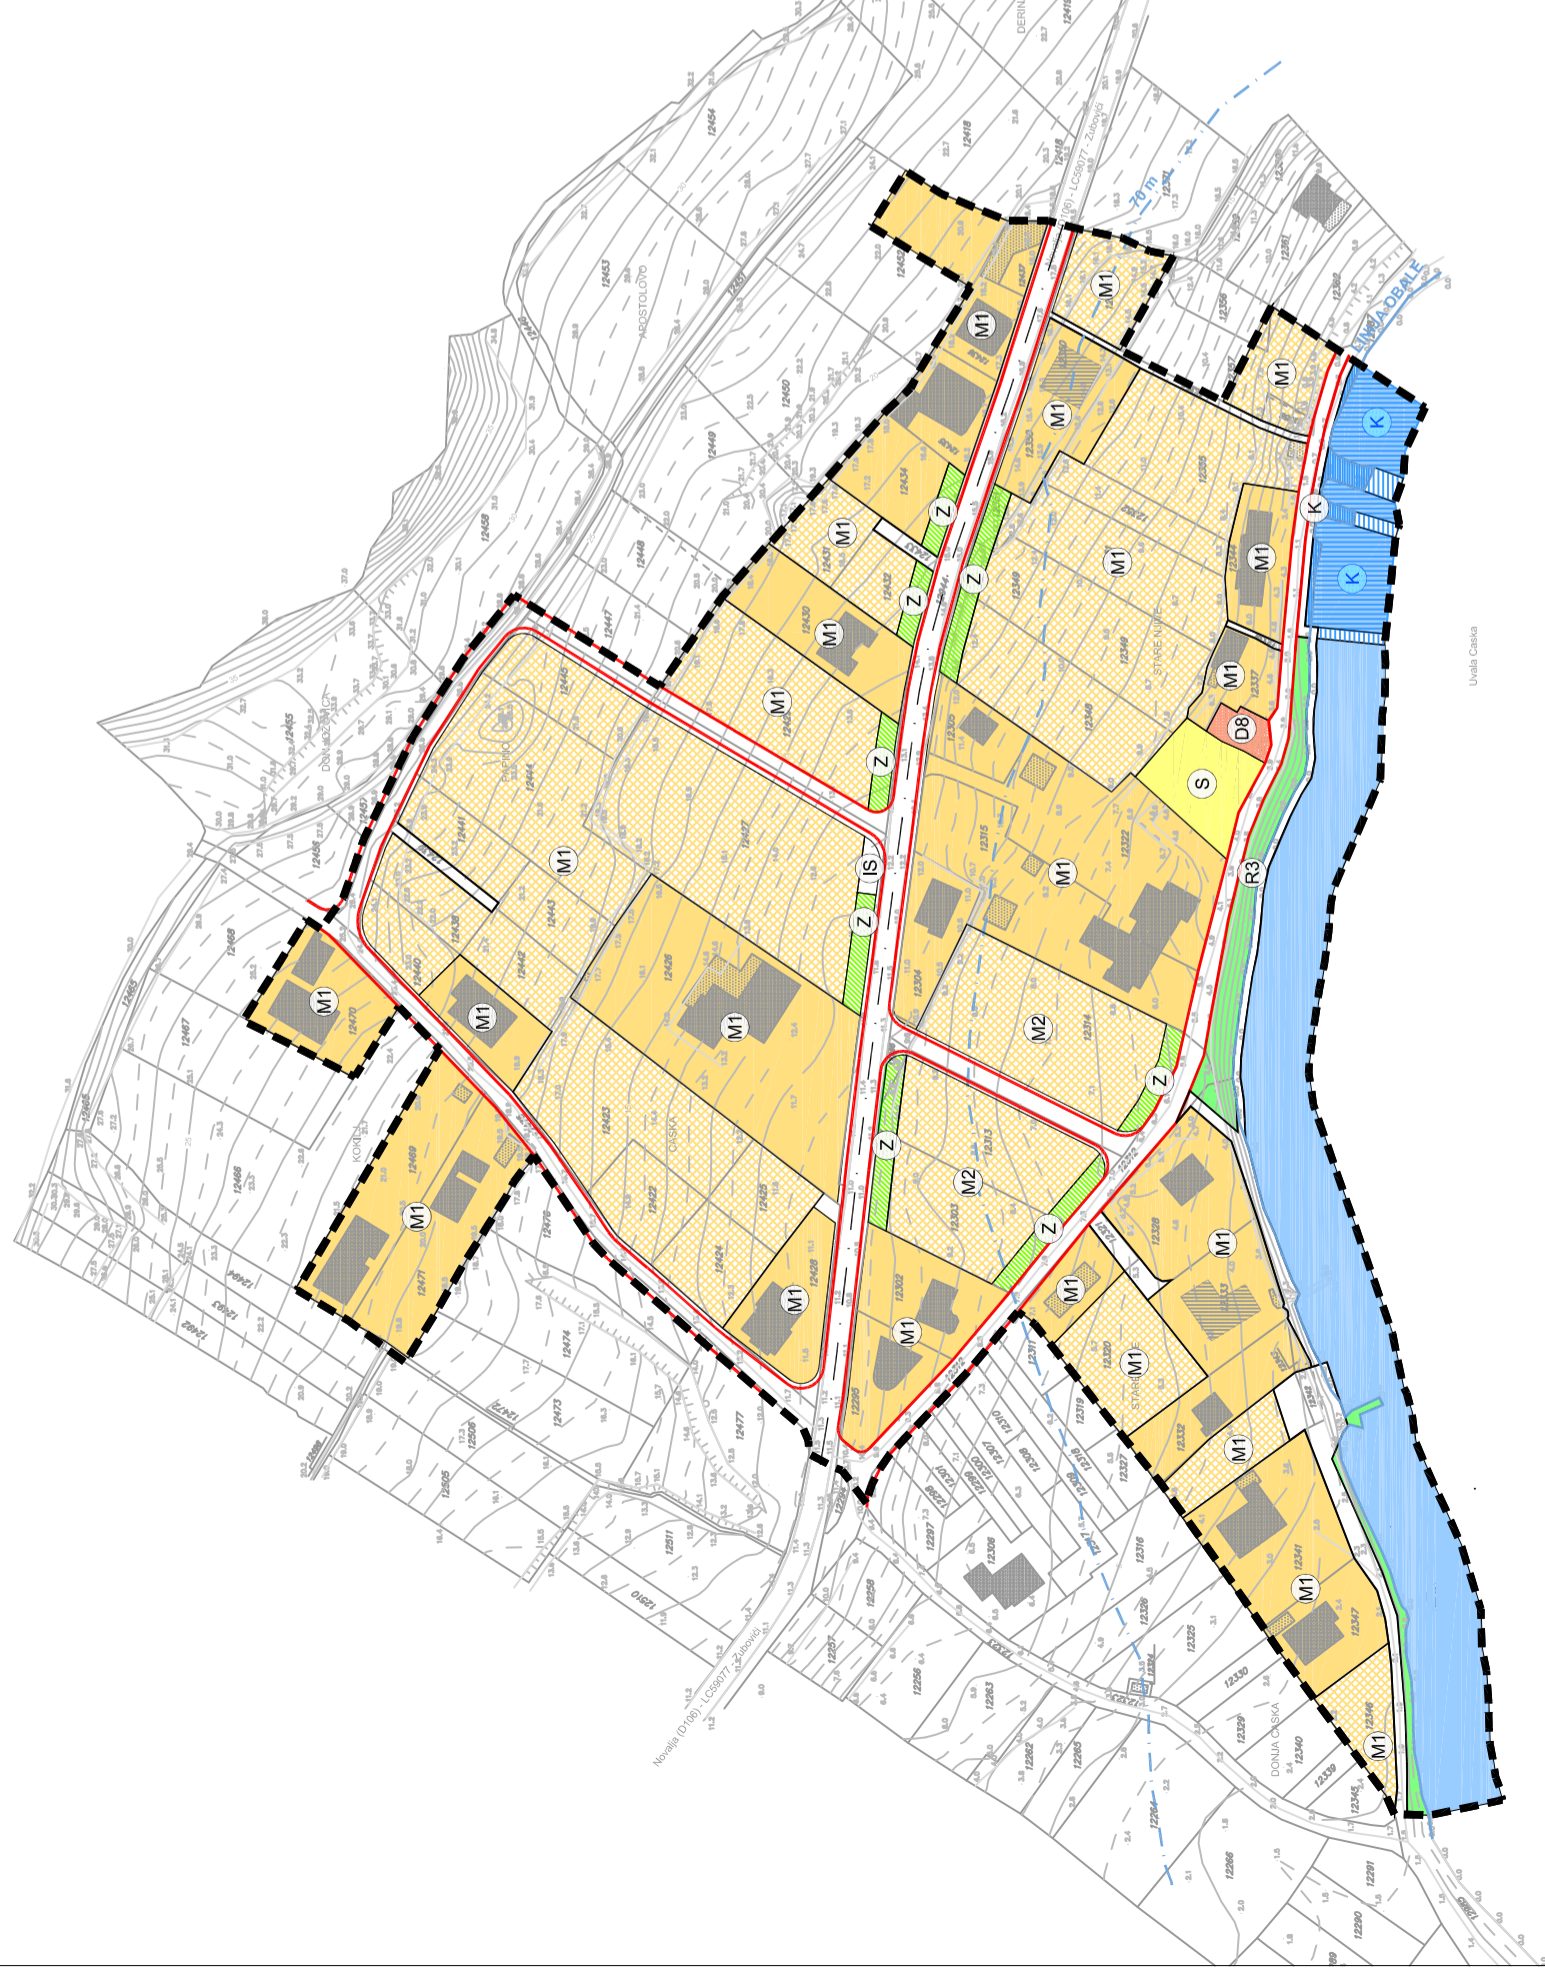

- OBUHVAAT URBANISTIČKOG PLANA UREĐENJA**
- ZASTIČENI OBALNI POJAS (linija obale)
 - ZASTIČENI OBALNI POJAS (pojas na kopnu 70 m od linije obale)
- postojeće**
- M1 (planirano)
 - S
 - R3
 - K
 - K
 - Z
 - MORE
 - KORIDOR CESTE
 - KORIDOR PJEŠAČKE ILI KOLNO-PJEŠAČKE POVRŠINE
 - INFRASTRUKTURNE POVRŠINE - TRAFOSTANICA
- planirano**
- M1
 - S
 - R3
 - K
 - K
 - Z
 - MORE
 - KORIDOR CESTE
 - KORIDOR PJEŠAČKE ILI KOLNO-PJEŠAČKE POVRŠINE
 - INFRASTRUKTURNE POVRŠINE - TRAFOSTANICA
- MJEŠOVITA NAMJENA**
 M1 - PRETEŽNO STAMBENA, M2 - PRETEŽITO POSLOVNA
- STAMBENA NAMJENA**
 D8 - VJERSKA
- JAVNA I DRUŠTVENA NAMJENA**
 R3 - UREĐENA PLAZA
- REKREACIJSKA NAMJENA**
 KOMUNALNI VEZOVI - pr privezište
- KOMUNALNI VEZOVI (morski dio)**
- ZAŠTITNE ZELENE POVRŠINE**
- MORE**
- KORIDOR CESTE**
- KORIDOR PJEŠAČKE ILI KOLNO-PJEŠAČKE POVRŠINE**
- INFRASTRUKTURNE POVRŠINE - TRAFOSTANICA**