


URBANISTIČKI PLAN UREĐENJA DIJELA GRAĐEVINSKOG PODRUČJA DUBAC-VARSAN

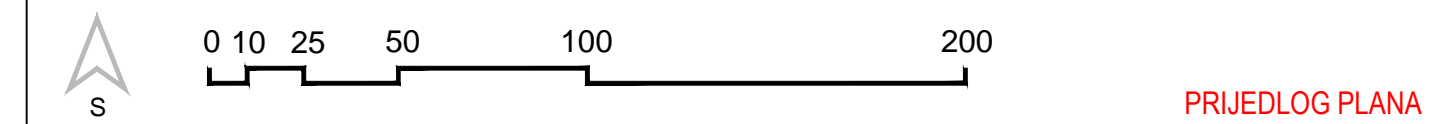

PRIJEDLOG PLANA

Kartografski prikaz: **PROMETNA, ULIČNA I KOMUNALNA INFRASTRUKTURNA MREŽA - ELEKTRONIČKE KOMUNIKACIJE**

Županija: **LIČKO - SENJSKA**
Općina: **GRAD NOVALJA**



Naziv prostornog plana: **URBANISTIČKI PLAN UREĐENJA DIJELA GRAĐEVINSKOG
PODRUČJA DUBAC-VARSAN**

Naziv kartografskog prikaza: **PROMETNA, ULIČNA I KOMUNALNA INFRASTRUKTURNA
MREŽA - ELEKTRONIČKE KOMUNIKACIJE**

Broj kartografskog prikaza: **2.2.** Broj kartografskog prikaza: **1:2000**

Odluka o izradi prostornog plana (službeno glasilo):
"Županijski glasnik Ličko-senjske županije br. 11/15"

Javna rasprava (datum objave):

Pečat tijela odgovornog za provođenje javne rasprave:

Odgovorna osoba za provođenje javne rasprave:

(ime, prezime i potpis)

Pravna osoba/tijelo koje je izradilo plan:
ZONA 100 d.o.o.
Zagreb, Frane Petrića 4, tel. 01/4804-330, fax. 01/4812-708



Pečat pravne osobe/tijela koje je izradilo plan:


Odgovorni voditelj izrade plana: **Tamara Mihinjač Pleše, dipl.ing.arh.**

Stručni tim u izradi plana:
Tamara Mihinjač Pleše, dipl.ing.arh.
Dunja Ožvatić, dipl.ing.arh.
Vilma Stopfer, mag.ing.kraj.arh.

Pečat predstavničkog tijela:

Istovjetnost ovog prostornog plana s izvornikom ovjerava:

(ime, prezime i potpis)

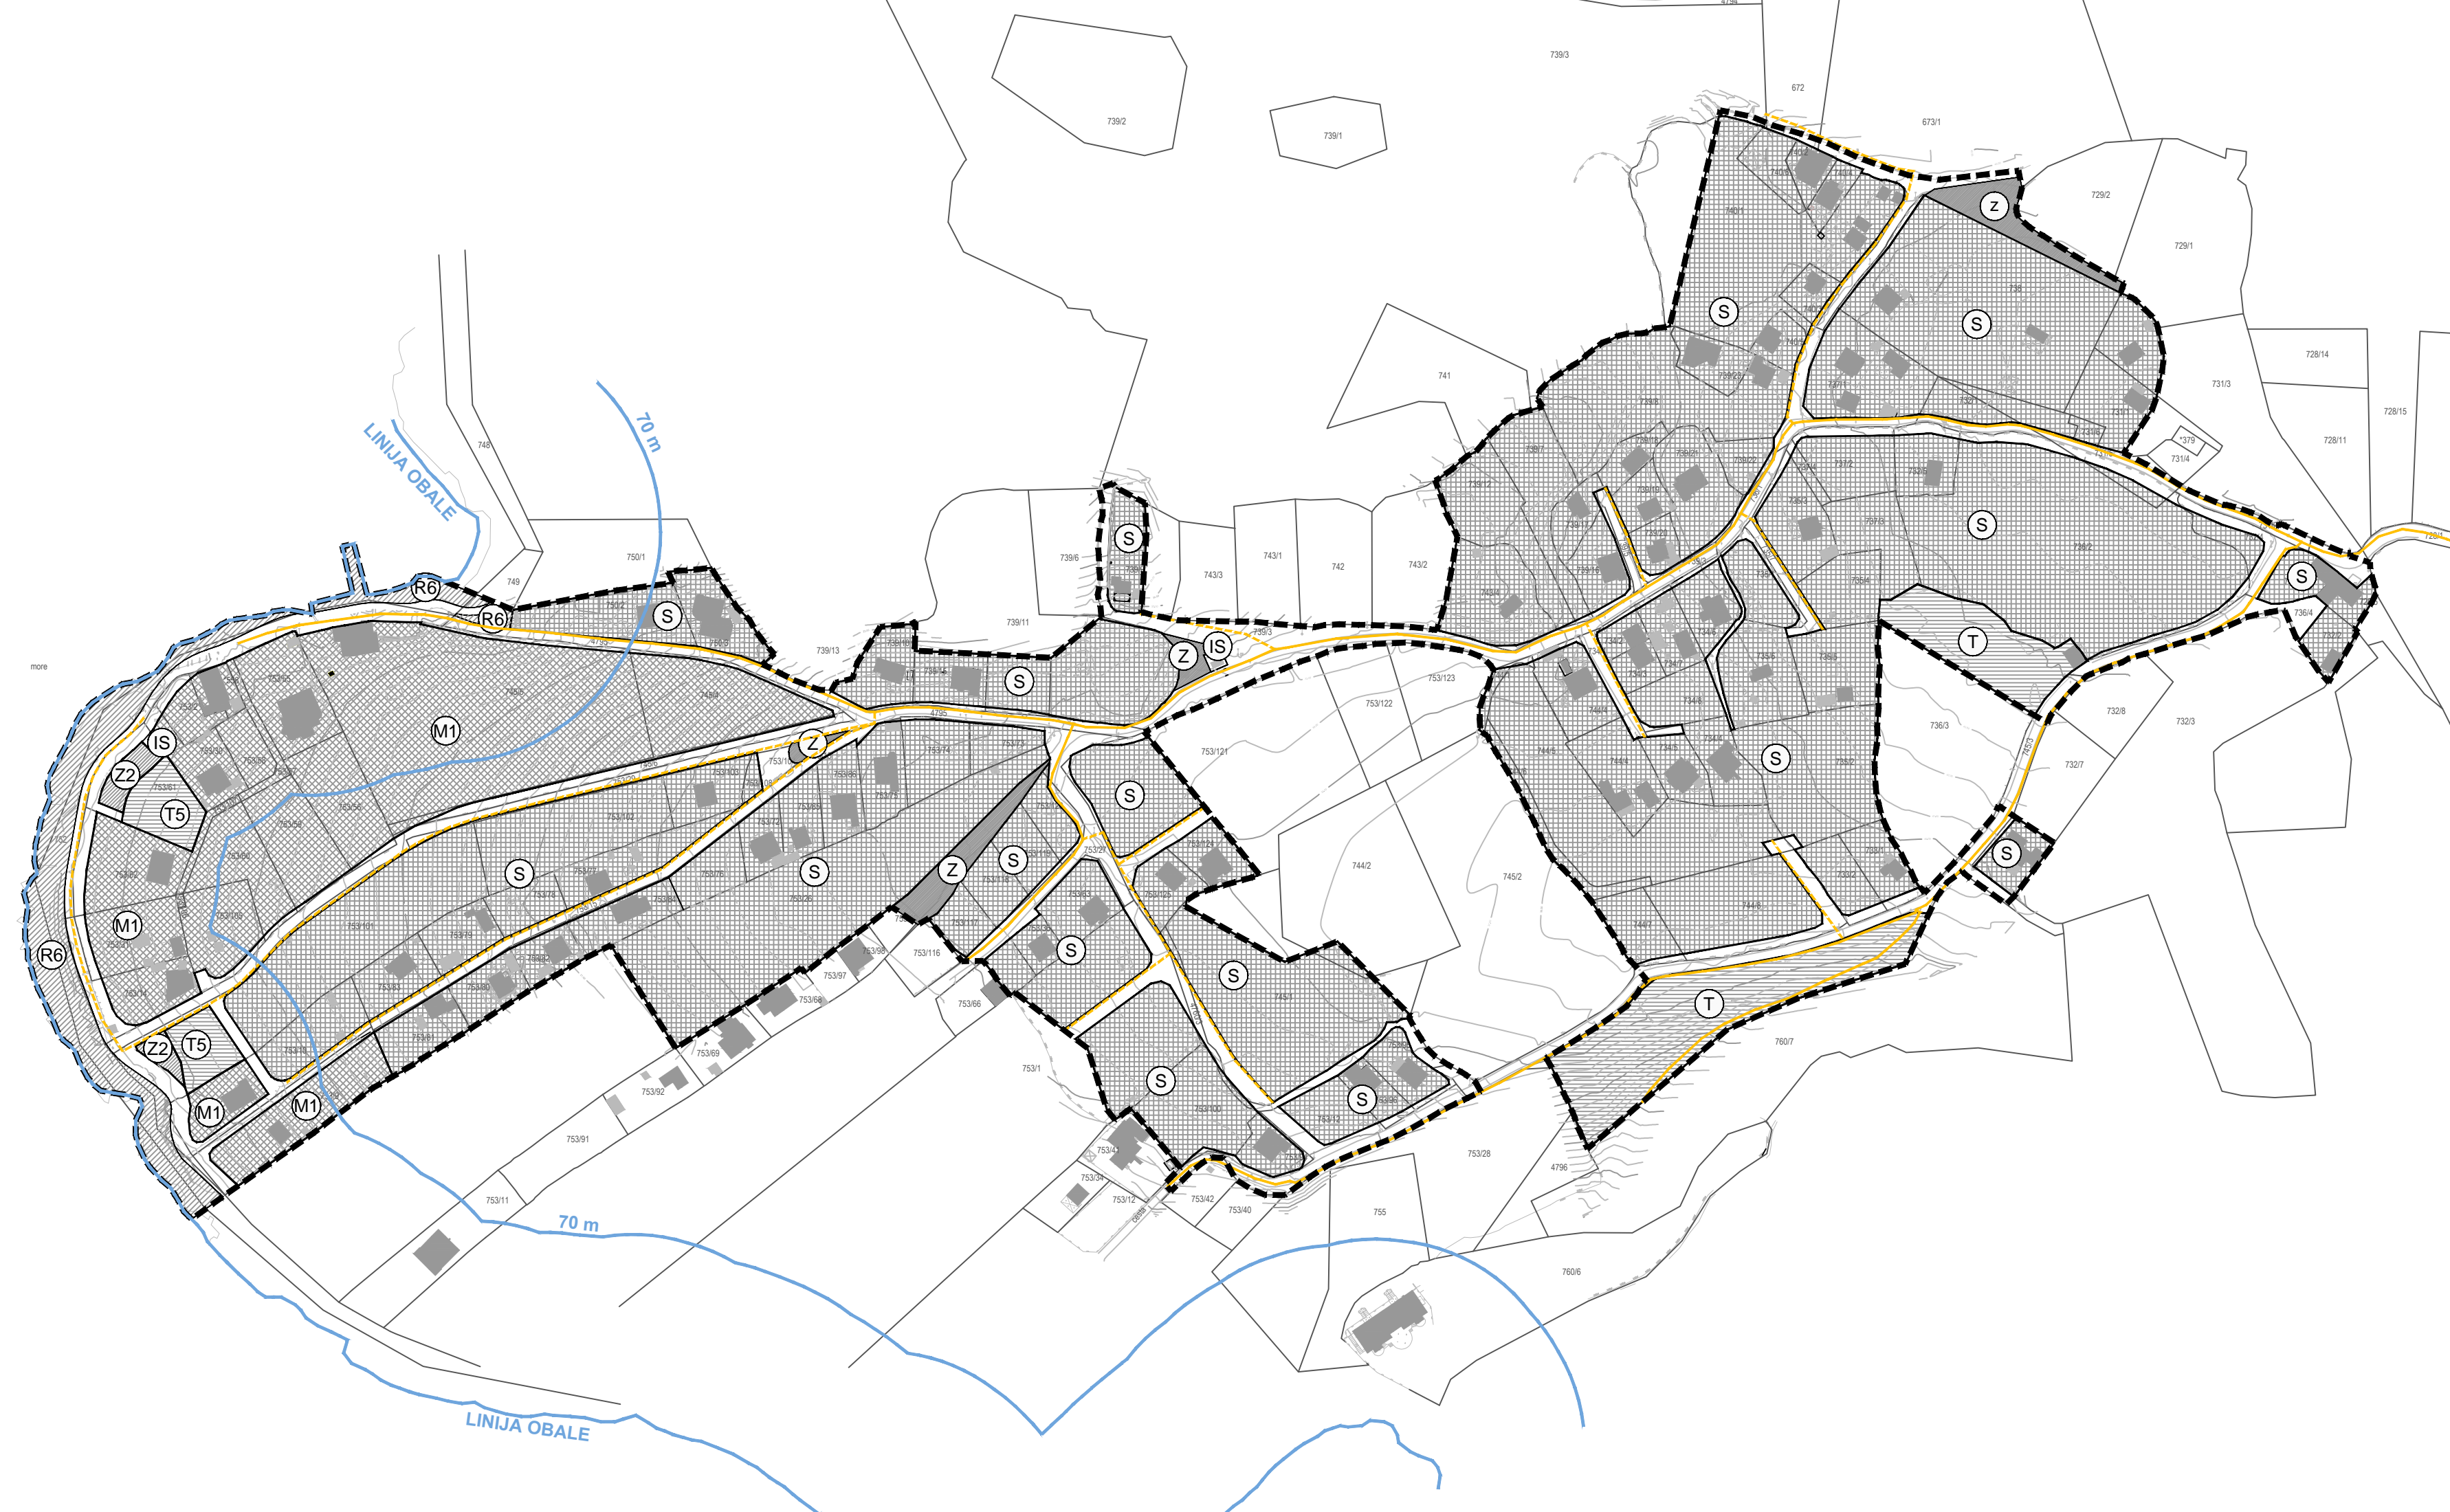

- GRANICE**
- GRANICA OBUHVATA
 - LINIJA OBALE
- RAZVOJ I UREĐENJE NASELJA**
- (S) STAMBENA NAMJENA
 - (M1) MJEŠOVITA NAMJENA
M1 - PRETEŽITO STAMBENA
 - (R6) SPORTSKO-REKREACIJSKA NAMJENA
R6 - UREĐENA PLAŽA
 - (Z) ZELENE POVRŠINE
 - (IS) POVRŠINE INFRASTRUKTURNIH SUSTAVA
- PROMET**
- GRANICA ČESTICE PROMETNE POVRŠINE
- ELEKTRONIČKE KOMUNIKACIJE**
JAVNE ELEKTRONIČKE KOMUNIKACIJE
VODOVI I KANALI
- POSTOJEĆE PLANIRANO
- KORISNIČKI I SPOJNI VODOVI I KANALI