


# URBANISTIČKI PLAN UREĐENJA DIJELA GRAĐEVINSKOG PODRUČJA DUBAC-VARSAN

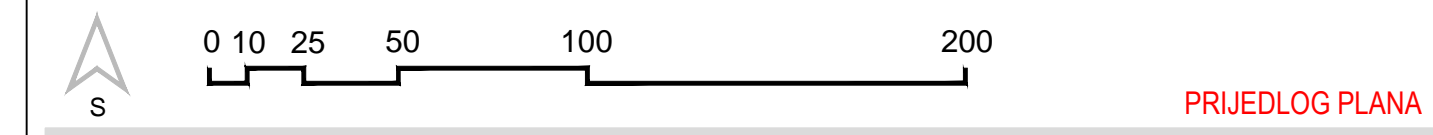

PRIJEDLOG PLANA

## KORIŠTENJE I NAMJENA POVRŠINA

Županija: **LIČKO - SENJSKA**  
Općina: **GRAD NOVALJA**



Naziv prostornog plana: **URBANISTIČKI PLAN UREĐENJA DIJELA GRAĐEVINSKOG PODRUČJA DUBAC-VARSAN**

Naziv kartografskog prikaza: **KORIŠTENJE I NAMJENA POVRŠINA**

Broj kartografskog prikaza: **1.** Broj kartografskog prikaza: **1:2000**

Odluka o izradi prostornog plana (službeno glasilo): "Županijski glasnik Ličko-senjske županije br. 11/15"  
Odluka predstavničkog tijela o donošenju plana (službeno glasilo):

Javna rasprava (datum objave):  
Javni uvid održan:

Pečat tijela odgovornog za provođenje javne rasprave:  
Odgovorna osoba za provođenje javne rasprave:  
\_\_\_\_\_  
(ime, prezime i potpis)

Pravna osoba/tijelo koje je izradilo plan:  
**ZONA 100 d.o.o.**  
Zagreb, Frane Petrića 4, tel. 01/4804-330, fax. 01/4812-708




Pečat pravne osobe/tijela koje je izradilo plan:  
Odgovorna osoba:  
\_\_\_\_\_  
mr.sc. Ninoslav Dusper, dipl.ing.arh.

Odgovorni voditelj izrade plana: Tamara Mihinjač Pleše, dipl.ing.arh.

**Stručni tim u izradi plana:**  
Tamara Mihinjač Pleše, dipl.ing.arh.  
Dunja Ožvatić, dipl.ing.arh.  
Vilma Stopfer, mag.ing.kraj.arh.  
Ana Topić, dipl.ing.arh. i urb.  
Nikola Adrović, mag.ing.aedif.  
Karlo Žebčević, mag.oecol.et.prot./mag.ing.agr.  
Dean Vučić, ing.geod.  
mr.sc. Nikola Terzija, dipl.ing.el

Pečat predstavničkog tijela:  
Predsjednik općinskog vijeća:  
\_\_\_\_\_  
(ime, prezime i potpis)

Istovjetnost ovog prostornog plana s izvornikom ovjerava:  
\_\_\_\_\_  
(ime, prezime i potpis)  
Pečat nadležnog tijela:

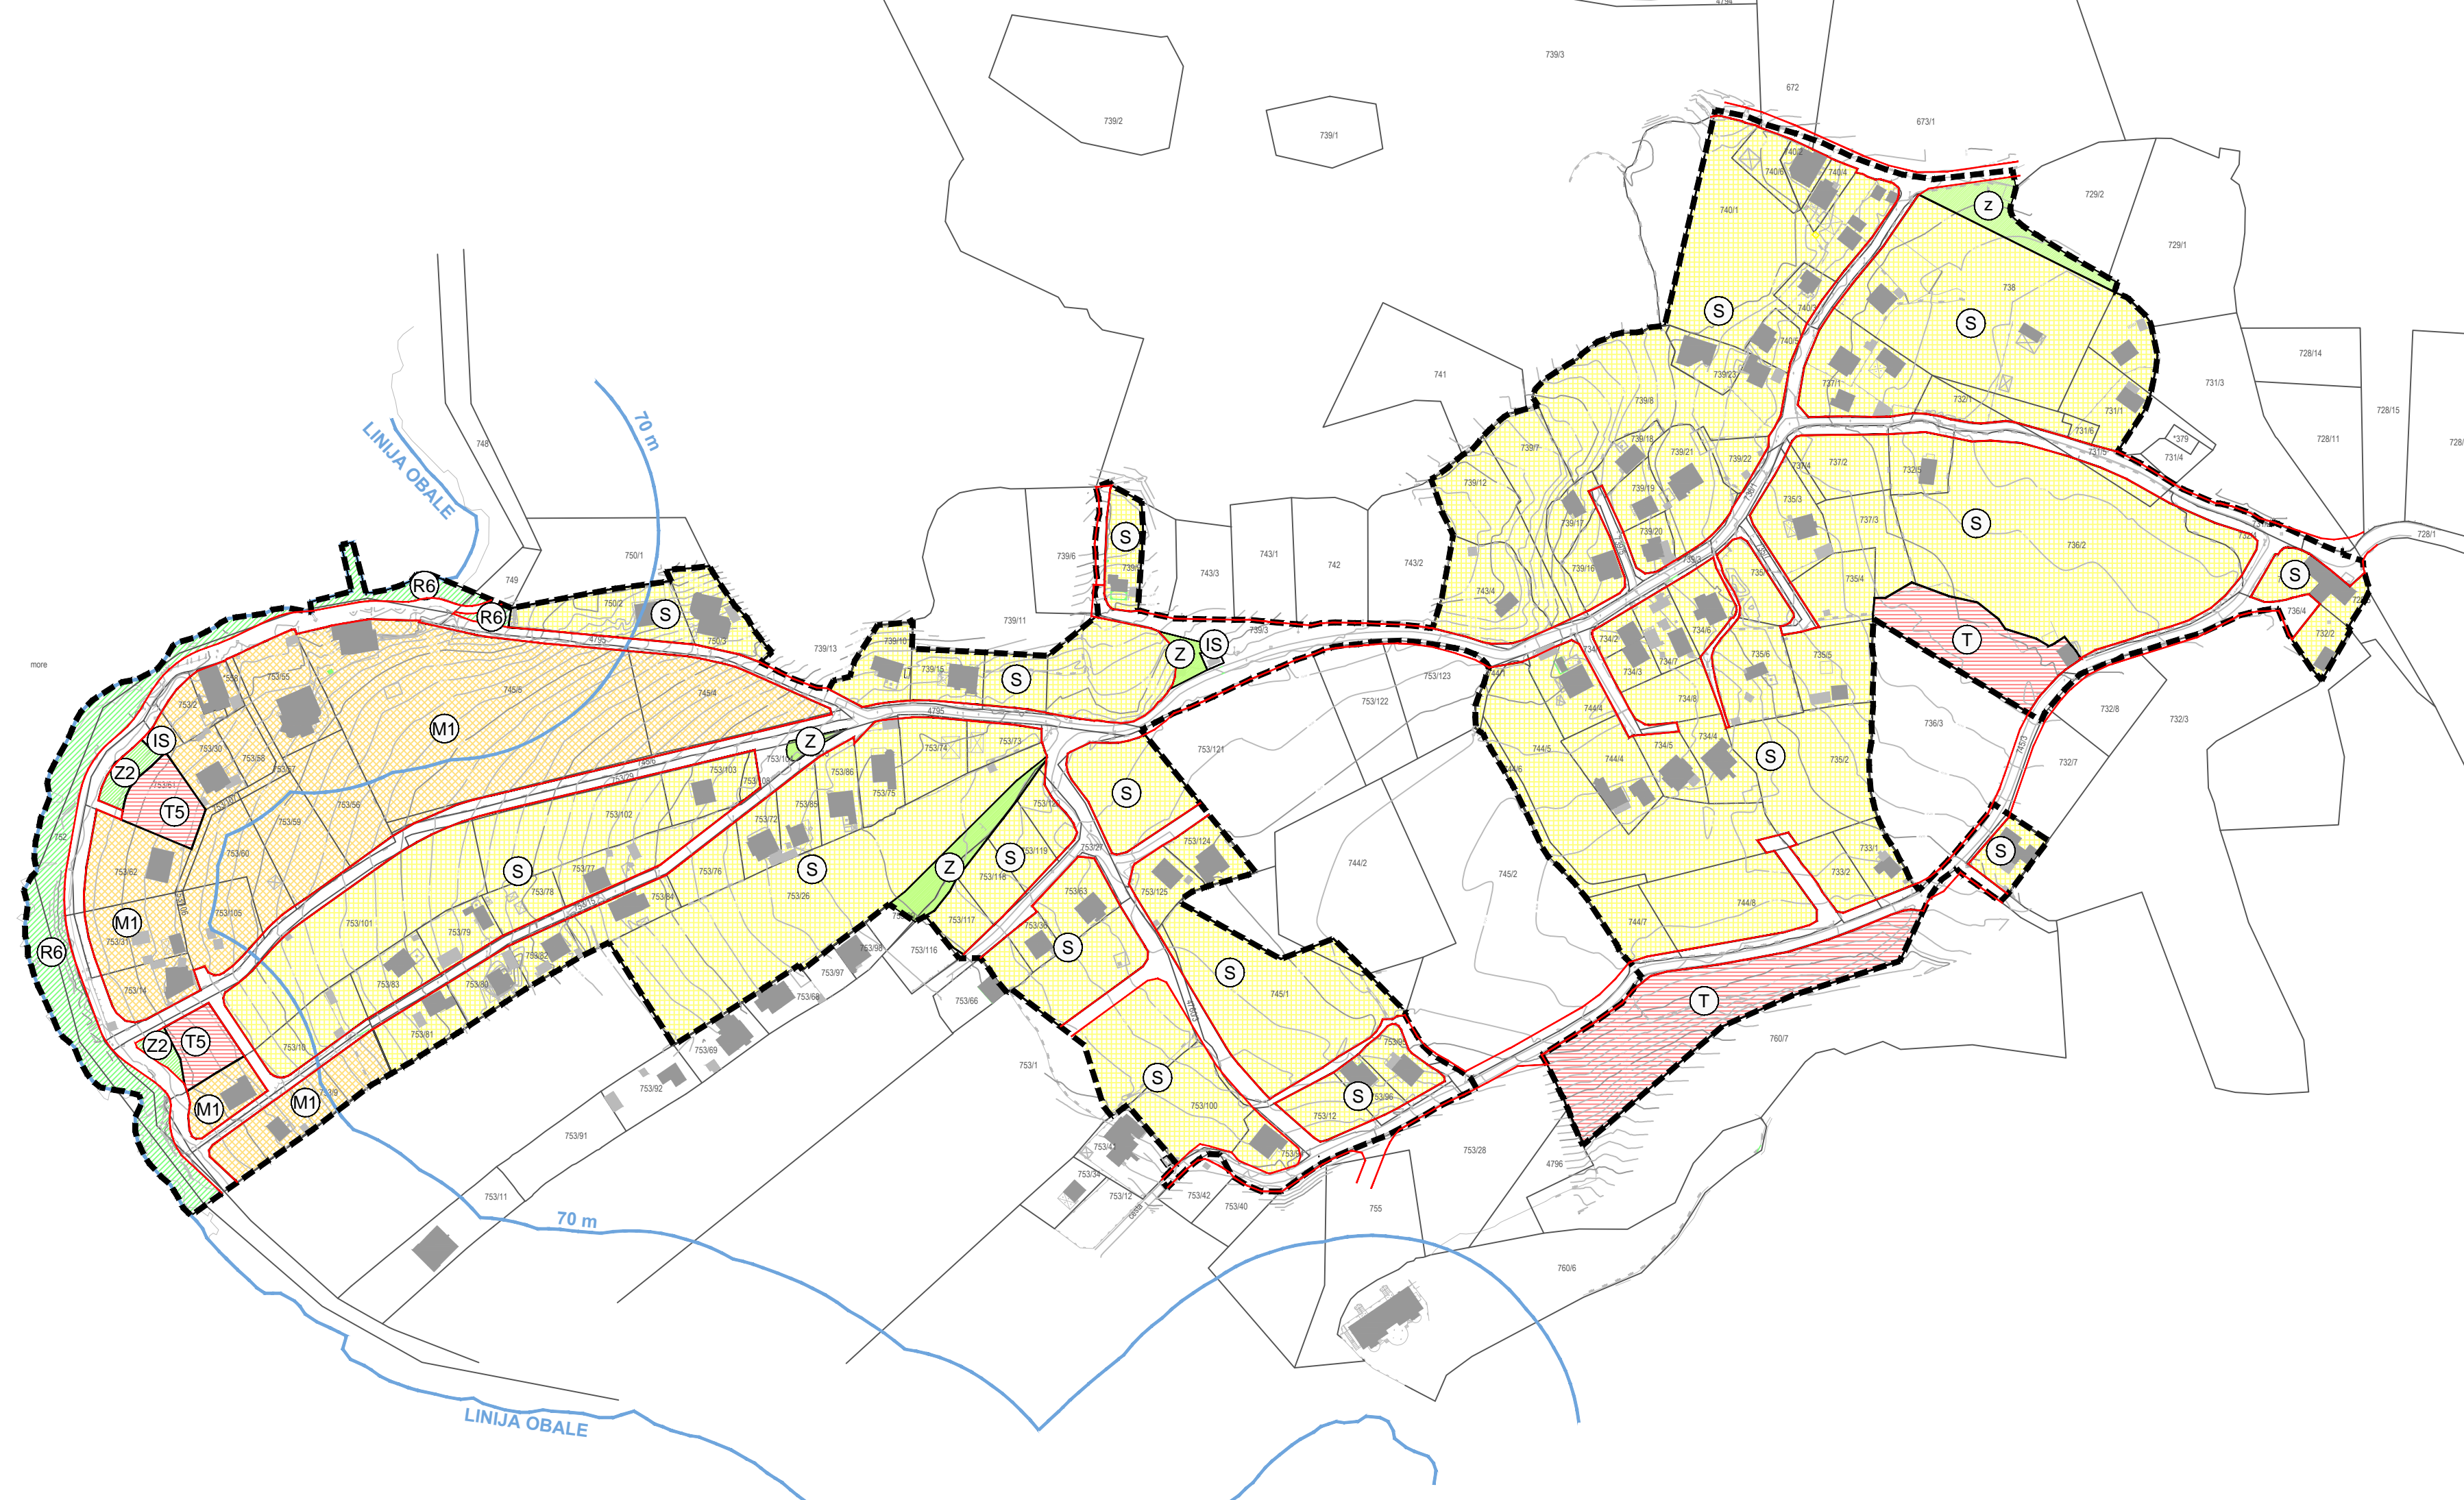

- GRANICE**
- GRANICA OBUHVATA
  - LINIJA OBALE
- RAZVOJ I UREĐENJE NASELJA**
- (S) STAMBENA NAMJENA
  - (M1) MJEŠOVITA NAMJENA  
M1 - PRETEŽITO STAMBENA
  - (T) GOSPODARSKA NAMJENA - UGOSTITELJSKO-TURISTIČKA
  - (R6) SPORTSKO-REKREACIJSKA NAMJENA  
R6 - UREĐENA PLAŽA
  - (Z) ZAŠTITNE ZELENE POVRŠINE
  - (Z2) JAVNE ZELENE POVRŠINE  
Z2 - DJEČJE IGRALIŠTE
  - (IS) POVRŠINE INFRASTRUKTURNIH SUSTAVA
- PROMET**
- GRANICA ČESTICE PROMETNE POVRŠINE