


Geo-grupa d.o.o.
Mavri b.b.
51216 Viškovo

tel:051/258-893 fax:051/258-892 mob: 099/665-4444
e-mail: geo-grupa@ri.t-com.hr
OIB: 08448067881
iban: HR3423800061162001061

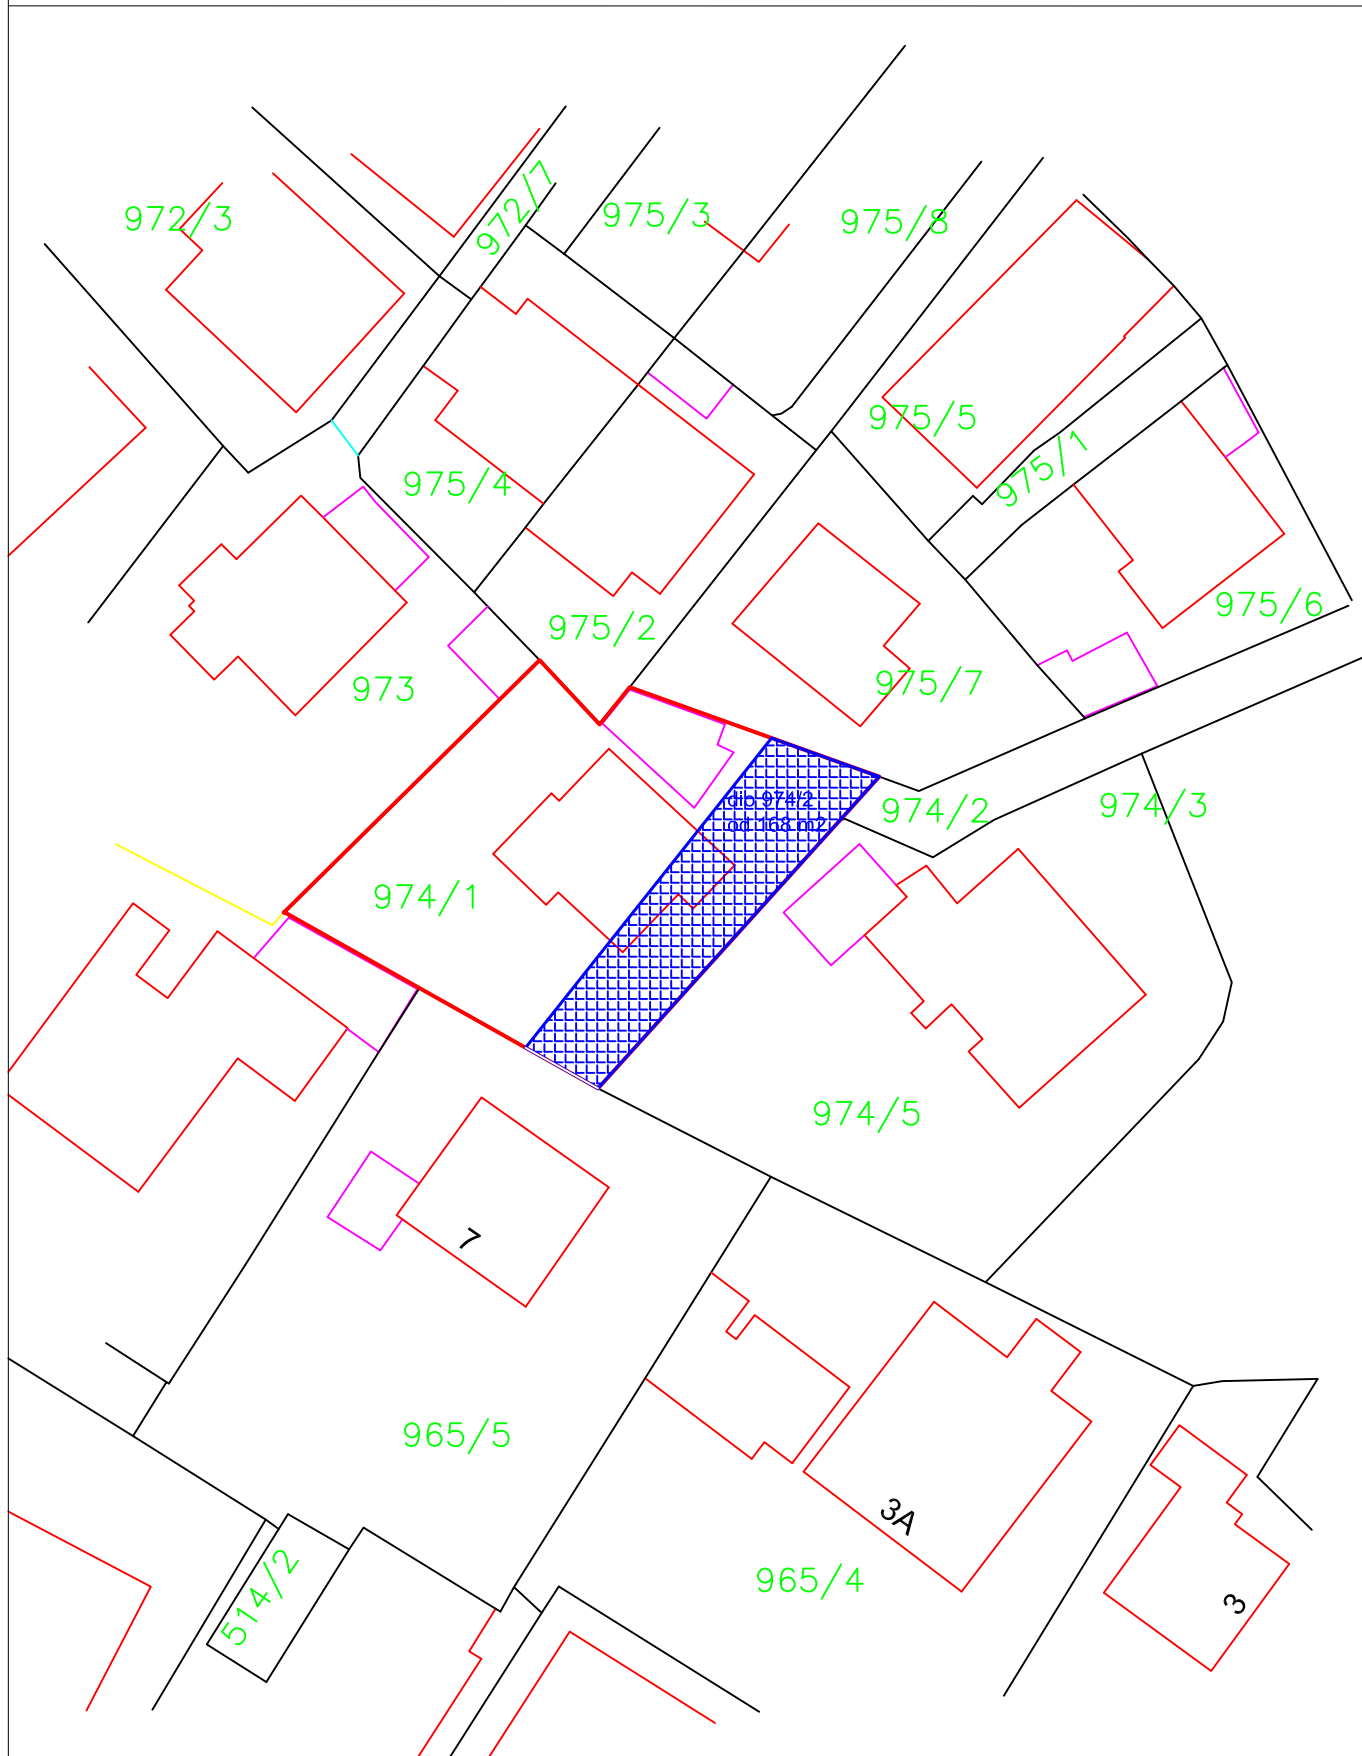

Snimak postojećeg stanja		GEODETSKI SNIMAK S POVRŠINAMA	
Podnositelj zahtjeva:	Grad Novalja	mjerilo 1:500	
Matični broj i ime katastarske općine:	K.o. Novalja	Odgovorna osoba za obavljanje stručnih geodetskih poslova:	
Katastarske čestice:	974/1 i 974/2	Ovlašteni inženjer geodezije:	
Ime naselja, ulica/trg, kućni broj:	53291 Novalja, ul. Braće Radić	Josip Gašparac, dipl.inž.geod.	
Koordinatni sustav/projekcija:	HTRS 96/TM	Izradio:	
Mjesto i datum izrade:	Rijeka, 20. studeni 2022. god.	Suradnik o.i.g.:	
		Ovlašteni inženjer geodezije	
		GEO-GRUPA d.o.o.	
		Viškovo	