


DOPUNE PROSTORNOG PLANA UREĐENJA GRADA NOVALJE

0 50 100 250 500m

MJ. 1 : 5 000

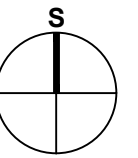

ZAŠTIĆENO OBALNO PODRUČJE MORA (ZOP)
PROSTOR OGRANIČENJA (1000 m KOPNO, 300 m MORE), LINIJA OBALE, 25 m, 70 m i 100 m OD OBALNE LINIJE

RAZVOJ I UREĐENJE POVRŠINA IZDOVJENE NAMJENE

GRAĐEVINSKO PODRUČJE IZDOVJENE NAMJENE - UGOSTITELJSKO-TURISTIČKA NAMJENA
IZGRAĐENI DIO - T1 - HOTEL,

GRAĐEVINSKO PODRUČJE IZDOVJENE NAMJENE - UGOSTITELJSKO-TURISTIČKA NAMJENA
NEIZGRAĐENI DIO - T1 - HOTEL,

NEUREĐENI NEIZGRAĐENI DIO GRAĐEVINSKOG PODRUČJA

PODRUČJA POSEBNIH UVJETA KORIŠTENJA


ARHEOLOŠKO PODRUČJE

ZAŠTITA EKSPozICIJE ILI KONTAKTNA ZONA

PODRUČJA I DIJELOVI PRIMJENE PLANSKIH MJERA ZAŠTITE

OBUHVAAT OBVEZNE IZRADA URBANISTIČKOG PLANA UREĐENJA (UPU)

URBANISTIČKI PLAN UREĐENJA (UPU) U IZRADI:
UPU DIJELA UGOSTITELJSKO-TURISTIČKE ZONE "BOŠKINAC" (Županijski glasnik br. 09/18)

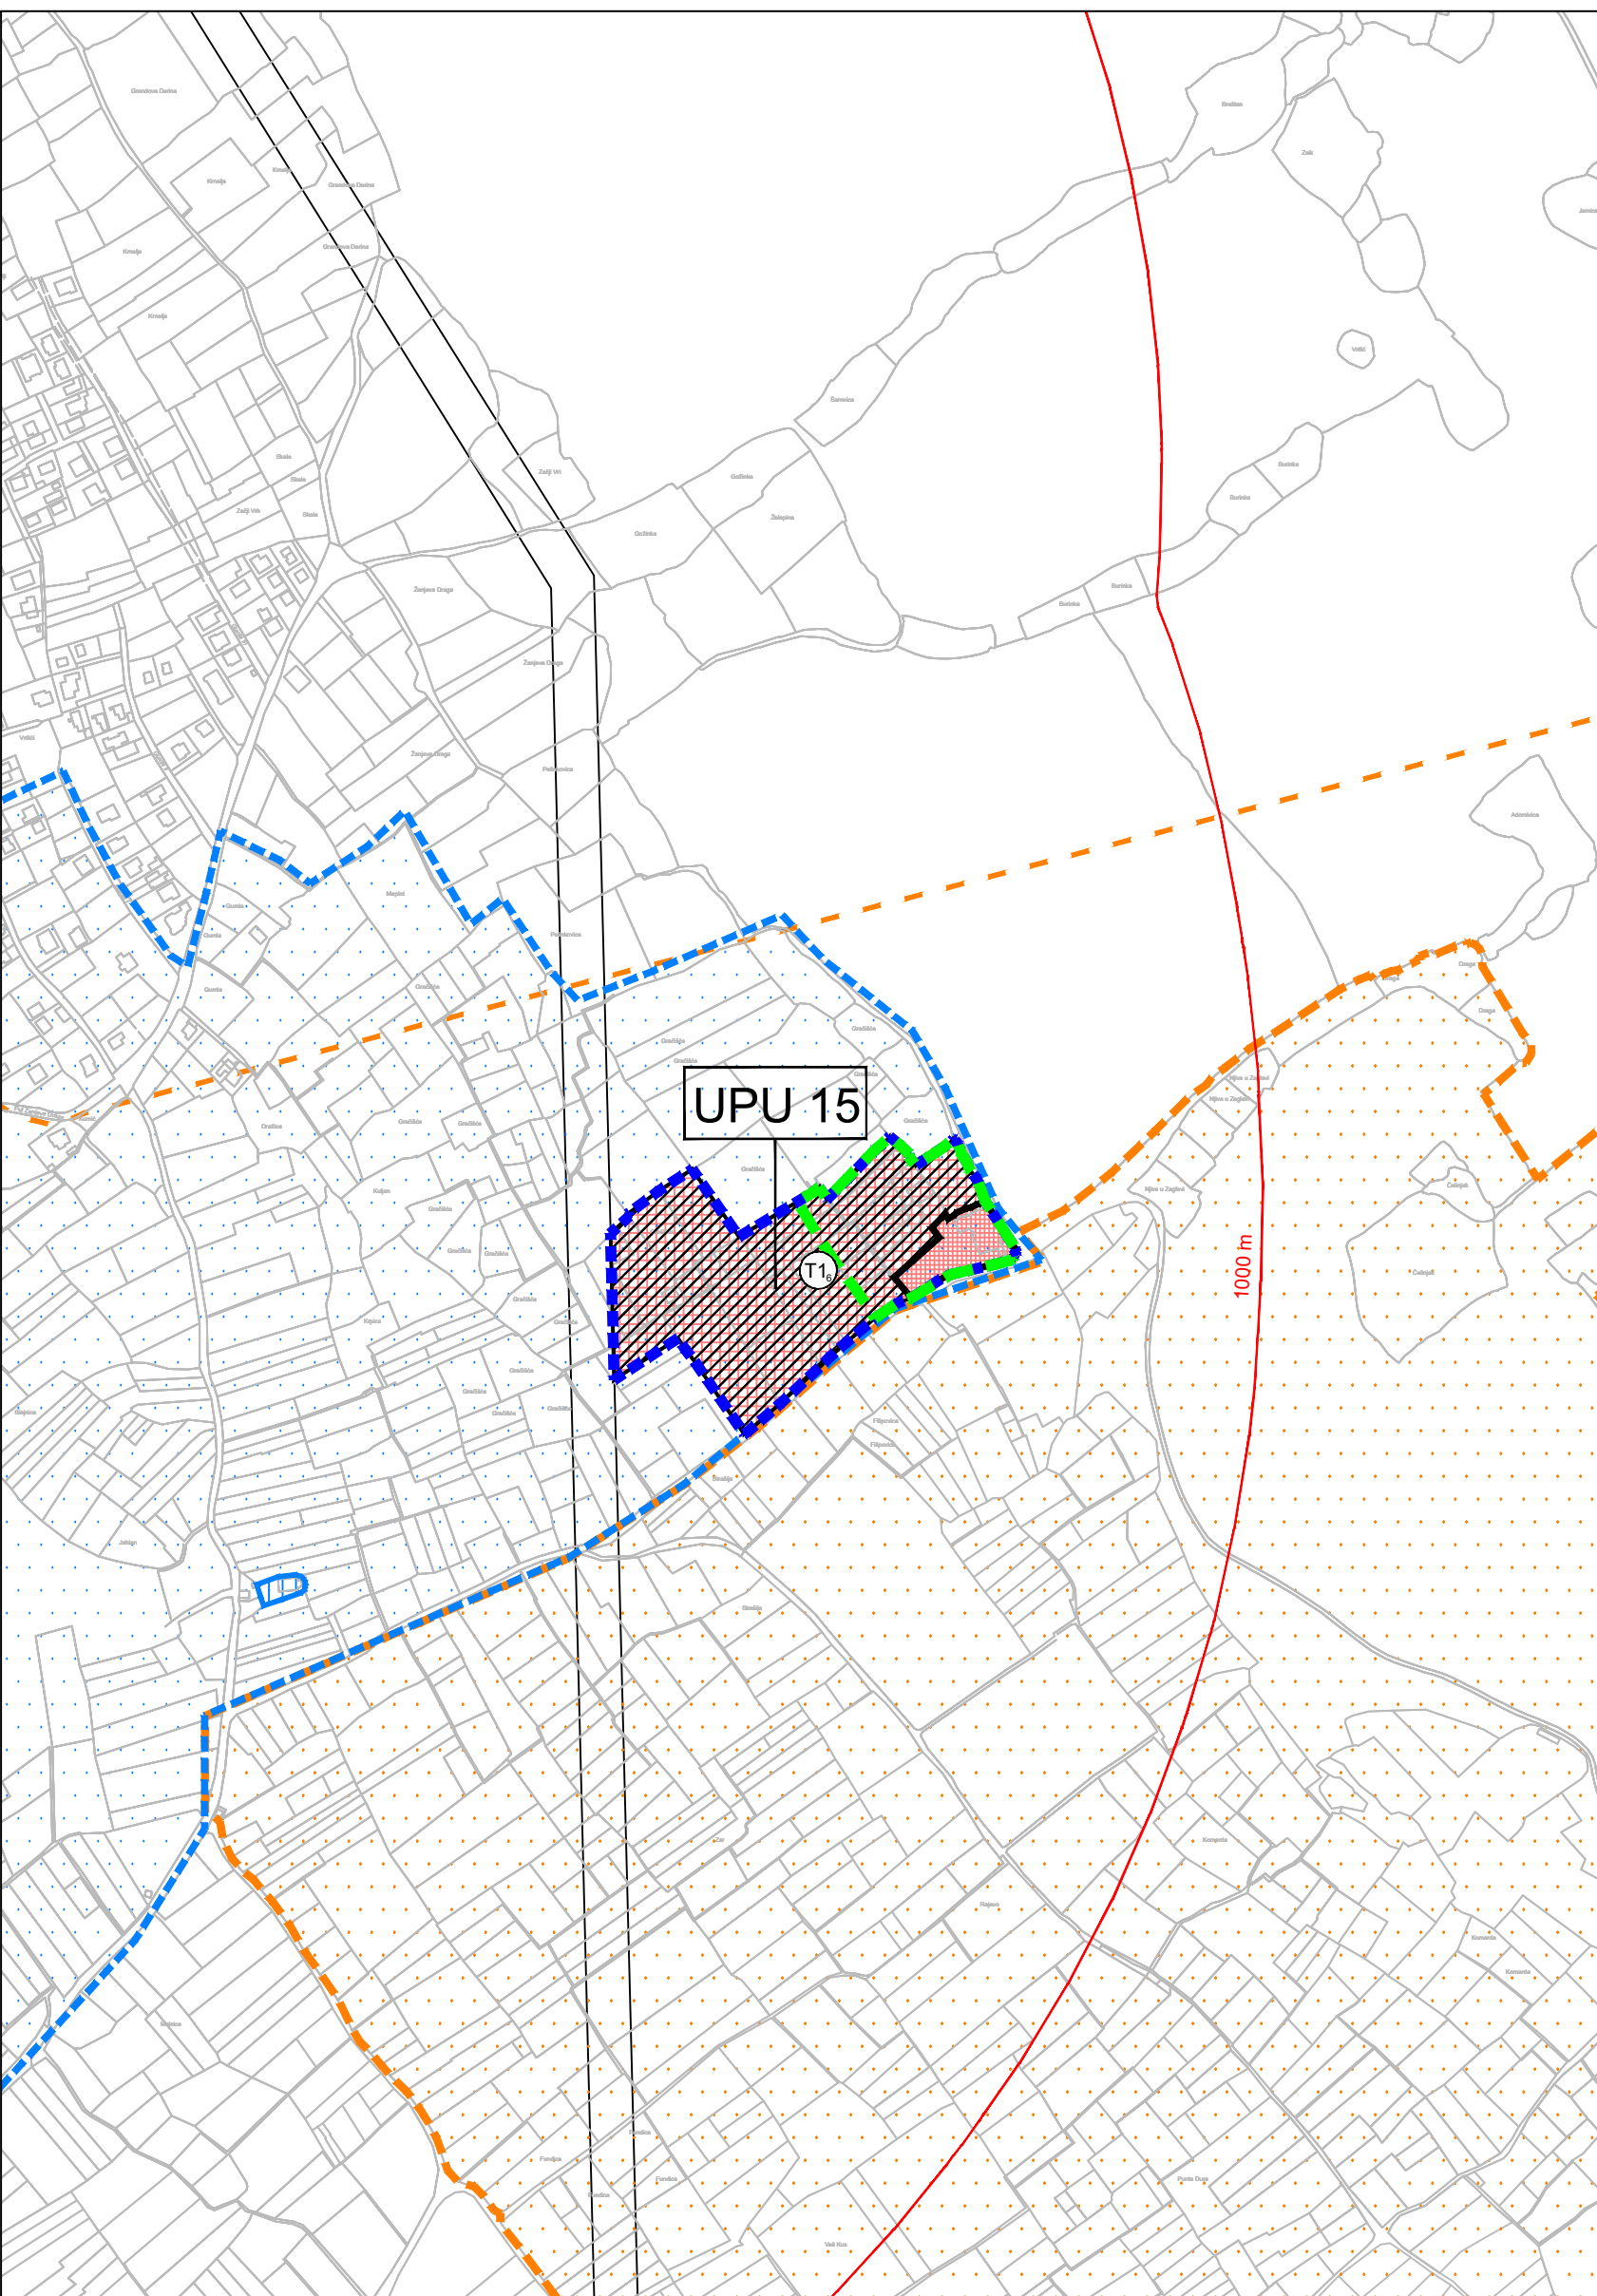

Županija: LIČKO-SENJSKA ŽUPANIJA
Grad: GRAD NOVALJA

Naziv prostornog plana: II. IZMJENE I DOPUNE PROSTORNOG PLANA UREĐENJA GRADA NOVALJE

Naziv kartografskog prikaza: IZDOVJENO GRAĐEVINSKO PODRUČJE IZVAN NASELJA - BOŠKINAC

Broj kartografskog prikaza: **5.3.10.**

Mjerilo kartografskog prikaza: 1:5000

Odluka o izradi Plana (službeno glasilo):
"Županijski glasnik" LSŽ br. 29/16 i 09/17

Odluka predstavničkog tijela o donošenju plana (službeno glasilo):
"Županijski glasnik" LSŽ br. 15/18

Javna rasprava (datum objave):
„Zadarski list“ od 23. veljače 2018.g. te
ispravak objave „Zadarski list“ od 24. veljače 2018.g.

Javni uvid održan:
od: 05. ožujka 2018.g.
do: 03. travnja 2018.g.

Pečat tijela odgovornog za provođenje javne rasprave:

Odgovorna osoba za provođenje javne rasprave:

Gordana Vuković, dipl.ing.arh.

Suglasnost prema članku 108. Zakona o prostornom uređenju (Narodne novine br. 153/13 i 65/17)
Br. suglasnosti KLASA: 350-02/18-11/11 URBROJ: 531-05-1-18-04 datum: 25.07.2018.

Mišljenje prema članku 107. Zakona o prostornom uređenju (Narodne novine br. 153/13 i 65/17)
KLASA: 350-03/17-01/04 URBROJ: 2125/64-18-06 datum: 20.06.2018.

Pravna osoba/tijelo koje je izradilo Plan:
URBANISTIČKI INSTITUT HRVATSKE d.o.o. Frane Petrića 4, 10000 Zagreb, tel. 01/4804-300, fax. 01/4812-708

Pečat pravne osobe/tijela koje je izradilo Plan:

Odgovorna osoba:

mr.sc. Ninoslav Dusper, dipl.ing.arh.

Odgovorni voditelj izrade Plana: Dunja Ožvatić, dipl.ing.arh.

Stručni tim u izradi Plana:
Dunja Ožvatić, dipl.ing.arh.
Tamara Mihinjač Pleše, dipl.ing.arh.
Petra Igrc, dipl.ing.arh.

Karlo Žebčević, mag.oecol.et.prot.nat./mag.ing.agr.
Ana Topić, mag.ing.arh. i urb.

Doris Horvat, mag.ing.kraj.arh.
Vilma Stopfer, mag.ing.kraj.arh.

Pečat predstavničkog tijela:

Predsjednik predstavničkog tijela:

Vesna Šonje Allena, dipl.ing.arh.

Istovjetnost ovog prostornog plana s izvornikom ovjerava:

Pečat nadležnog tijela:

ime, prezime i potpis