
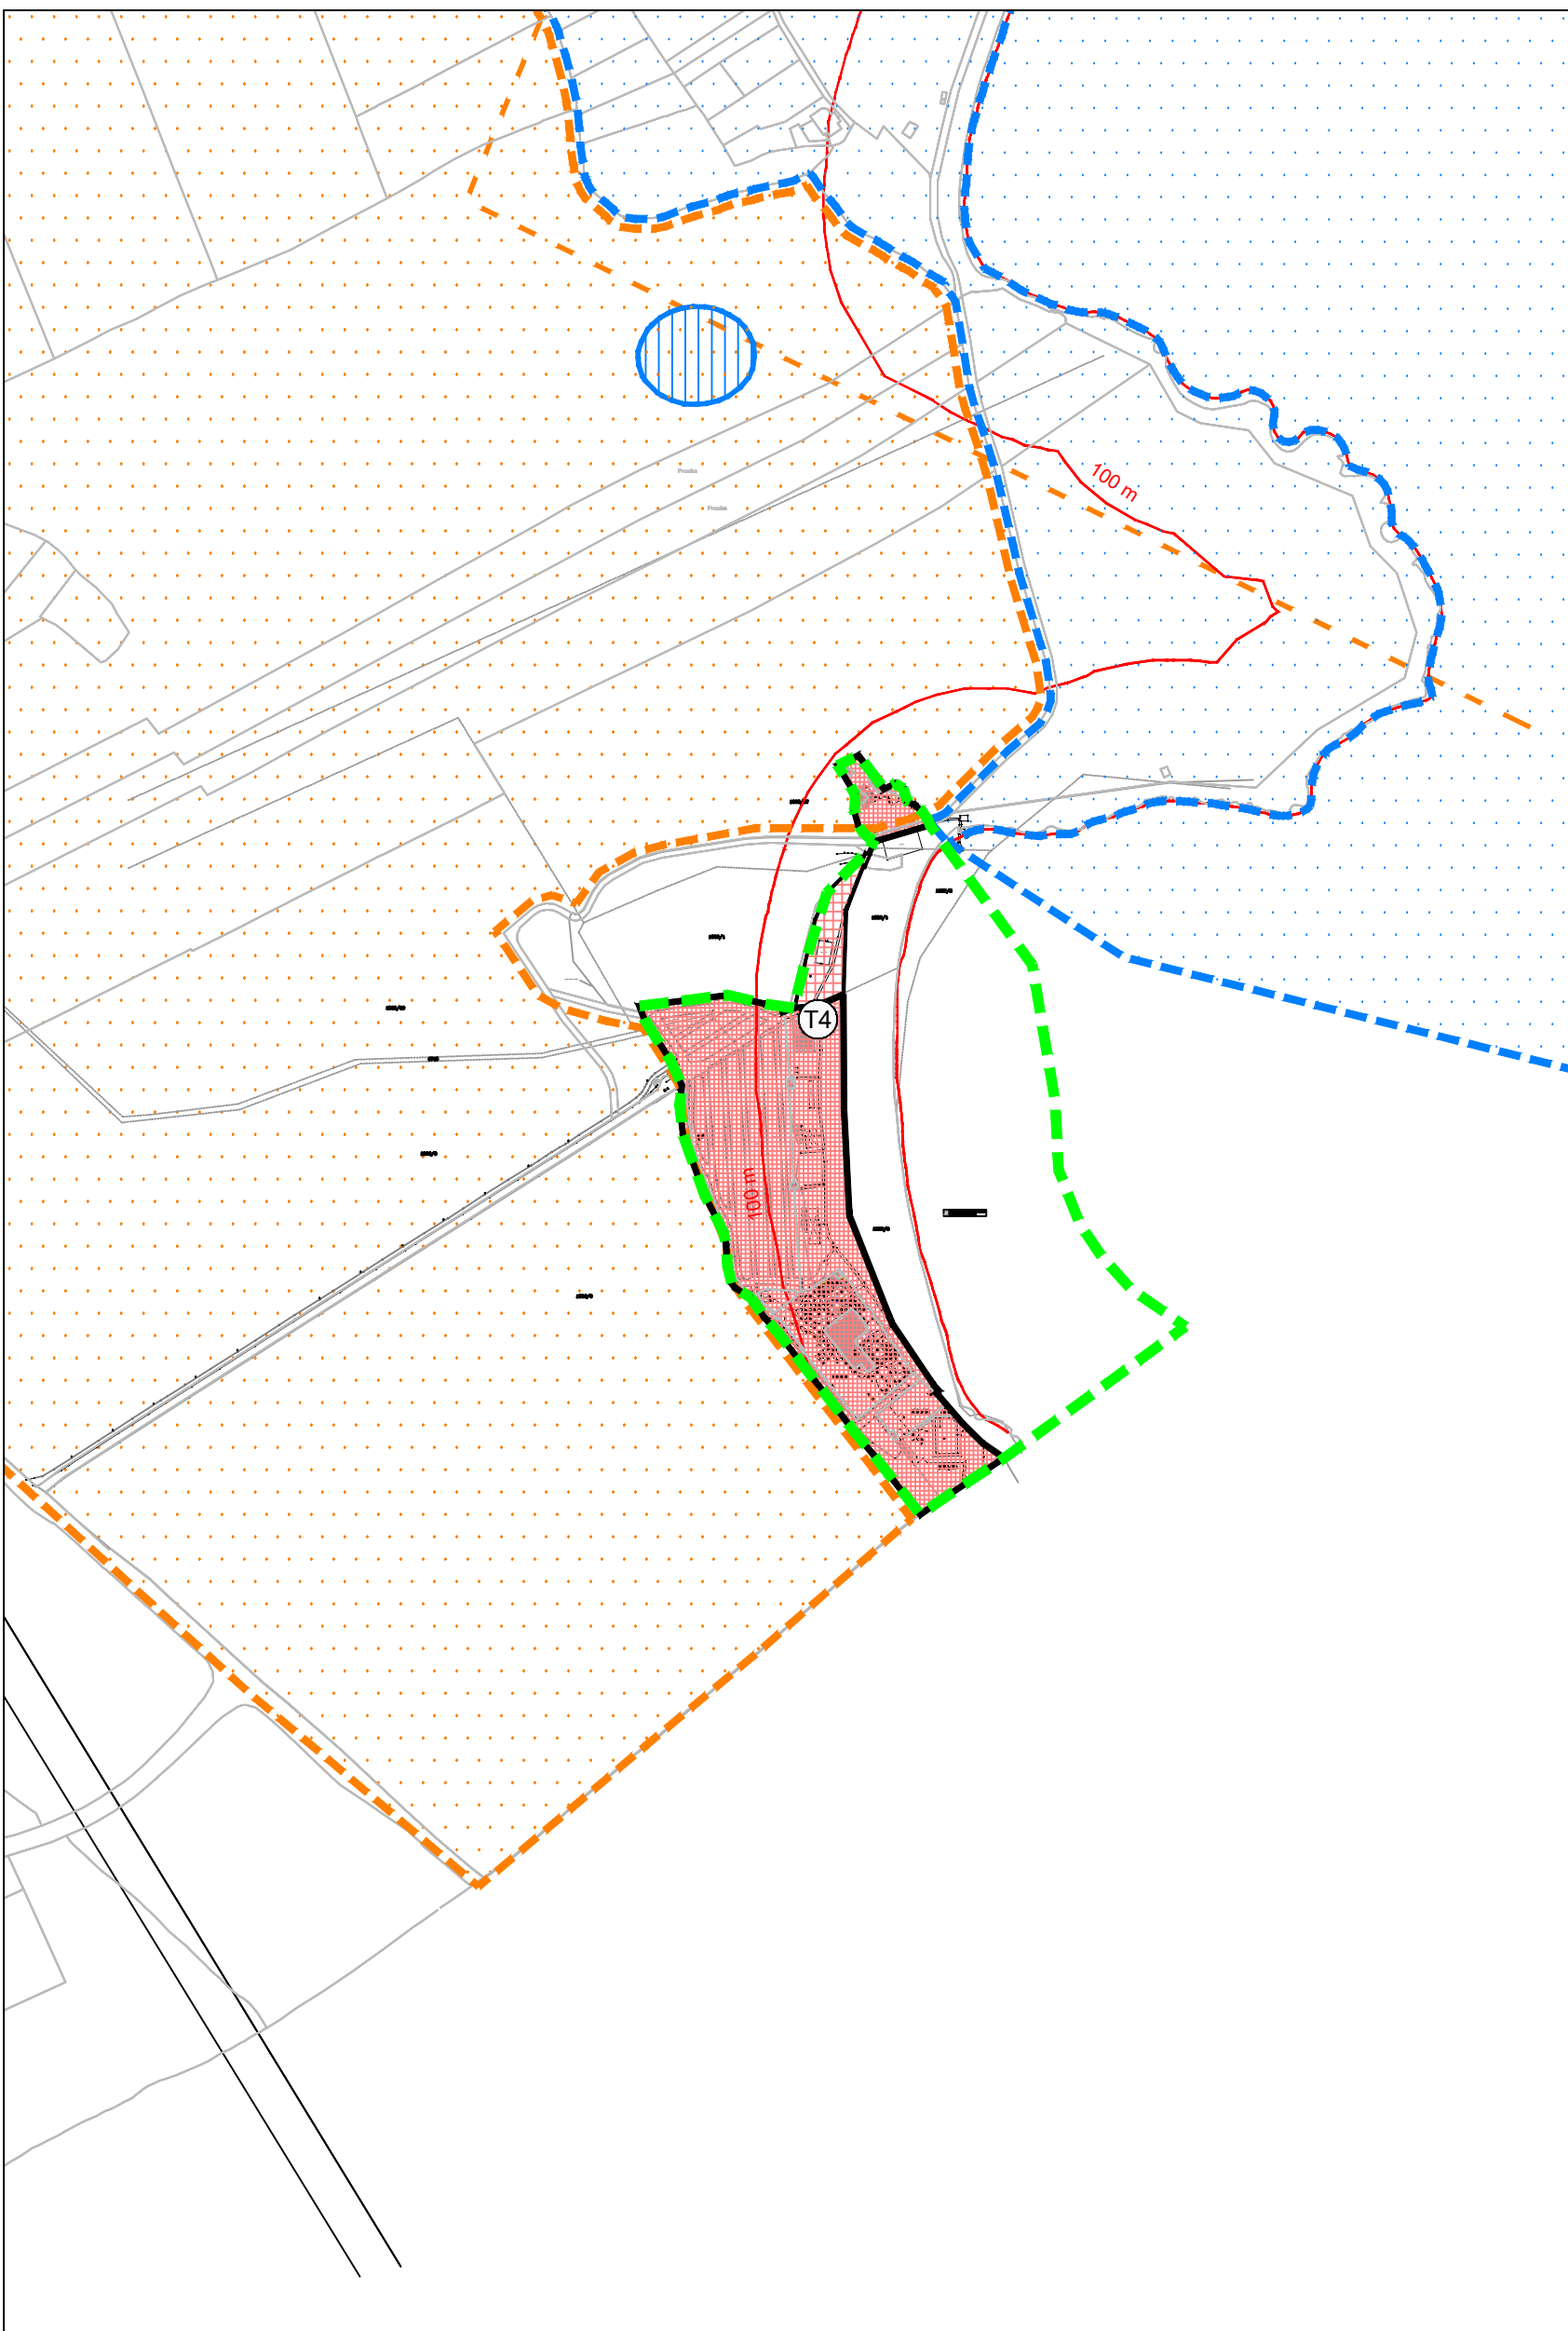


# DOPUNE PROSTORNOG PLANA UREĐENJA GRADA NOVALJE

0 50 100 250 500m MJ. 1 : 5 000

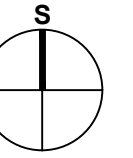

**ZAŠTIĆENO OBALNO PODRUČJE MORA (ZOP)**  
PROSTOR OGRANIČENJA (1000 m KOPNO, 300 m MORE), LINIJA OBALE, 25 m, 70 m I 100 m OD OBALNE LINIJE

## RAZVOJ I UREĐENJE POVRŠINA IZDOJENE NAMJENE

**T4** GRAĐEVINSKO PODRUČJE IZDOJENE NAMJENE - UGOSTITELJSKO-TURISTIČKA NAMJENA - IZGRAĐENI DIO  
TURISTIČKI PUNKT - T4

**T4** GRAĐEVINSKO PODRUČJE IZDOJENE NAMJENE - UGOSTITELJSKO-TURISTIČKA NAMJENA - NEIZGRAĐENI DIO

## PODRUČJA POSEBNIH UVJETA KORIŠTENJA

**ARHEOLOŠKO PODRUČJE**

**ZAŠTITA EKSPOZICIJE ILI KONTAKTNA ZONA**

**POJEDINAČNA KULTURNA DOBRA**

## PODRUČJA I DIJELOVI PRIMJENE PLANSKIH MJERA ZAŠTITE

**URBANISTIČKI PLAN UREĐENJA (UPU) U IZRADI:**  
UPU PLAŽE ZRČE SA TURISTIČKIM PUNKTOM (Županijski glasnik br. 16/16)

Županija: LIČKO-SENJSKA ŽUPANIJA Grad: GRAD NOVALJA	
Naziv prostornog plana: II. IZMJENE I DOPUNE PROSTORNOG PLANA UREĐENJA GRADA NOVALJE	
Naziv kartografskog prikaza: IZDOJENO GRAĐEVINSKO PODRUČJE IZVAN NASELJA - ZRČE	
Broj kartografskog prikaza: <b>5.3.12.</b>	Mjerilo kartografskog prikaza: 1:5000
Odluka o izradi Plana (službeno glasilo): "Županijski glasnik" LSŽ br. 29/16 i 09/17	Odluka predstavničkog tijela o donošenju plana (službeno glasilo): "Županijski glasnik" LSŽ br. 15/18
Javna rasprava (datum objave): „Zadarski list“ od 23. veljače 2018.g. te ispravak objave „Zadarski list“ od 24. veljače 2018.g.	Javni uvid održan: od: 05. ožujka 2018.g. do: 03. travnja 2018.g.
Pečat tijela odgovornog za provođenje javne rasprave:	Odgovorna osoba za provođenje javne rasprave:  Gordana Vuković, dipl.ing.arh.
Suglasnost prema članku 108. Zakona o prostornom uređenju (Narodne novine br. 153/13 i 65/17) Br. suglasnosti KLASA: 350-02/18-11/11 URBROJ: 531-05-1-18-04 datum: 25.07.2018.	
Mišljenje prema članku 107. Zakona o prostornom uređenju (Narodne novine br. 153/13 i 65/17) KLASA: 350-03/17-01/04 URBROJ: 2125/64-18-06 datum: 20.06.2018.	
Pravna osoba/tijelo koje je izradilo Plan: URBANISTIČKI INSTITUT HRVATSKE d.o.o. Frane Petrića 4, 10000 Zagreb, tel. 01/4804-300, fax. 01/4812-708	
Pečat pravne osobe/tijela koje je izradilo Plan:	Odgovorna osoba:  mr.sc. Ninoslav Dusper, dipl.ing.arh.
Odgovorni voditelj izrade Plana: Dunja Ožvatić, dipl.ing.arh.	
Stručni tim u izradi Plana: Dunja Ožvatić, dipl.ing.arh.      Karlo Žebčević, mag.oecol.et.prot.nat./mag.ing.agr.      Doris Horvat, mag.ing.kraj.arh. Tamara Mihinjač Pleše, dipl.ing.arh.      Ana Topić, mag.ing.arh. i urb.      Vilma Stopfer, mag.ing.kraj.arh. Petra Igrc, dipl.ing.arh.	
Pečat predstavničkog tijela:	Predsjednik predstavničkog tijela:  Vesna Šonje Allena, dipl.ing.arh.
Istovjetnost ovog prostornog plana s izvornikom ovjerava:	Pečat nadležnog tijela:
ime, prezime i potpis	