
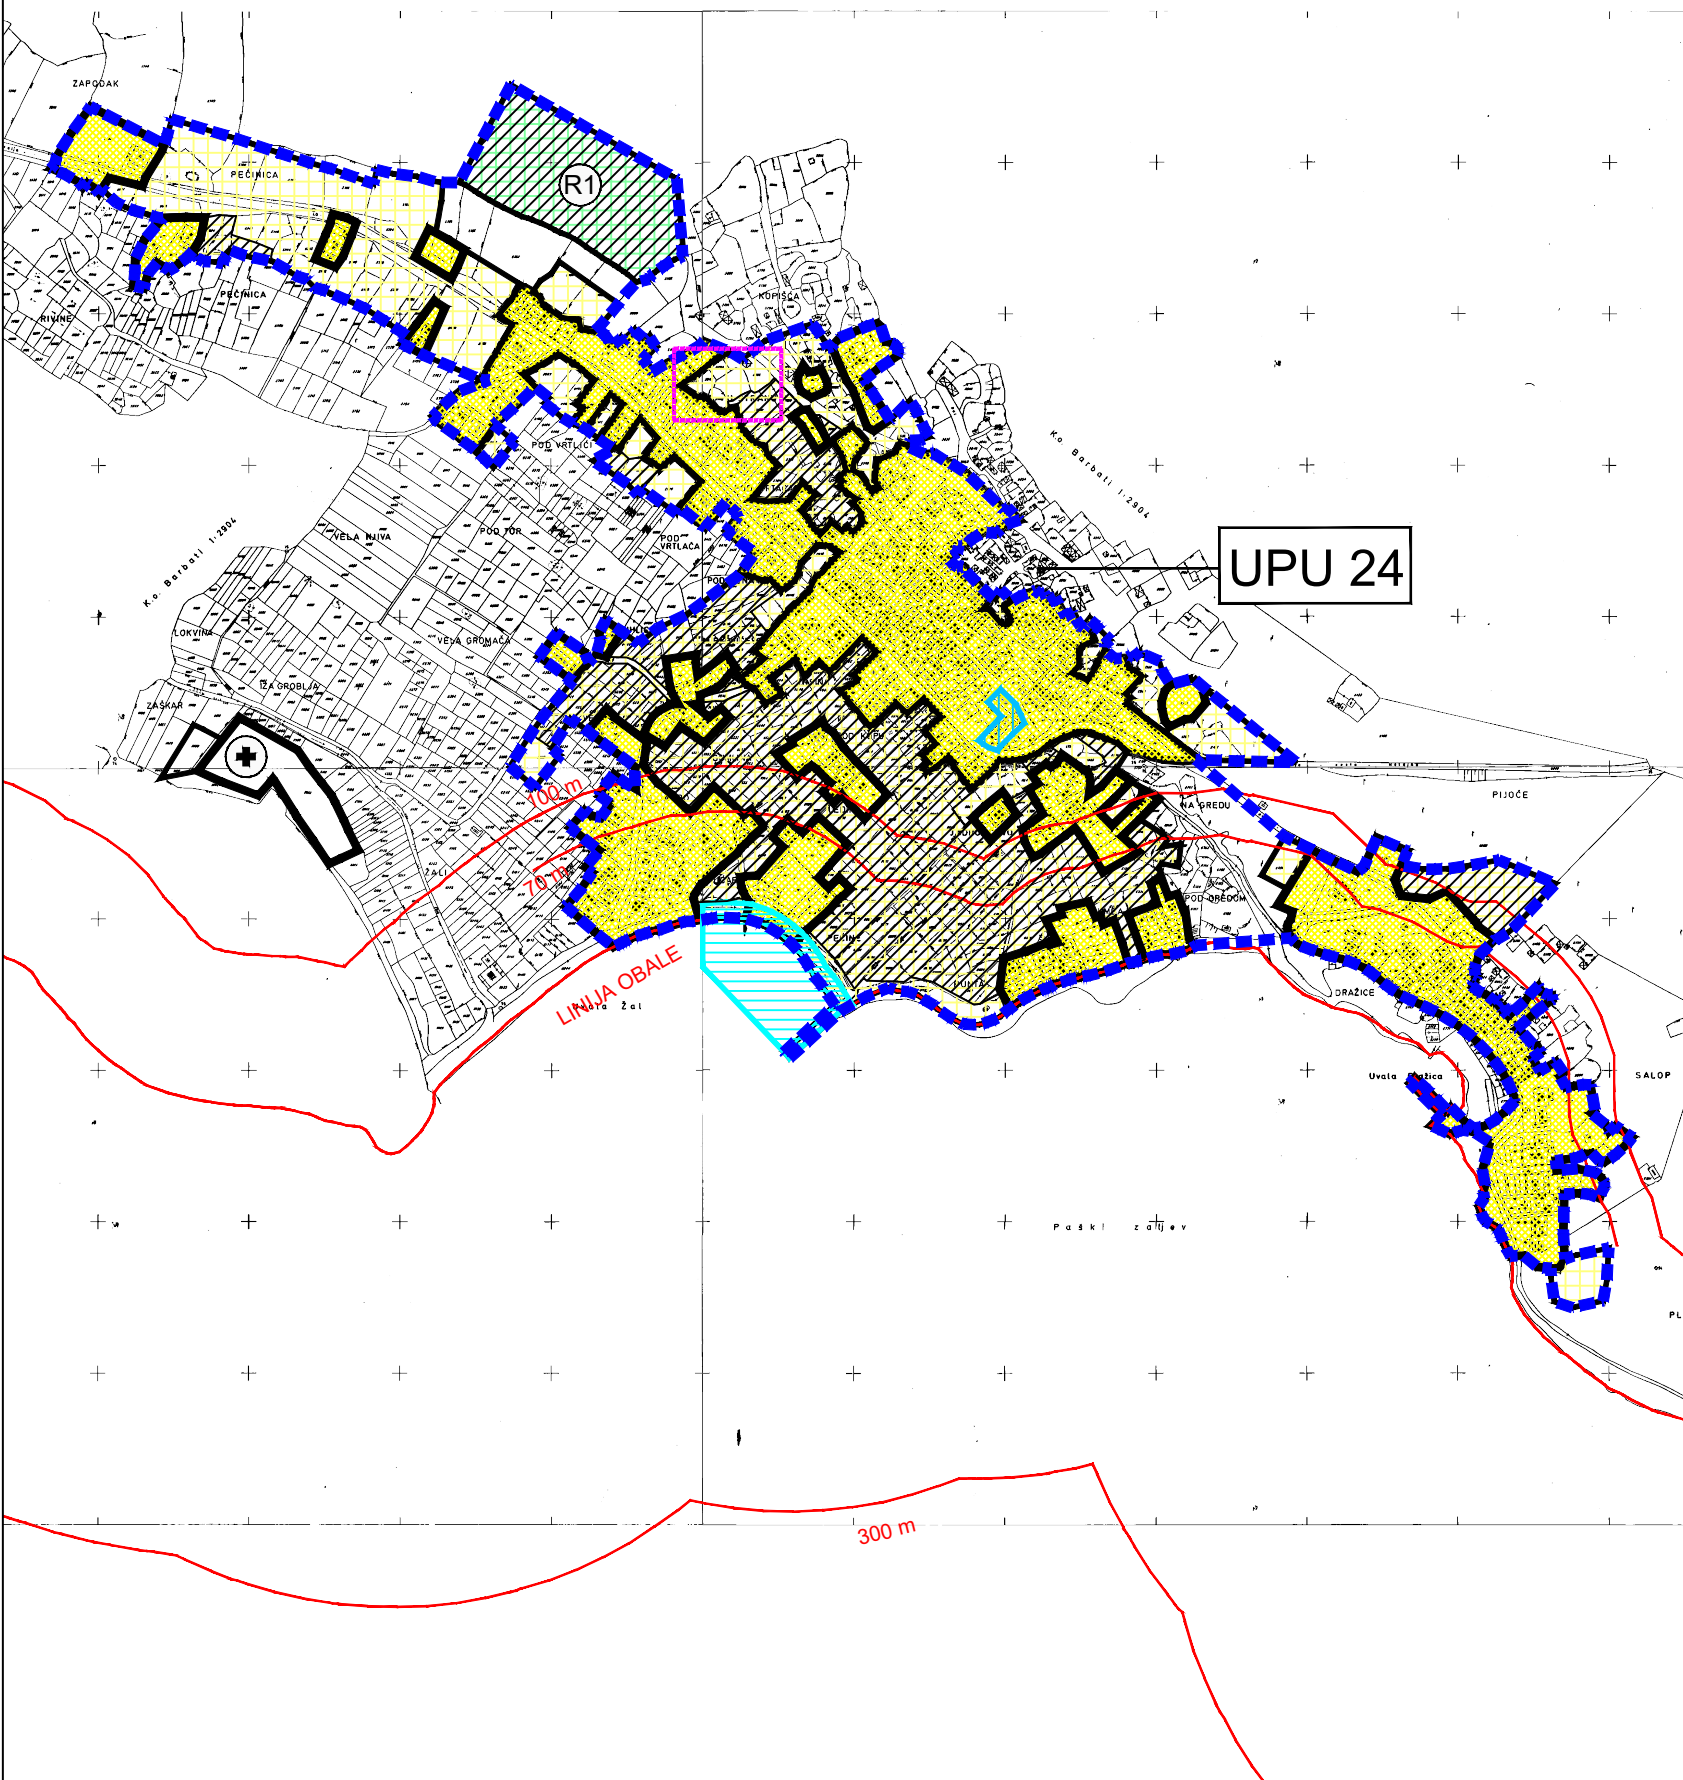


V. IZMJENE I DOPUNE PROSTORNOG PLANA UREĐENJA GRADA NOVALJE

0 50 100 250 500m

MJ. 1 : 5 000

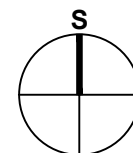

ZAŠTIĆENO OBALNO PODRUČJE MORA (ZOP)
PROSTOR OGRANIČENJA (1000 m KOPNO,
300 m MORE), LINIJA OBALE, 25 m, 70 m I 100 m OD
OBALNE LINIJE

RAZVOJ I UREĐENJE POVRŠINA NASELJA

GRADEVINSKO PODRUČJE NASELJA
- IZGRAĐENI DIO

GRADEVINSKO PODRUČJE NASELJA
- NEIZGRAĐENI DIO

NEUREĐENI NEIZGRAĐENI DIO
GRADEVINSKOG PODRUČJA

RAZVOJ I UREĐENJE POVRŠINA IZDOJENE NAMJENE IZVAN NASELJA

GROBLJE
- IZGRAĐENI / NEIZGRAĐENI DIO

ŠPORTSKO REKREACIJSKA NAMJENA
- NEIZGRAĐENI DIO
R1 - ŠPORT

NEUREĐENI NEIZGRAĐENI DIO
GRADEVINSKOG PODRUČJA

PODRUČJA POSEBNIH UVJETA KORIŠTENJA

POJEDINAČNA KULTURNA DOBRA

PODRUČJA I DIJELOVI PRIMJENE PLANSKIH MJERA ZAŠTITE

OBUHVAT IZRADE
URBANISTIČKOG PLANA UREĐENJA (UPU)

LUČKO PODRUČJE

LUKA OTVORENA ZA JAVNI PROMET - KOPNENI
I MORSKI DIO

V. IZMJENE I DOPUNE PPUG NOVALJA

Županija: LIČKO-SENJSKA ŽUPANIJA
Grad: GRAD NOVALJA

Naziv prostornog plana: **V. IZMJENE I DOPUNE PROSTORNOG PLANA UREĐENJA GRADA NOVALJE**

Naziv kartografskog prikaza: GRADEVINSKA PODRUČJA NASELJA - ZUBOVIĆI
IZDOJENO GRADEVINSKO PODRUČJE IZVAN NASELJA - GROBLJE ZUBOVIĆI

Broj kartografskog prikaza: 5.9.

Mjerilo kartografskog prikaza: 1:5000

Odluka o izradi Plana (službeno glasilo):
"Županijski glasnik" Ličko - senjske županije broj 9A/21 i 5/22

Odluka predstavničkog tijela o donošenju plana (službeno glasilo):
"Županijski glasnik" Ličko - senjske županije broj 29/22

Javna rasprava (datum objave):
"Zadarski list" od 14. srpnja 2022.

Javni uvid održan:
od 18. srpnja 2022. do 16. kolovoza 2022.

Pečat tijela odgovornog za provođenje javne rasprave:

Odgovorna osoba za provođenje javne rasprave:

Gordana Vuković, dipl.ing.arh.

Suglasnost prema članku 108. Zakona o prostornom uređenju (Narodne novine br. 153/13, 65/17, 114/18, 39/19, 98/19)
Br. suglasnosti KLASA: 350-02/22-14/25, URBROJ: 531-06-01-02/01-22-2, datum: 08.11.2022.

Mišljenje prema članku 107. Zakona o prostornom uređenju (Narodne novine br. 153/13, 65/17, 114/18, 39/19, 98/19)
KLASA: 350-02/21-01/05, URBROJ: 2125-64-22-04, datum: 20. listopada 2022.

Pravna osoba/tijelo koje je izradilo Plan:
URBANISTIČKI INSTITUT HRVATSKE d.o.o. Frane Petrića 4, 10000 Zagreb

Pečat pravne osobe/tijela koje je izradilo Plan:

Odgovorna osoba:

mr.sc. Ninoslav Dusper, dipl.ing.arh

Odgovorni voditelj izrade Plana: Tamara Mihinjač Pleše, dipl.ing.arh.

Stručni tim u izradi Plana:
Tamara Mihinjač Pleše, dipl.ing.arh.
Dunja Ožvatić, dipl.ing.arh.
Ana Topić, mag.ing.arh. i urb.

Karlo Ivančić, mag.ing.arh. i urb.
Katarina Vukojević, bacc.ing.aedif.
Daniela Nagradić, mag.ing.prosp.arh.

Pečat predstavničkog tijela:

Predsjednik predstavničkog tijela:

Matej Guščić, struč.spec.oec.

Istovjetnost ovog prostornog plana s izvornikom ovjerava:

Pečat nadležnog tijela:

ime, prezime i potpis