
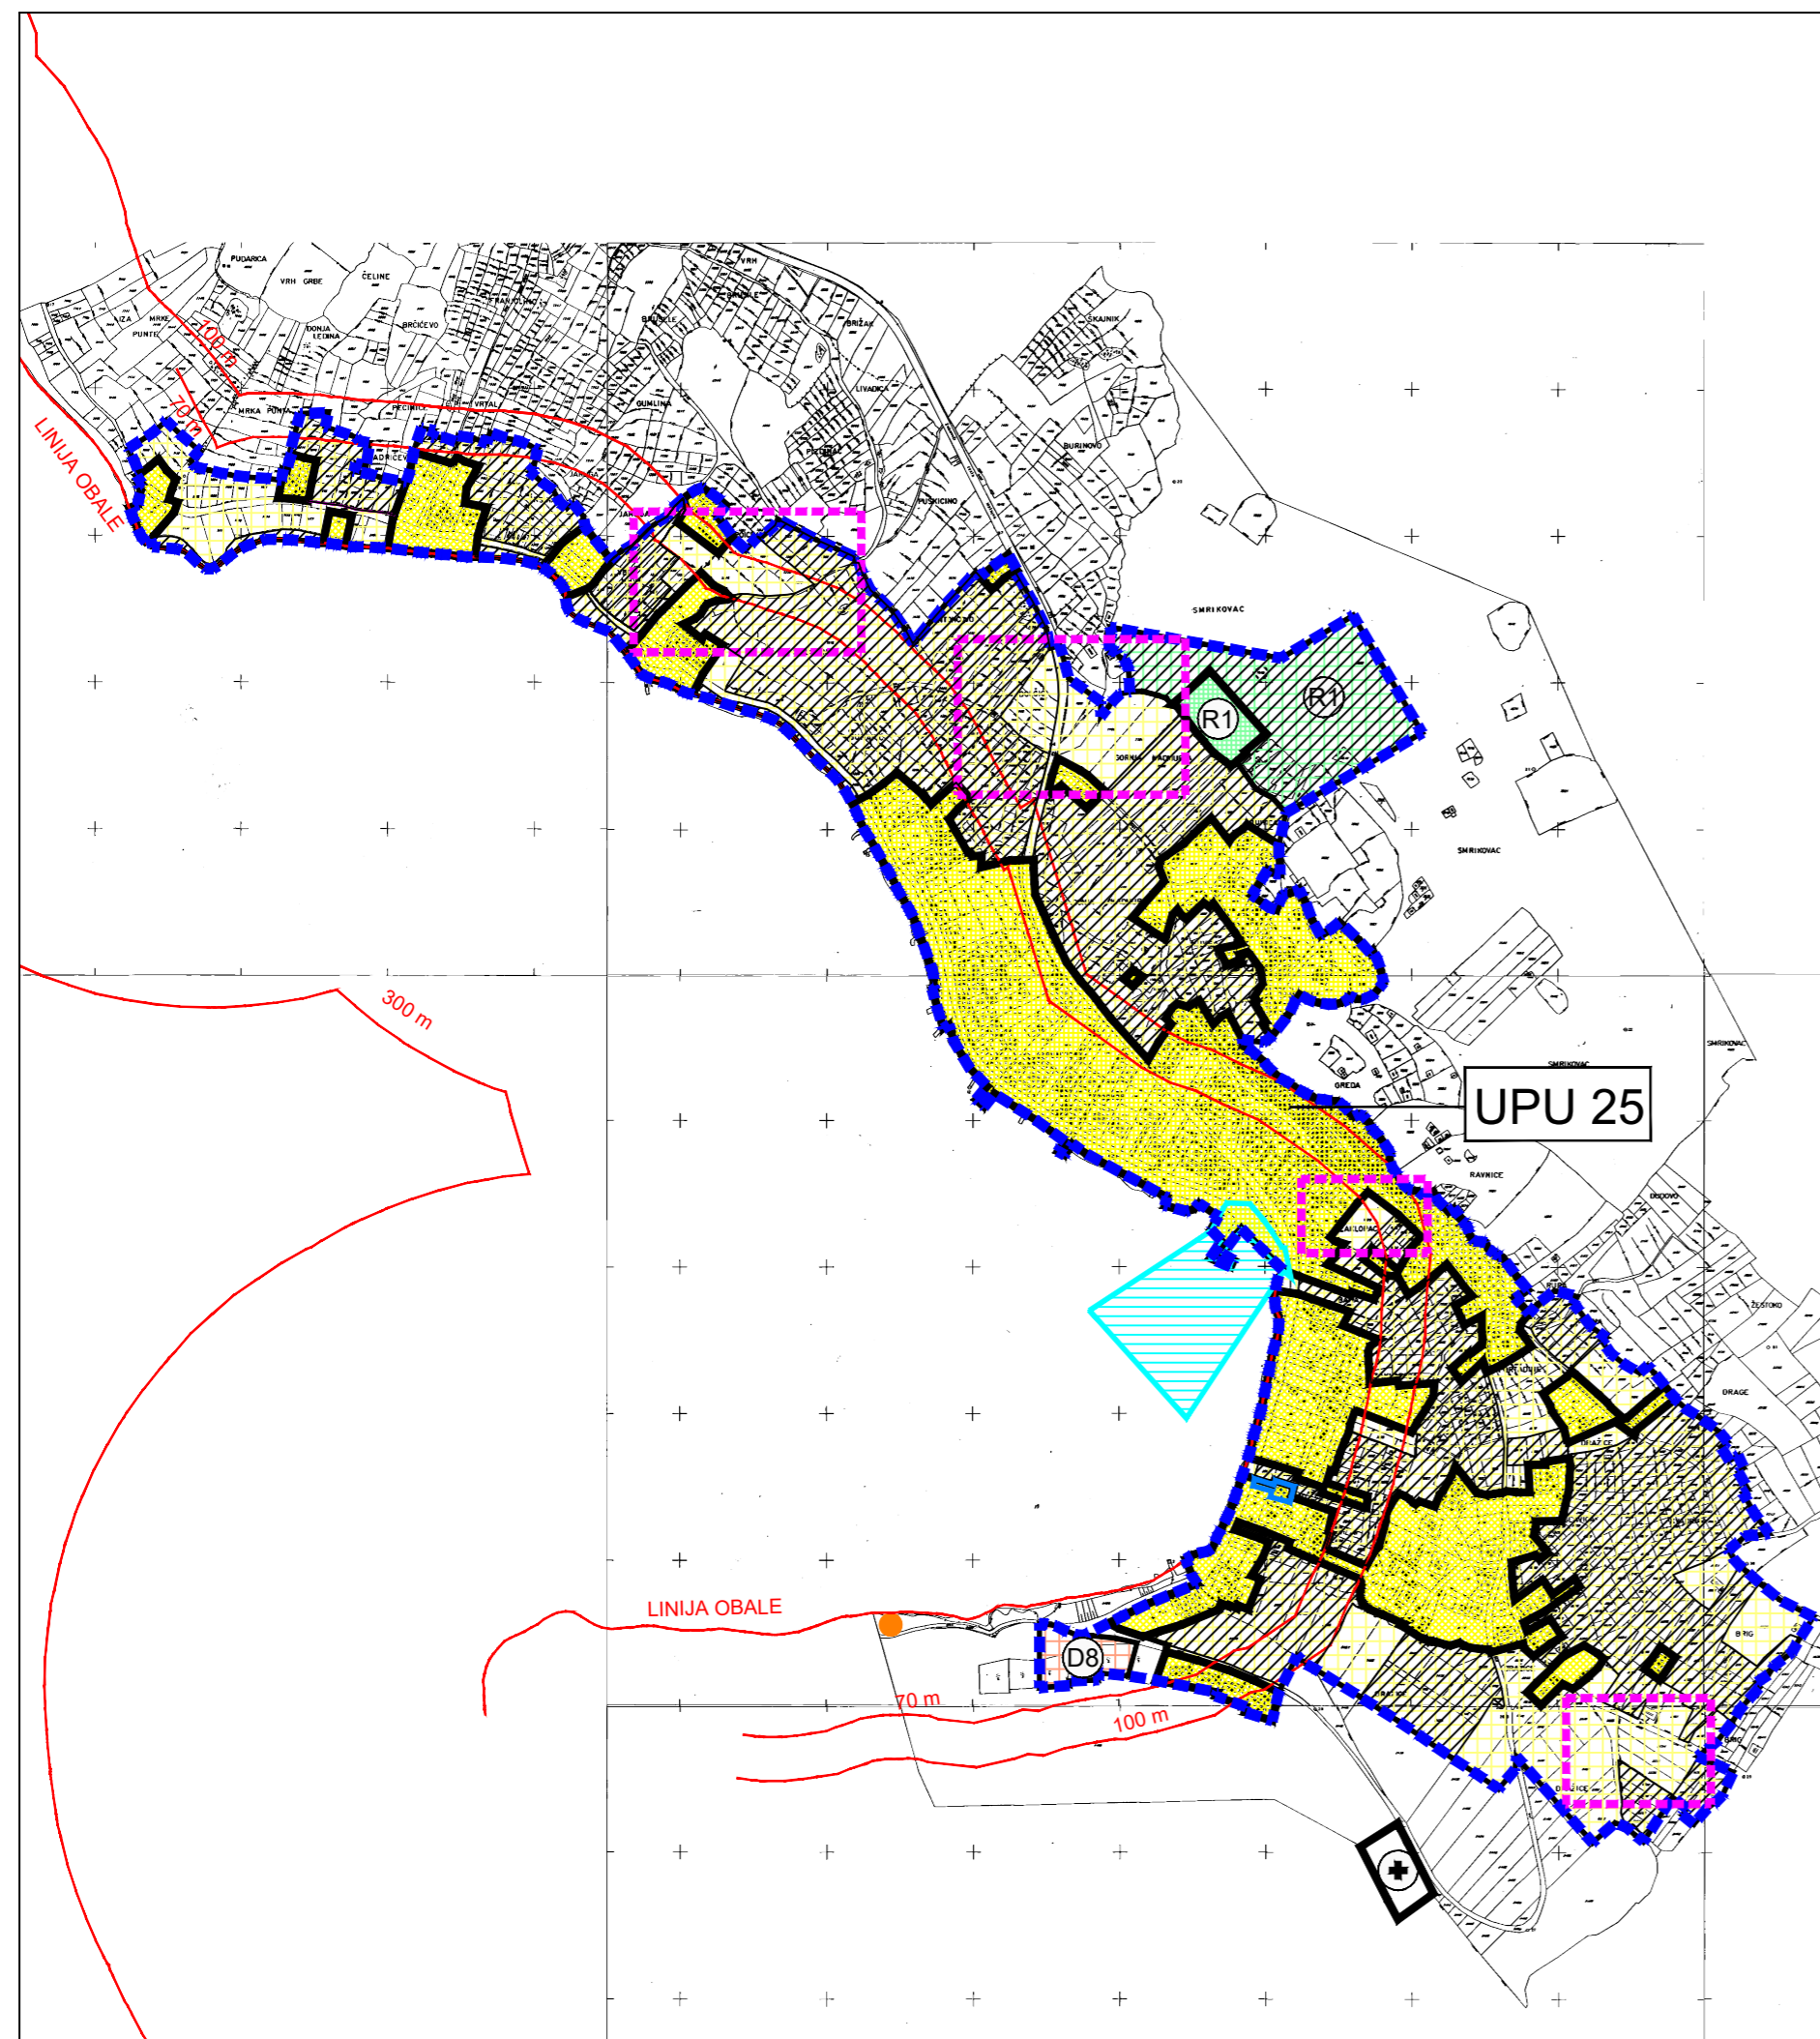


V. IZMJENE I DOPUNE PROSTORNOG PLANA UREĐENJA GRADA NOVALJE

0 50 100 250 500m MJ. 1 : 5 000

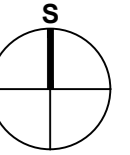

ZAŠTIĆENO OBALNO PODRUČJE MORA (ZOP)
PROSTOR OGRANIČENJA (1000 m KOPNO,
300 m MORE), LINIJA OBALE, 25 m, 70 m I 100 m OD
OBALNE LINIJE

RAZVOJ I UREĐENJE POVRŠINA NASELJA

- GRAĐEVINSKO PODRUČJE NASELJA
- IZGRAĐENI DIO
- GRAĐEVINSKO PODRUČJE NASELJA
- NEIZGRAĐENI DIO
- NEUREĐENI NEIZGRAĐENI DIO
GRAĐEVINSKOG PODRUČJA

RAZVOJ I UREĐENJE POVRŠINA IZDOVJENE NAMJENE IZVAN NASELJA

- ŠPORTSKO REKREACIJSKA NAMJENA
- IZGRAĐENI DIO
R1 - ŠPORT
- ŠPORTSKO REKREACIJSKA NAMJENA
- NEIZGRAĐENI DIO
R1 - ŠPORT
- DRUŠTVENA NAMJENA
- NEIZGRAĐENI DIO
D8 - SAKRALNA
- GROBLJE
- NEUREĐENI NEIZGRAĐENI DIO
GRAĐEVINSKOG PODRUČJA

PODRUČJA POSEBNIH UVJETA KORIŠTENJA

- POJEDINAČNA KULTURNA DOBRA
- KULTURNO POVIJESNE VRIJEDNOSTI
POJEDINAČNI OBJEKTI

PODRUČJA I DIJELOVI PRIMJENE PLANSKIH MJERA ZAŠTITE

- OBUHVAT IZRADE
URBANISTIČKOG PLANA UREĐENJA (UPU)

LUČKO PODRUČJE

- LUKA OTVORENA ZA JAVNI PROMET - KOPNENI I
MORSKI DIO
- V. IZMJENE I DOPUNE PLANA

Županija: LIČKO-SENJSKA ŽUPANIJA
Grad: GRAD NOVALJA

Naziv prostornog plana: **V. IZMJENE I DOPUNE PROSTORNOG PLANA UREĐENJA GRADA NOVALJE**

Naziv kartografskog prikaza: GRAĐEVINSKA PODRUČJA NASELJA - METAJNA

Broj kartografskog prikaza: **5.10.**

Mjerilo kartografskog prikaza: 1:5000

Odluka o izradi Plana (službeno glasilo):
"Županijski glasnik" Ličko - senjske županije broj 9A/21 i 5/22

Odluka predstavničkog tijela o donošenju plana (službeno glasilo):
"Županijski glasnik" Ličko - senjske županije broj 29/22

Javna rasprava (datum objave):
"Zadarski list" od 14. srpnja 2022.

Javni uvid održan:
od 18. srpnja 2022. do 16. kolovoza 2022.

Pečat tijela odgovornog za provođenje javne rasprave:

Odgovorna osoba za provođenje javne rasprave:

Gordana Vuković, dipl.ing.arh.

Suglasnost prema članku 108. Zakona o prostornom uređenju (Narodne novine br. 153/13, 65/17, 114/18, 39/19, 98/19)
Br. suglasnosti KLASA: 350-02/22-14/25, URBROJ: 531-06-01-02/01-22-2, datum: 08.11.2022.

Mišljenje prema članku 107. Zakona o prostornom uređenju (Narodne novine br. 153/13, 65/17, 114/18, 39/19, 98/19)
KLASA: 350-02/21-01/05, URBROJ: 2125-64-22-04, datum: 20. listopada 2022.

Pravna osoba/tijelo koje je izradilo Plan:
URBANISTIČKI INSTITUT HRVATSKE d.o.o. Frane Petrića 4, 10000 Zagreb

Pečat pravne osobe/tijela koje je izradilo Plan:

Odgovorna osoba:

mr.sc. Ninoslav Dusper, dipl.ing.arh.

Odgovorni voditelj izrade Plana: Tamara Mihinjač Pleše, dipl.ing.arh.

Stručni tim u izradi Plana:
Tamara Mihinjač Pleše, dipl.ing.arh.
Dunja Ožvatić, dipl.ing.arh.
Ana Topić, mag.ing.arh. i urb.

Karlo Ivančić, mag.ing.arh. i urb.
Katarina Vukojević, bacc.ing.aedif.
Daniela Nagradić, mag.ing.prosp.arh.

Pečat predstavničkog tijela:

Predsjednik predstavničkog tijela:

Matej Guščić, struč.spec.oec.

Istovjetnost ovog prostornog plana s izvornikom ovjerava:

Pečat nadležnog tijela:

ime, prezime i potpis