



VI. CILJANE IZMJENE I DOPUNE PROSTORNOG PLANA UREĐENJA GRADA NOVALJE DETALJNOST UPU-A ZA NASELJE BONAPARTE

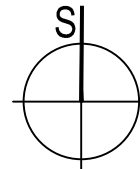

0 50 100 200 m

7.2B. PROMETNA, ULIČNA, KOMUNALNA I INFRASTRUKTURNA MREŽA - VODNOSPODARSKI SUSTAV

Županija:	LIČKO-SENSKA ŽUPANIJA
Grad:	GRAD NOVALJA
Naziv prostornog plana:	VI. CILJANE IZMJENE I DOPUNE PROSTORNOG PLANA UREĐENJA GRADA NOVALJE
Naziv kartografskog prikaza:	PROMETNA, ULIČNA, KOMUNALNA I INFRASTRUKTURNA MREŽA - PROMET, POŠTA, EL. KOMUNIKACIJE I ELEKTROENERGETIKA
Broj kartografskog prikaza:	7.2B.
Mjerilo kartografskog prikaza:	1:2000
Odluka o izradi Plana (službeno glasilo): "Županijski glasnik" Ličko - senjske županije broj 29/22 i 23/23	Odluka predstavničkog tijela o donošenju Plana (službeno glasilo):
Javna rasprava (datum objave): „Zadarski list“ od 26. kolovoza 2023.	Javni uvid održan: od 29. kolovoza do 27. rujna 2023. godine
Pečat tijela odgovornog za provođenje javne rasprave:	Odgovorna osoba za provođenje javne rasprave: Gordana Vuković, dipl.ing.arh.
Suglasnost prema članku 108. Zakona o prostornom uređenju (Narodne novine br. 153/13, 65/17, 114/18, 39/19, 98/19 i 67/23) Br. suglasnosti KLASA: 350-02/23-14/26, URBROJ: 531-08-1-1-23-6, datum: 15. prosinac 2023.	
Mišljenje prema članku 107. Zakona o prostornom uređenju (Narodne novine br. 153/13, 65/17, 114/18, 39/19, 98/19 i 67/23) KLASA: 350-02/22-01/12, URBROJ: 2125-64-23-05, datum: 13. prosinca 2023.	
Pravna osoba/tijelo koje je izradilo Plan: URBANISTIČKI INSTITUT HRVATSKE d.o.o. Frane Petrića 4, 10000 Zagreb	
Pečat pravne osobe/tijela koje je izradilo Plan:	Odgovorna osoba: mr.sc. Ninoslav Dusper, dipl.ing.arh.
Odgovorni voditelj izrade Plana: Tamara Mihinjač Pleše, dipl.ing.arh., ovlaštena arhitektica urbanistica	
Stručni tim u izradi Plana: Tamara Mihinjač Pleše, dipl.ing.arh. Dunja Ožvatić, dipl.ing.arh. Ana Topić, mag.ing.arh. i urb.	
Karlo Ivančić, mag.ing.arh. i urb. Katarina Vukojević, bacc.ing.aedif. Daniela Nagradić, mag.ing.prosp.arh.	
Pečat predstavničkog tijela:	Predsjednik predstavničkog tijela: Matej Guščić, struč.spec.oec.
Istovjetnost ovog prostornog plana s izvornikom ovjerava:	Pečat nadležnog tijela:
ime, prezime i potpis	

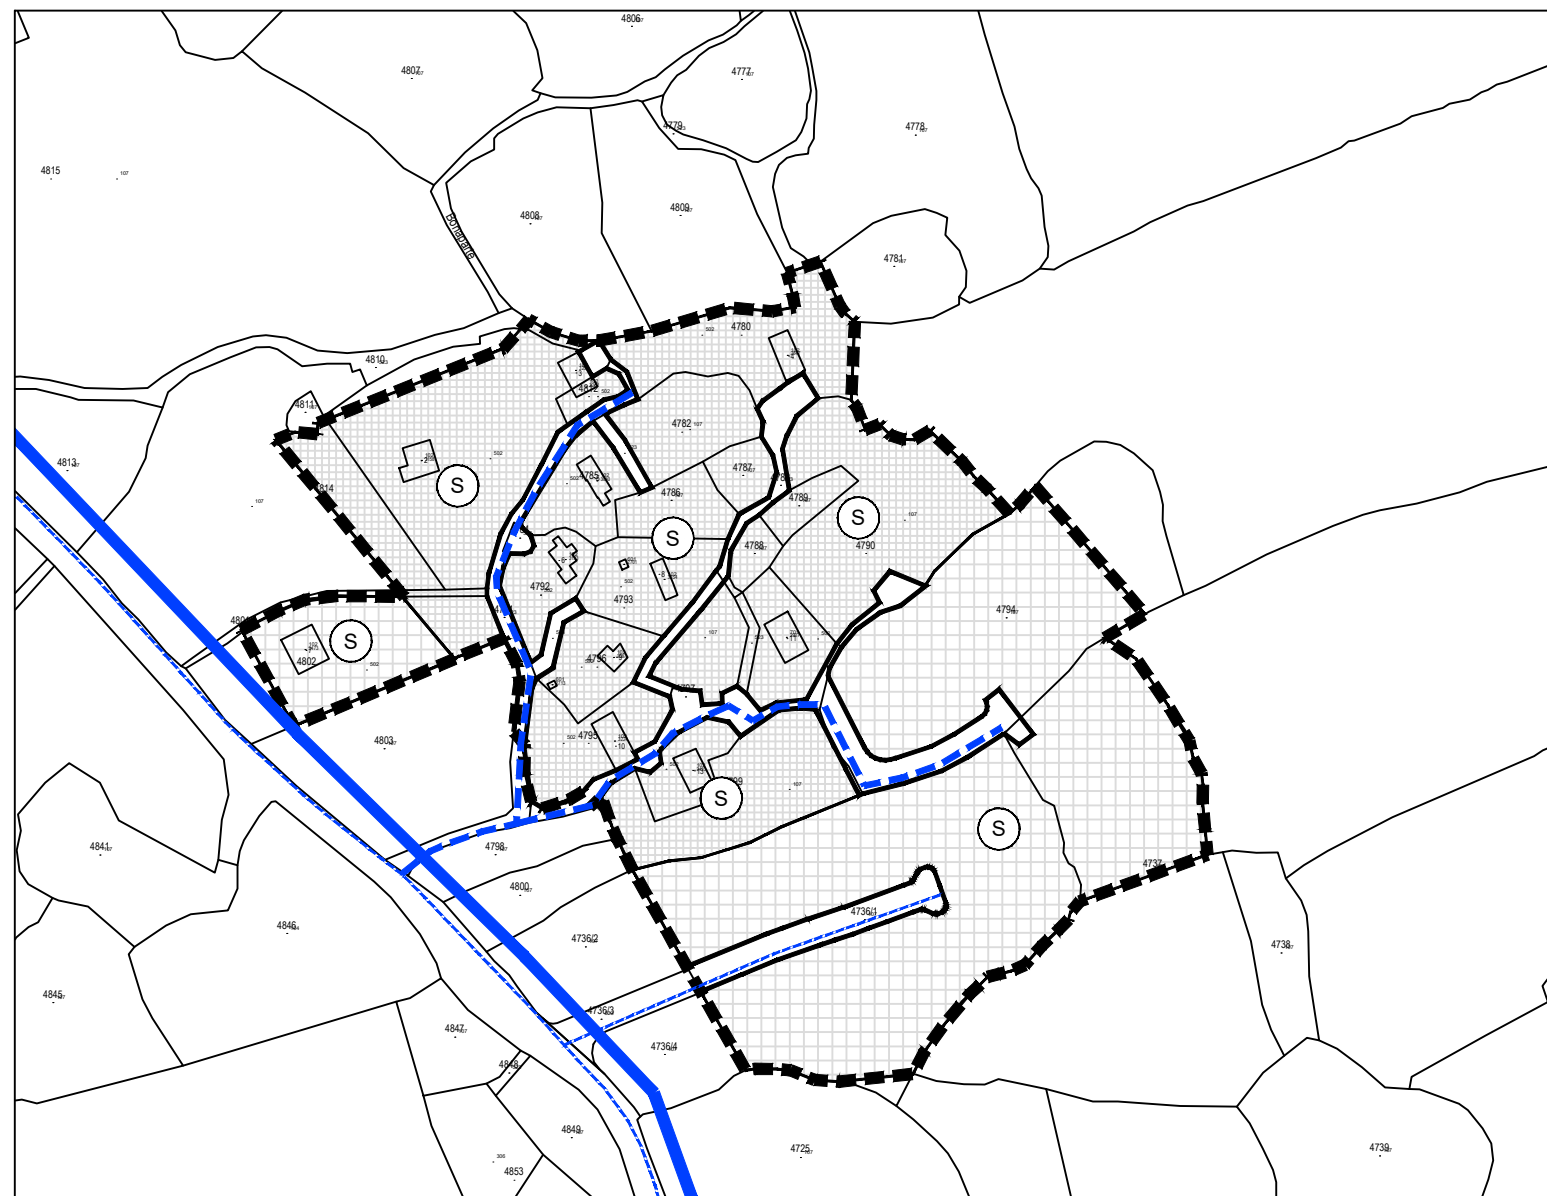

LEGENDA

GRANICE

GRANICA OBUHVATA PROSTORA S
DETALJNOŠĆU UPU-A

RAZVOJ I UREĐENJE POVRŠINA

postojeće planirano STAMBENA NAMJENA

VODNOSPODARSKI SUSTAV

VODOOPSKRBA

MAGISTRALNI OPSKRBNI CJEVOVOD (postojeći)

OSTALI OPSKRBNI CJEVOVODI (planirani)

ODVODNJA OTPADNIH VODA

PLANIRANA ODVODNJA

OBORINSKA ODVODNJA