



URBANISTIČKI PLAN UREĐENJA NASELJA CASKA

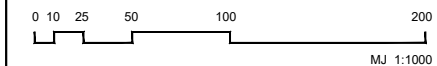

KORIŠTENJE I NAMJENA POVRŠINA

- OBUHVAT URBANISTIČKOG PLANA UREĐENJA
 - ZAŠTIĆENI OBALNI POJAS (linija obale)
 - ZAŠTIĆENI OBALNI POJAS (pojas na kopnu 70 m od linije obale)
- postojeće planirano
- M1 M2 MJEŠOVITA NAMJENA
M1 - PRETEŽNO STAMBENA, M2 - PRETEŽITO POSLOVNA
 - S STAMBENA NAMJENA
 - DB JAVNA I DRUŠTVENA NAMJENA
DB - VJERSKA
 - R3 REKREACIJSKA NAMJENA
R3 - UREĐENA PLAŽA
 - K KOMUNALNI VEZOVI - privezište
 - K KOMUNALNI VEZOVI (morski dio)
 - MORE
 - KORIDOR CESTE
 - KORIDOR PJEŠAČKE ILI KOLNO-PJEŠAČKE POVRŠINE
 - IS INFRASTRUKTURNE POVRŠINE - TRAFOSTANICA

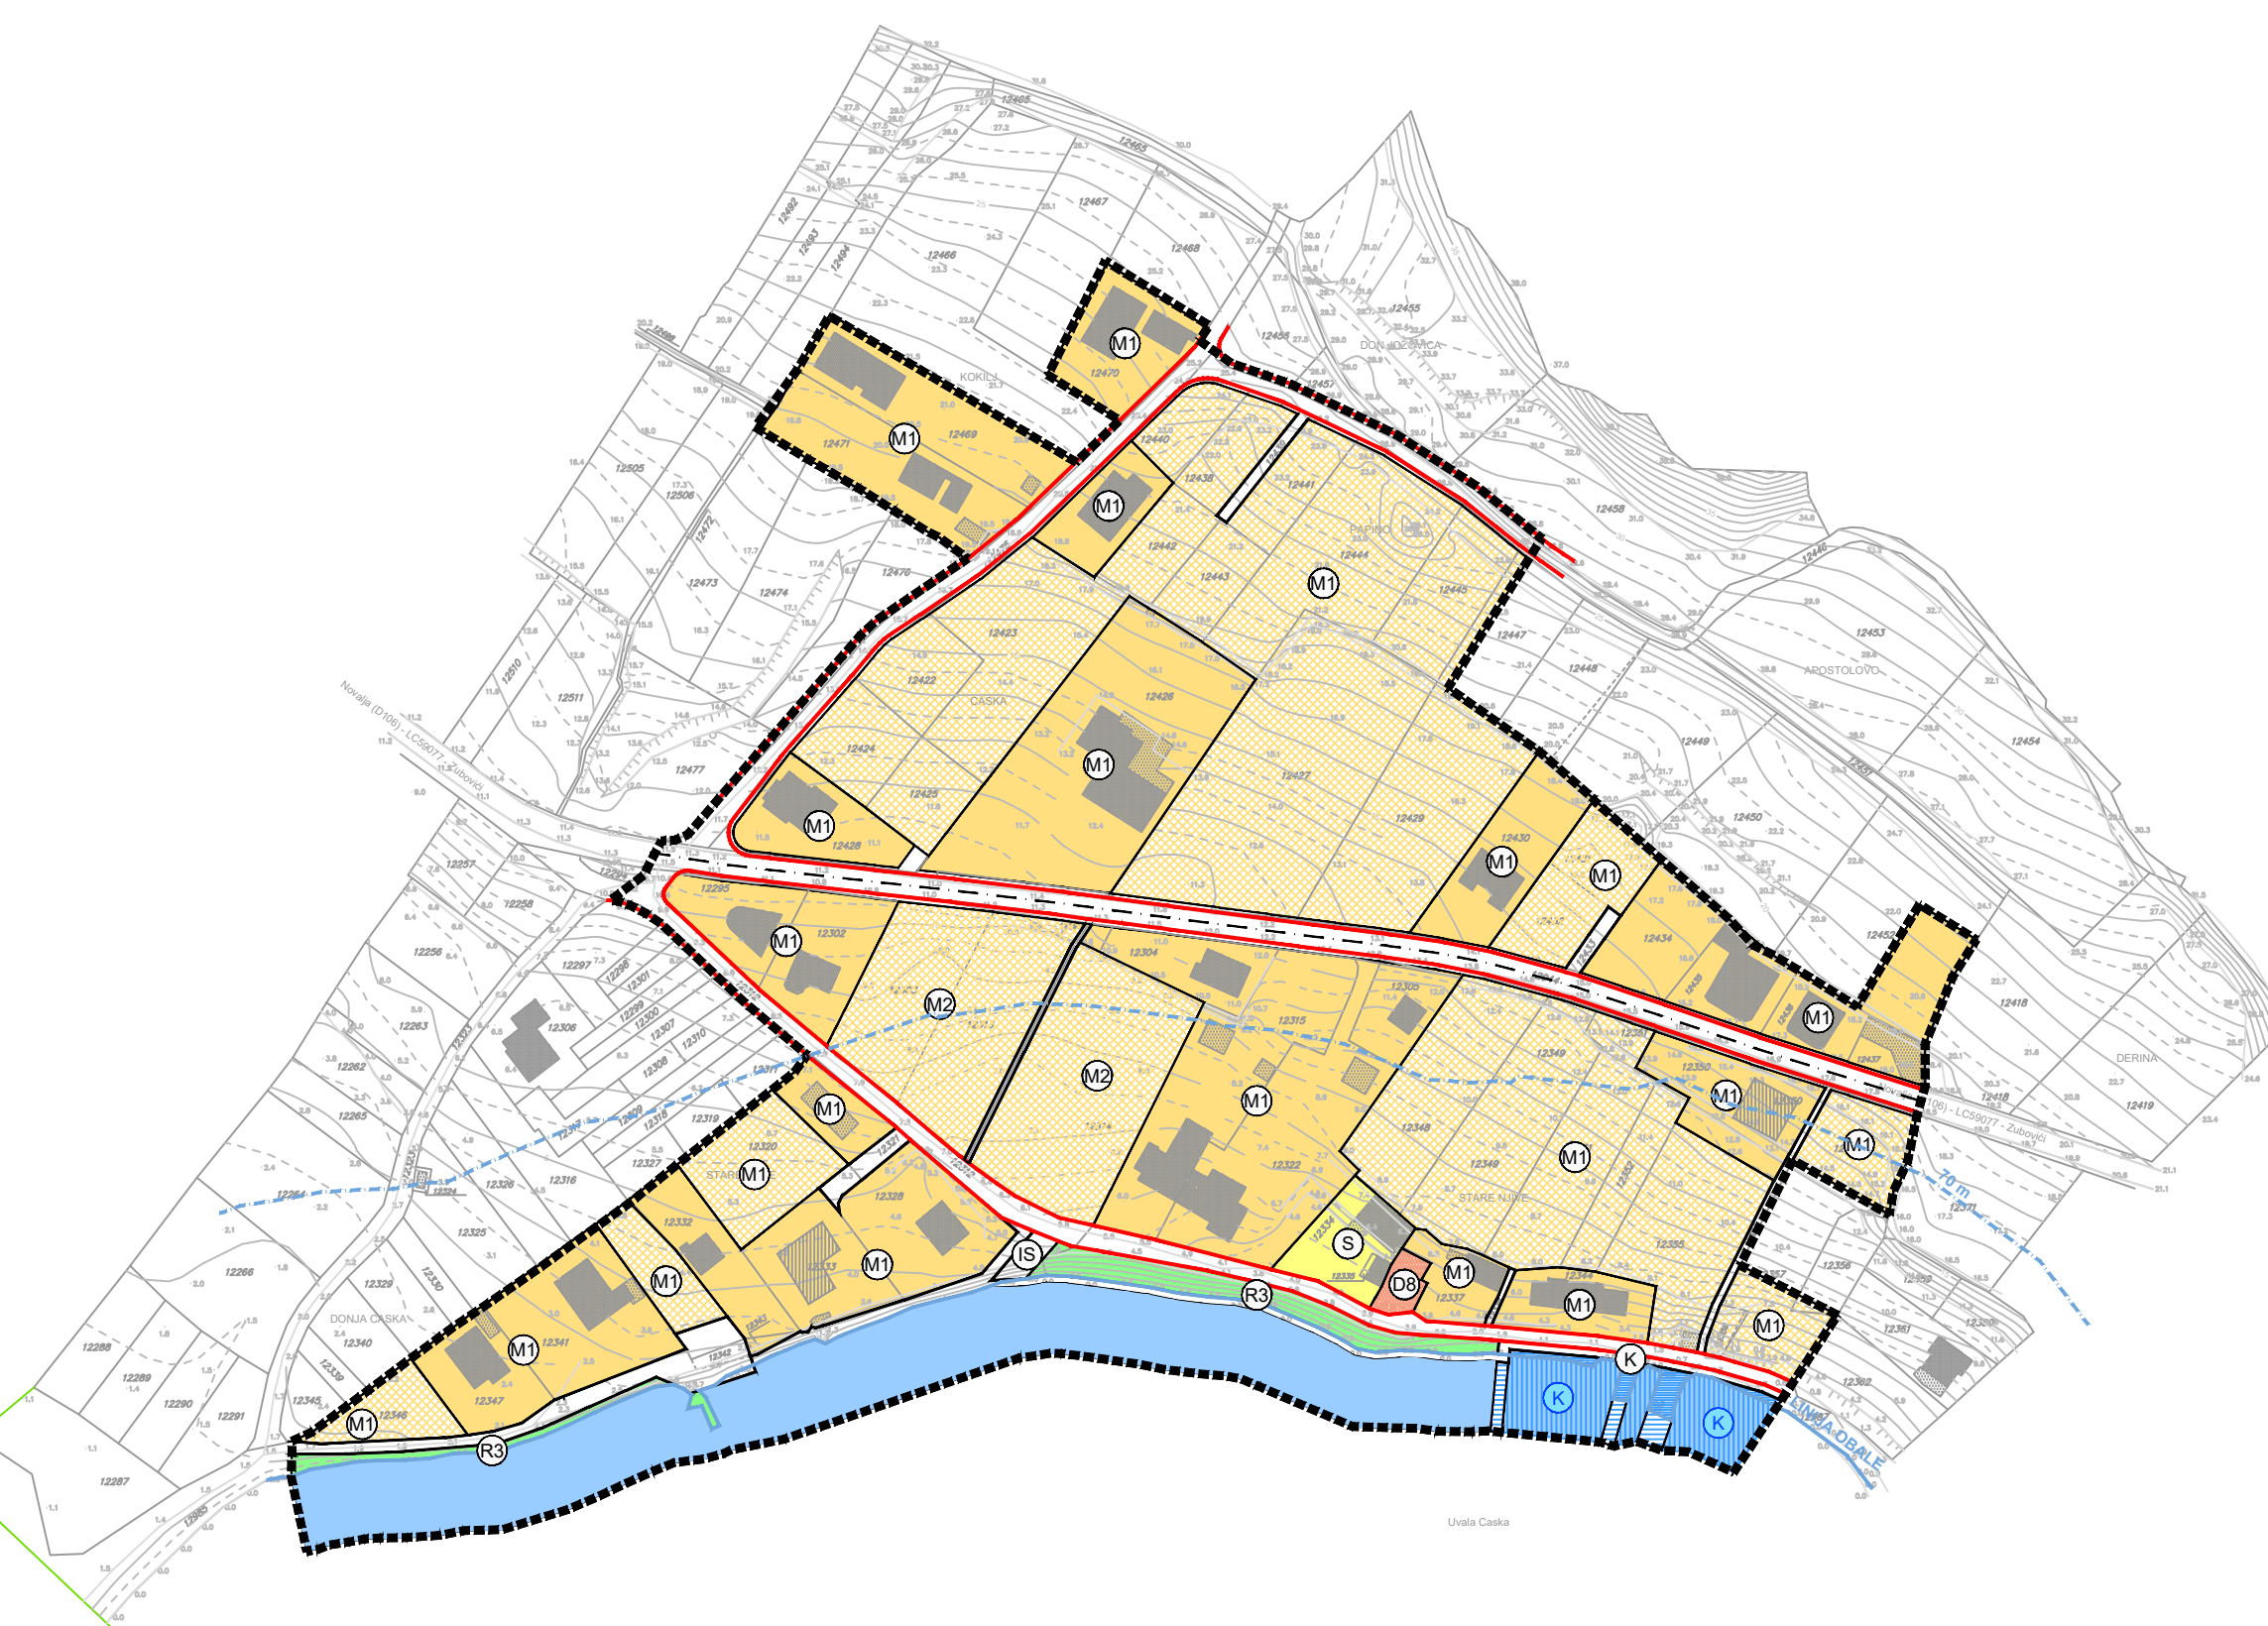

PRIJEDLOG PLANA

Županija:	LIČKO - SENJSKA ŽUPANIJA	
Općina:	GRAD NOVALJA	
Naziv prostornog plana:	URBANISTIČKI PLAN UREĐENJA NASELJA CASKA	
Broj radnog naloga:	9992	Dokumentacijski broj: 1349
Naziv kartografskog prikaza:	KORIŠTENJE I NAMJENA POVRŠINA	
Broj kartografskog prikaza:	1.	Mjerilo kartografskog prikaza: 1:1000
Odluka predstavničkog tijela o izradi plana (službeno glasilo):	Odluka predstavničkog tijela o donošenju plana (službeno glasilo):	
Javna rasprava (datum objave):	Javni uvid održan:	
Pečat tijela odgovornog za provođenje javne rasprave:	Odgovorna osoba za provođenje javne rasprave:	
	ime, prezime i potpis	
Suglasnost na plan prema članku 98. Zakona o prostornom uređenju i gradnji (Narodne novine br. 76/07, 38/09, 55/11 i 90/11)		
Pravna osoba/tijelo koje je izradilo plan: URBANISTIČKI INSTITUT HRVATSKE d.o.o. Frane Petrića 4, 10000 Zagreb, tel. 01/4804300, fax. 01/4812708		
Pečat pravne osobe/tijela koje je izradilo plan:	Odgovorna osoba: mr.sc. Ninoslav Dusper, dipl.ing.arh.	
	ime, prezime i potpis	
Odgovorni voditelj: Lusiana Iveković, dipl.ing.arh.		
Stručni tim u izradi plana: Lusiana Iveković, dipl. ing. arh. Mirjana Miškić-Domislić, dipl.ing.ur.kraj. Vladimir Tušek, dipl.ing.arh. Dean Vučić, ing.geod. Ante Senjanović, dipl.ing.arh. Gordan Maček, dipl.ing.prom. Mirjana Milošević Ntontos, dipl.ing.arh.		
Pečat predstavničkog tijela:	Predsjednik predstavničkog tijela:	
	ime, prezime i potpis	
Istovjetnost ovog prostornog plana s izvornikom ovjerava:	Pečat nadležnog tijela:	
	ime, prezime i potpis	