


URBANISTIČKI PLAN UREĐENJA DIJELA UGOSTITELJSKO-TURISTIČKE ZONE 'DABI-VIDASI'

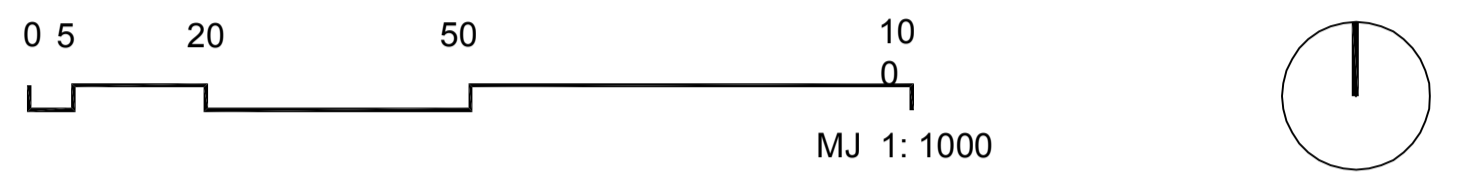

PROMETNA, ULIČNA I KOMUNALNA INFRASTRUKTURNA MREŽA - VODOOPSKRBA I ODVODNJA 2.D

- GRANICE**
 - GRANICA OBUHVATA PLANA
 - GRADJEVINSKO PODRUČJE DIJELA UGOSTITELJSKO-TURISTIČKE ZONE DABI-VIDASI
- PROMET**
 - KORIDOR KOLNE PROMETNICE
 - KOLNO - PJEŠAČKA POVRŠINA

- RAZVOJ I UREĐENJE GRAĐEVINSKOG PODRUČJA**
- (T1A) GOSPODARSKA NAMJENA-UGOSTITELJSKO TURISTIČKA - hotel
 - (T1B) GOSPODARSKA NAMJENA-UGOSTITELJSKO TURISTIČKA - vile
 - (T1C) GOSPODARSKA NAMJENA-UGOSTITELJSKO TURISTIČKA - pratiči sadržaji
 - (Z1) PARKOVNO ZELENILO
 - (R4) UREĐENA PLAŽA
 - (L1) GOSPODARSKA NAMJENA - TURISTIČKA - luka posebne namjene L1 - privezište
 - (IS) POVRŠINE INFRASTRUKTURNIH SUSTAVA
 - MORE
 - AKVATORIJU PRIVEZIŠTA

- VODNOGOSPODARSKI SUSTAV**
- VODOOPSKRBA**
 - VODOVOD
 - UKIDANJE VODOVODA
 - PLANIRANI VODOVOD
 - VODOVOD VIŠE RAZINE
 - VODOVOD - TEHNOLOŠKI
 - VODOSPREMA (POSTOJEĆE/PLANIRANO)
 - HIDROFORSKA STANICA (POSTOJEĆE/PLANIRANO)
 - ZASUNSKO OKNO (POSTOJEĆE/PLANIRANO)
 - POŽARNI HIDRANT (POSTOJEĆE/PLANIRANO)
 - OPIS
 - ODVODNJA OTPADNIH VODA**
 - ODVODNJA
 - UKIDANJE ODVODNJE
 - PLANIRANA ODVODNJA
 - ODVODNJA VIŠE RAZINE
 - ODVODNJA - TLAČNI VOD
 - REVIZIJSKO OKNO (POSTOJEĆE/PLANIRANO)
 - CRPNA STANICA (POSTOJEĆE/PLANIRANO)
 - ISPUS (POSTOJEĆE/PLANIRANO)
 - UREĐAJ (OZNAKA)
 - OPIS
 - ODVODNJA OBORINSKIH VODA**
 - ODVODNJA
 - UKIDANJE ODVODNJE
 - PLANIRANA ODVODNJA
 - ODVODNJA VIŠE RAZINE
 - ODVODNJA - TLAČNI VOD
 - REVIZIJSKO OKNO (POSTOJEĆE/PLANIRANO)
 - CRPNA STANICA (POSTOJEĆE/PLANIRANO)
 - ISPUS (POSTOJEĆE/PLANIRANO)
 - UREĐAJ (OZNAKA)
 - OPIS

UPOV - UREĐAJ ZA PROČIŠĆAVANJE OTPADNIH VODA - MBR (Membranski Bio Reaktor)
 VS-T - VODOSPREMA TEHNOLOŠKE VODE ZA POTREBE ZALJEVANJA I / ILI ISPIRANJA WC-a
 SU-T - SEPARATOR ULJA - TALOŽNICA OBORINSKE ODVODNJE PROMETNIH POVRŠINA
 UB-T - UPOJINI BUNAR - TALOŽNICA OBORINSKE ODVODNJE PROMETNIH POVRŠINA
 SP - SIGURNOSNI PRELJEV

Županija: LIČKO-SENJSKA		Grad: NOVALJA	
Naziv prostornog plana: URBANISTIČKI PLAN UREĐENJA DIJELA UGOSTITELJSKO-TURISTIČKE ZONE DABI-VIDASI			
Broj radnog naloga: 10146		Dokumentacijski broj: 1360	
Naziv kartografskog prikaza: PROMETNA, ULIČNA I KOMUNALNA INFRASTRUKTURNA MREŽA - VODOOPSKRBA I ODVODNJA			
Broj kartografskog prikaza: 2.D		Mjerilo kartografskog prikaza: 1:1000	
Odluka o izradi UPU-a dijela ugostiteljsko turističke zone Dabi-Vidasi: "Županijski glasnik" Ličko-senjske županije br. 2/12 od 7. veljače 2012.		Pečat tijela odgovornog za provođenje javne rasprave:	
Javna rasprava (datum objave): "Županijski glasnik" Ličko-senjske županije br. 8/12 od 31. svibnja 2012.		Odgovorna osoba za provođenje javne rasprave:	
Odluka Gradskog vijeća o donošenju plana (službeno glasilu): "Županijski glasnik" Ličko-senjske županije br. 21/12 od 27. prosinca 2012.			
Javni uvid održan: od 11. lipnja 2012. do 10. srpnja 2012.		Gordana Vuković, dipl.ing.arh.	
Suglasnost na plan prema članku 97. Zakona o prostornom uređenju i gradnji (Narodne novine br. 76/07, 38/09, 55/11, 90/11 i 50/12)			
Broj suglasnosti: Klasa: 350-02/12-13/28 Ur.broj: 531-05-1-1-12-02 Datum: 19 studenoga 2012.			
Pravna osoba/tijelo koje je izradilo plan: URBANISTIČKI INSTITUT HRVATSKE d.o.o. Frane Petrica 4, 10000 Zagreb, tel. 014804300, fax. 014812708			
Pečat pravne osobe/tijela koje je izradilo plan:		Stručni tim u izradi plana:	
Odgovorna osoba: mr.sc. Ninoslav Dusper, dipl.ing.arh.		1. mr.sc. Ninoslav Dusper, dipl.ing.arh.	
Odgovorni voditelj izrade plana: mr.sc. Ninoslav Dusper, dipl.ing.arh.		2. Grgo Bepo, dipl.ing.arh.	
ime, prezime i potpis		3. Katarina Labar, dipl.ing.ured.kraj.	
		4. Dean Vučić, ing.geod.	
		5. Srdan Grujić, dipl.ing.str.	
		6. mr.sc. Nikola Terzija, dipl.ing.et.	
		7. Nikola Raspak, dipl.ing.et.	
Pečat Gradskog vijeća:		Pečat nadležnog tijela:	
Istovjetnost ovog prostornog plana s izvornikom ovjerava:		Predsjednik Gradskog vijeća:	
ime, prezime i potpis		ime, prezime i potpis	

