


GRAD NOVALJA

URBANISTIČKI PLAN UREĐENJA

DRAŽICA

ZONA UGOSTITELJSKO - TURISTIČKE NAMJENE (T3 - KAMP)

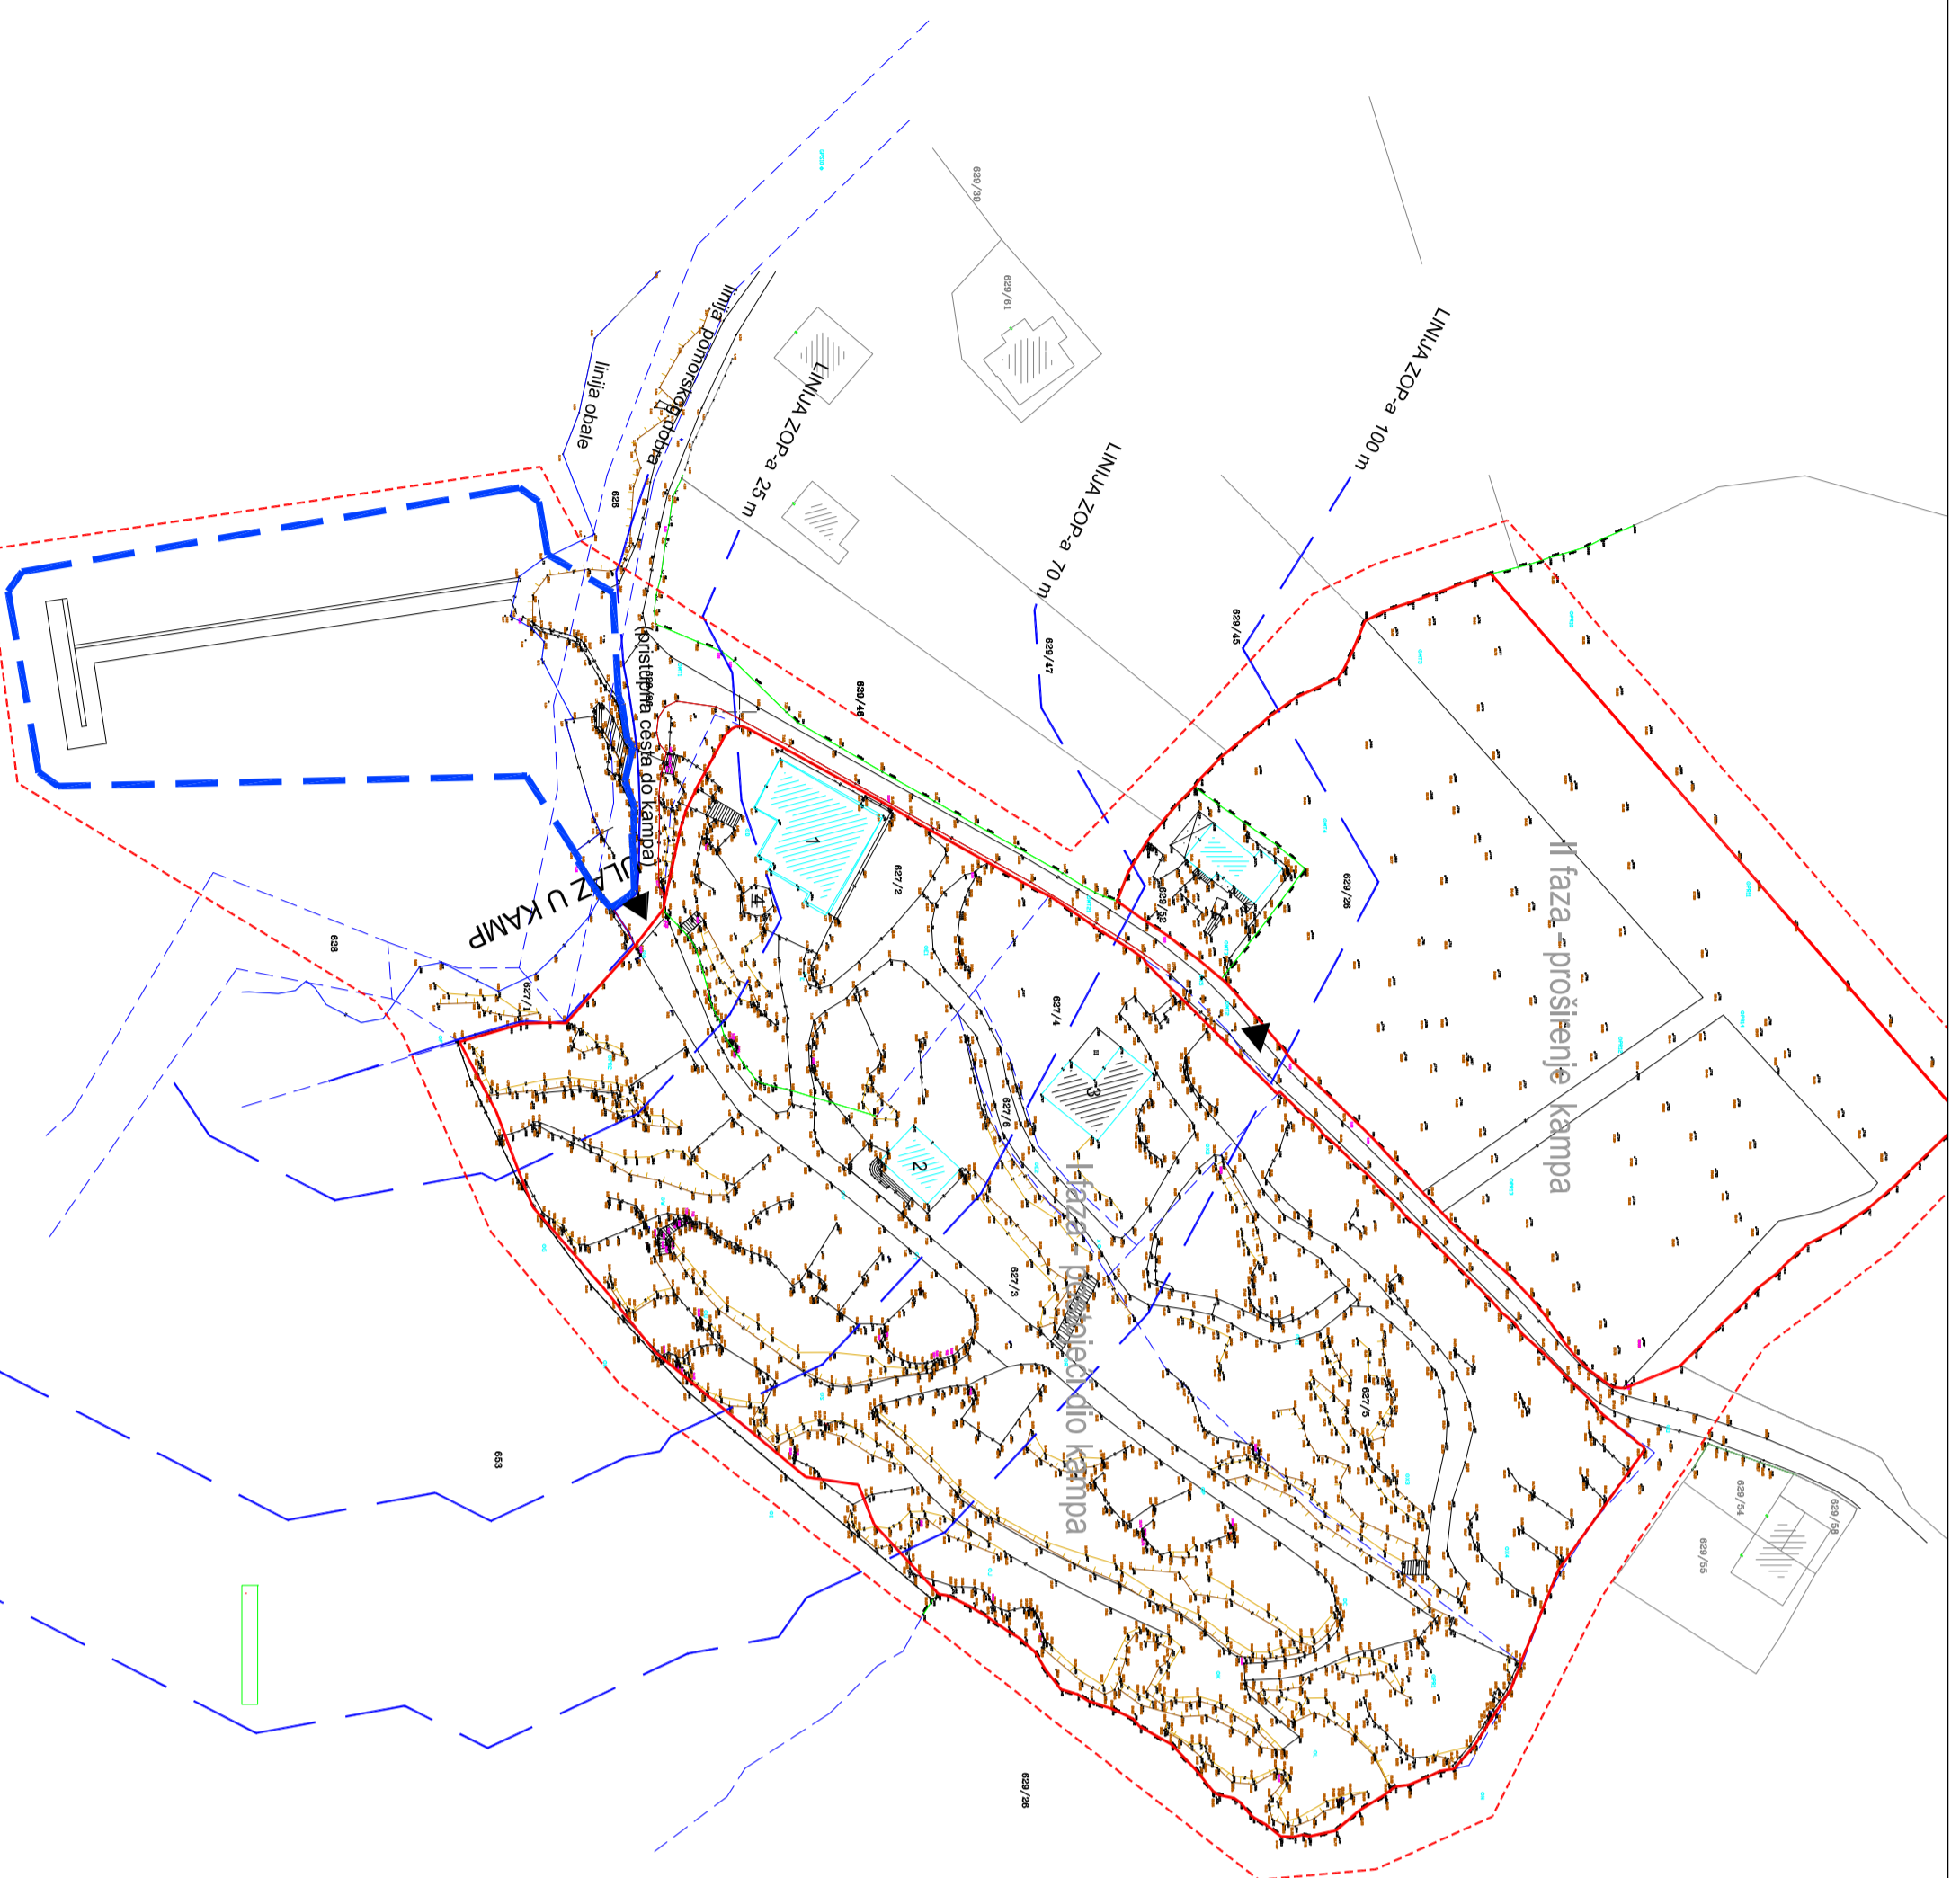

KAZALO

Granice	obuhvat prostornog plana
— — — — —	pomoćno dobro
— — — — —	linija ZOP-a 25 m
— — — — —	linija ZOP-a 70 m
— — — — —	linija ZOP-a 100 m
— — — — —	granica kampa

Zatečeni objekti u prostoru koji se zadržavaju

- 1 - recepcija, smještajne jedinice (sobe), ugostiteljski sadržaj
 - 2 - samitarni čvor sa samitarnim elementima
 - 3 - sistema za opskrbu vodom i skladište
 - 4 - stjenica
- oznaka ulaza u kamp

Županija: LIČKO SENJSKA

Grad: NOVALJA

Naziv prostornog plana: URBANISTIČKI PLAN UREĐENJA - II IZMJENE I DOPUNE

Naziv kartografskog prikaza:

Broj kartografskog prikaza: 0
Mjerilo kartografskog prikaza: 1:1000

Odluka predstavničkog tijela o izradi plana (službeno glasilu):
Zapovijest glasnika LŠZ broj Z24VZ1
Odluka predstavničkog tijela o donošenju plana (službeno glasilu):

Javna rasprava (datum objave):
14.04.2022 god. - Završeni list
Javni nult održan:
20.04.2022 god. - 27.04.2022 god.

Pečati tijela odgovornog za provođenje javne rasprave:
Odgovorna osoba za provođenje javne rasprave:
Gordana Vuković, dipl.ing. arh.
(ime, prezime i potpis)

Suglasnost za plan prema članku 108. Zakona o prostornom uređenju ("Narodne Novine" br. 153/13, 65/17, 114/18, 39/19 i 98/19)
Uthronj: 531-06-01-02-06-22-7 od 10. studenoga 2022.
Pravna osoba/tijelo koje je izradilo plan: PRO VILA d.o.o. za savjetovanje i usluge

Pečati pravne osobe/tijela koje je izradilo plan:
Odgovorna osoba:
Hari Maras, dipl.ing. arh.
(ime, prezime i potpis)


Voditelj izrade prostornog plana:
Hari Maras, dipl.ing. arh.
(ime, prezime i potpis)

Stručni tim u izradi plana:

1. Hari Maras, dipl.ing. arh.
2. Marko Rakić, dipl.ing. el.
3. Iskra Krznarić mag.ing. arh.

Pečati predstavničkog tijela:
Predsjednik predstavničkog tijela:
Marek Gušić, struč. spec. oec.
(ime, prezime i potpis)

Istovjetnost ovog prostornog plana s izvornikom ovjerava:
Pečati nadležnog tijela:
(ime, prezime i potpis)

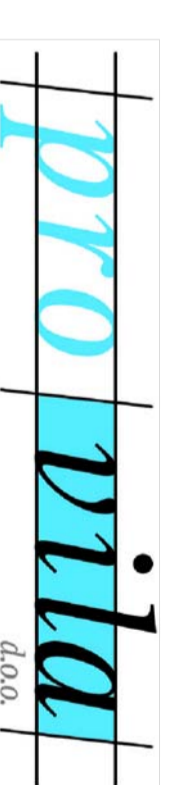

PRO VILA d.o.o.
A.G. Maroša 8
10410 Valika Gorica
OIB 12931733734