


## GRAD NOVALJA

### URBANISTIČKI PLAN UREĐENJA DRAŽICA

ZONA UGOSTITELJSKO - TURISTIČKE NAMJENE ( T3 - KAMP )

#### KAZALO

Granice	obuhvat prostornog plana
obuhvat prostornog plana	pomorsko dobro
linija ZOP-a 25 m	linija ZOP-a 70 m
linija ZOP-a 100 m	granica kampa

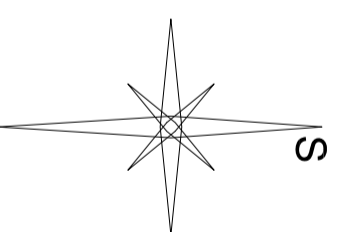

#### Oblici korištenja


	rekonstrukcija
	nova gradnja

#### FAZA I - postojeći dio kampa

- poskiočće
- 1 - recepcija, smještajne jedinice (sobe), ugostiteljski sadržaji
  - 2 - sanitarni čvor sa sanitarnim elementima
  - 3 - cisterna za opskrbu vodom i skladište (prenamjena i proširenje - rekreacijski sadržaji)
  - 4 - stjenica
  - 5 - recepcija dvkvojeina
  - 6 - proširenje sanitarnog čvora sa elementima
  - 7 - trgovina
  - 8 - odlaganje otpada

#### FAZA II - proširenje kampa

- 1 - recepcija
- 2 - sanitarni čvor sa sanitarnim elementima
- 3 - odlaganje otpada
- 4 - rekreacijski sadržaji

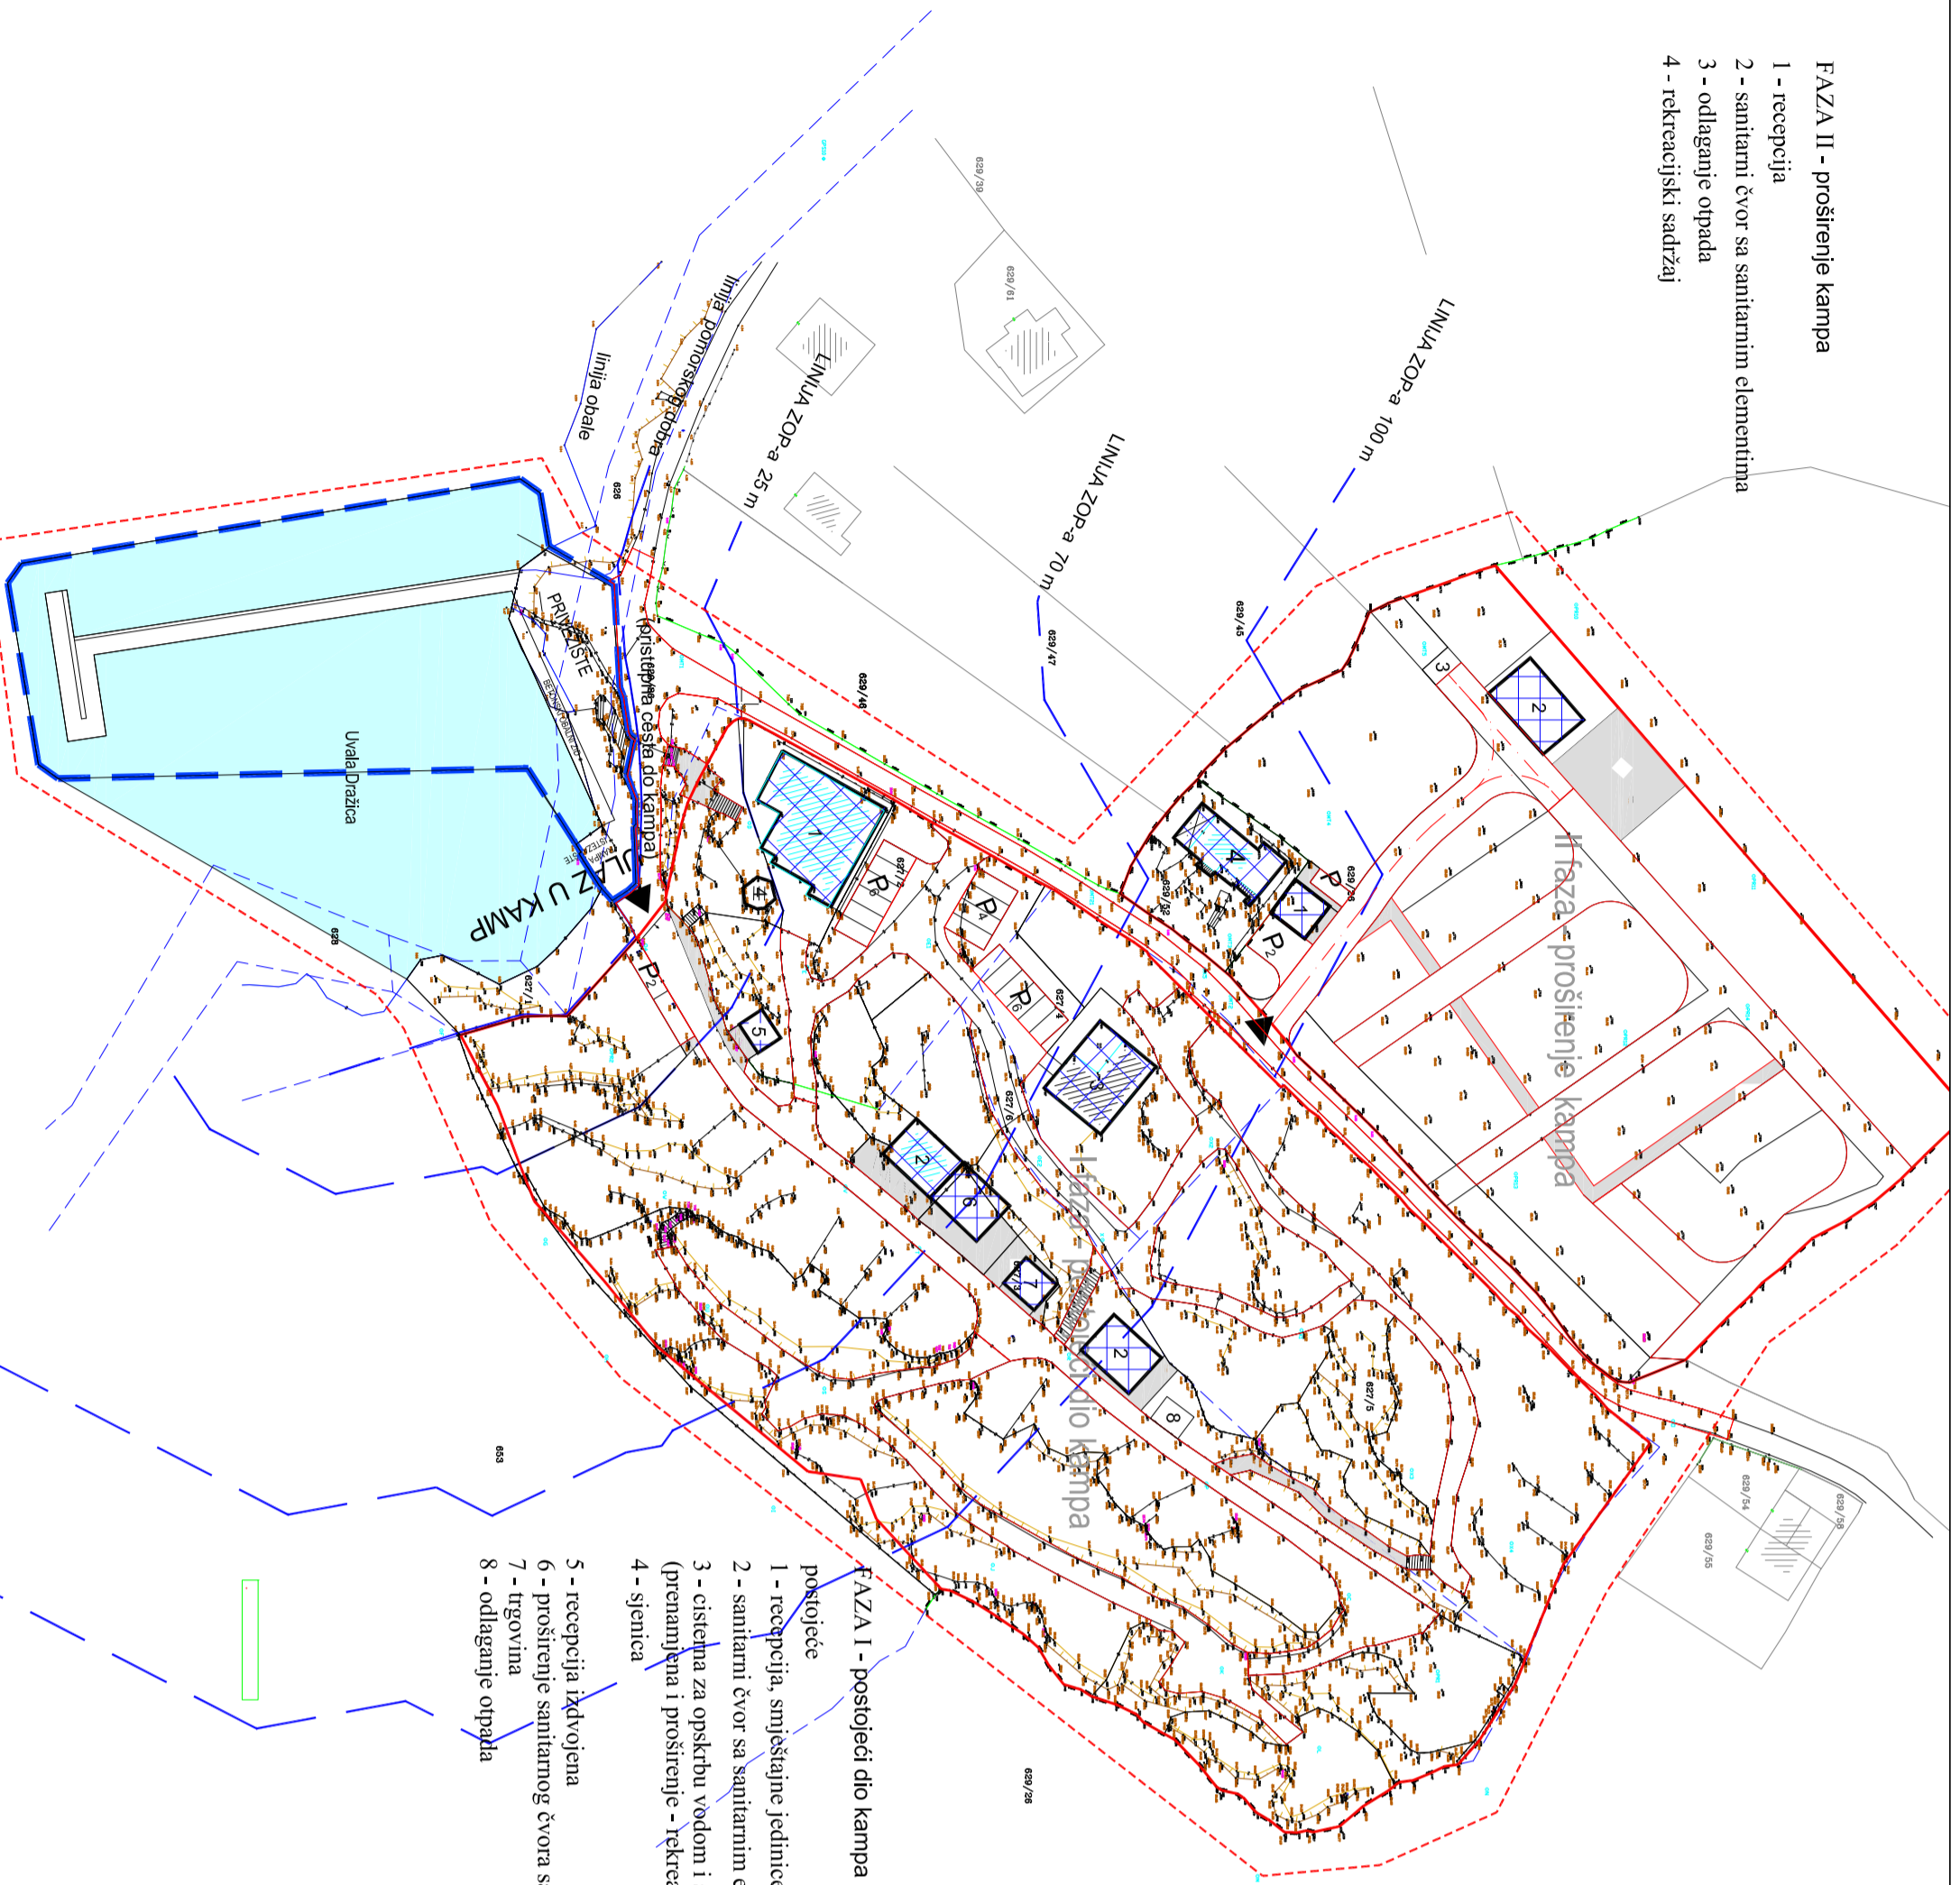

Zupanija: LIČKO SENJSKA

Grad: NOVALJA

Naziv prostornog plana: URBANISTIČKI PLAN UREĐENJA - II IZMJENE I DOPUNE  
"DRAŽICA" - zona ugostiteljsko-turističke namjene ( T3 - kamp )

Naziv kartografskog prikaza: OBLICI KORIŠTENJA

Broj kartografskog prikaza: 4A  
Mjerilo kartografskog prikaza: 1:1000

Odluka predstavničkog tijela o izradi plana (službeno glasillo):  
Zupanijsko glasilnik "SZ broj 224/21"  
Odluka predstavničkog tijela o donošenju plana (službeno glasillo):

Javna rasprava (datum objave):  
14.04.2022 god. - Završni list  
Javni vid održan:  
20.04.2022 god. - 27.04.2022 god.

Pečati tijela odgovornog za provođenje javne rasprave:  
Gordana Vuković, dipl.ing. arh.  
(ime, prezime i potpis)

Suglasnost za plan prema članku 108. Zakona o prostornom uređenju ("Narodne Novine", br.153/13, 65/17, 114/18, 39/19, 91/98/19) Uthronj: 531-06-01-02-06-22-7 od 10. studenoga 2022.  
broj suglasnosti Klasa:350-02/222-16/32

Pravna osoba/tijelo koje je izradilo plan: PRO VILA d.o.o. za savjetovanje i usluge

Pečati pravne osobe/tijela koje je izradio plan:


Odgovorna osoba:  
Hari Maras, dipl.ing. arh.  
(ime, prezime i potpis)

Voditelj izrade prostornog plana:  
Hari Maras, dipl.ing. arh.

Stručni tim u izradi plana:  
1. Hari Maras, dipl.ing. arh.  
2. Marko Rakvin, dipl.ing. arh.  
3. Iskra Krzančić, mag.ing. arh.

Pečati predstavničkog tijela:  
Predsjednik predstavničkog tijela:  
Matej Gušić, struč. spec. oec.  
(ime, prezime i potpis)

Iskovanost ovog prostornog plana s izvornikom ovjerava:  
Pečati nadležnog tijela:  
(ime, prezime i potpis)

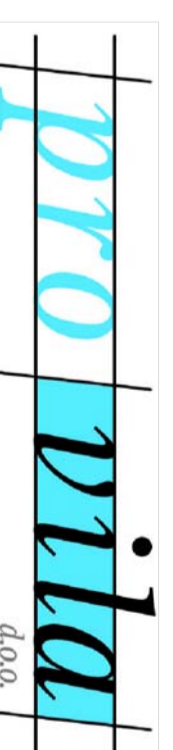

PRO VILA d.o.o.  
A.G. Maroša 8  
10410 Velika Gorica  
OIB 1293173734