



# URBANISTIČKI PLAN UREĐENJA DUBAC

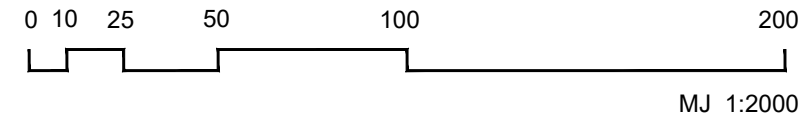

## KORIŠTENJE I NAMJENA POVRŠINA

- OBUHVAT URBANISTIČKOG PLANA UREĐENJA
- STAMBENA NAMJENA
- MJEŠOVITA NAMJENA  
M1 - PRETEŽNO STAMBENA
- REKREACIJSKA NAMJENA  
R6 - UREĐENA PLAŽA
- PRIVEZIŠTE - KOMUNALNI VEZ NASELJA  
KOPNENI I MORSKI DIO
- ZELENE POVRŠINE
- POVRŠINE INFRASTRUKTURNIH SUSTAVA - TS
- GRANICA KORIDORA CESTE
- GRANICA KORIDORA PJEŠAČKE ILI KOLNO-PJEŠAČKE POVRŠINE
- LINIJA OBALE

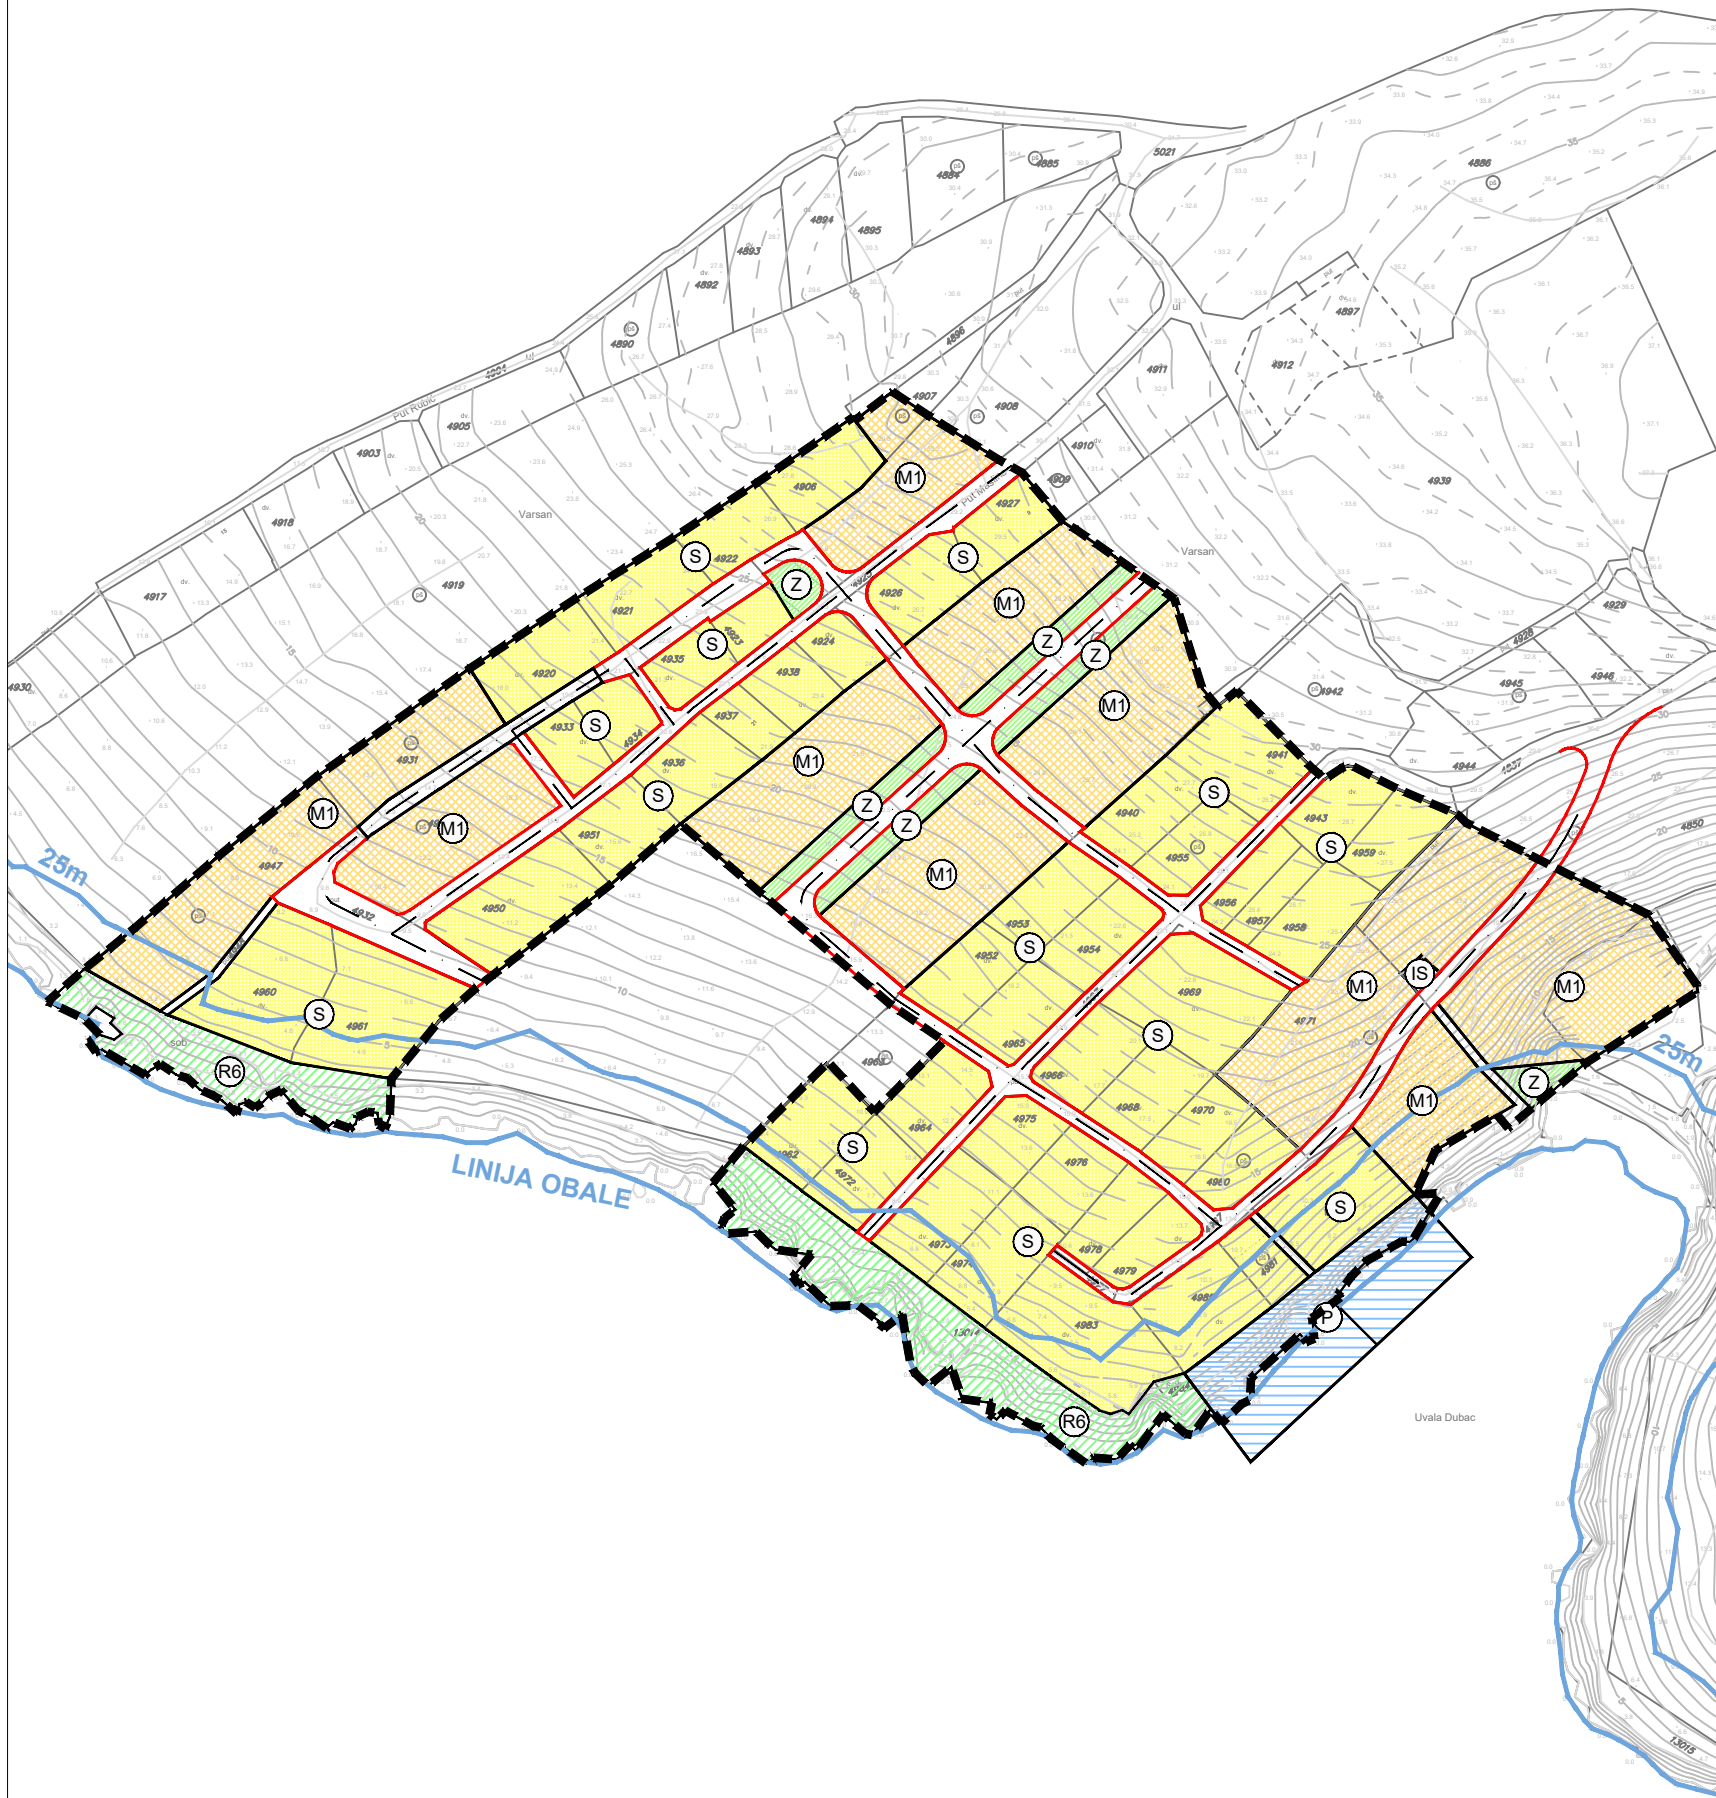

Županija: LIČKO-SENJSKA ŽUPANIJA		Grad: GRAD NOVALJA	
Naziv prostornog plana: URBANISTIČKI PLAN UREĐENJA DUBAC			
Broj radnog naloga: 9991		Dokumentacijski broj: 1346	
Naziv kartografskog prikaza: <b>KORIŠTENJE I NAMJENA PROSTORA</b>			
Broj kartografskog prikaza: 1.		Mjerilo kartografskog prikaza: 1:2000	
Odluka o izradi Urbanističkog plana uređenja Dubac (službeno glasilo): Županijski glasnik br. 4/08		Pečat tijela odgovornog za provođenje javne rasprave:	Odgovorna osoba za provođenje javne rasprave: Gordana Vuković, dipl.ing.arh.
Javna rasprava (datum objave): Novi list, 21.11.2010. godine			
Odluka predstavničkog tijela o donošenju plana (službeno glasilo): Županijski glasnik br. 18/11.			
Javni uvid održan od 29.11.2010. do 28.12.2010. godine		ime, prezime i potpis	
Suglasnost na plan prema članku 98. Zakona o prostornom uređenju i gradnji (Narodne novine br. 76/07,38/09,55/11 i 90/11): Suglasnost župana:klasa:350-02/11-01/19, ur.broj:2125/1-03-11-05, datum:23.09.2011.			
Pravna osoba/tijelo koje je izradilo plan: URBANISTIČKI INSTITUT HRVATSKE d.o.o. Frane Petrića 4, 10000 Zagreb, tel. 01/4804300, fax. 01/4812708			
Pečat pravne osobe/tijela koje je izradilo plan:	Odgovorna osoba: mr.sc. Ninoslav Dusper, dipl.ing.arh.	Odgovorni voditelj izrade plana: Lusiana Iveković, dipl.ing.arh.	Stručni tim u izradi plana: Vladimir Tutek, dipl.ing.arh. Ante Senjanović, dipl.ing.arh. Lusiana Iveković, dipl.ing.arh. Gorana Ljubičić, dipl.ing.arh. Jelena Šimat, dipl.ing.arh.
	ime, prezime i potpis	ime, prezime i potpis	
Pečat predstavničkog tijela:	Istovjetnost ovog prostornog plana s izvornikom ovjerava:	Predsjednik predstavničkog tijela: Aleksij Škunca, prof.	Pečat nadležnog tijela:
	ime, prezime i potpis	ime, prezime i potpis	