



# URBANISTIČKI PLAN UREĐENJA DUBAC

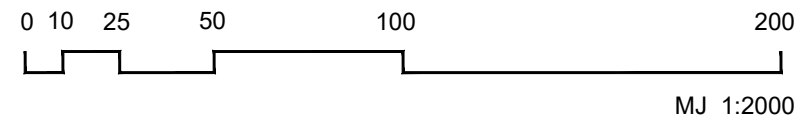

## PROMETNA, ULIČNA I KOMUNALNA INFRASTRUKTURA PROMET

— OBUHVAT URBANISTIČKOG PLANA UREĐENJA

-  STAMBENA NAMJENA
-  MJEŠOVITA NAMJENA  
M1 - PRETEŽNO STAMBENA
-  REKREACIJSKA NAMJENA  
R6 - UREĐENA PLAŽA
-  PRIVEZIŠTE - KOMUNALNI VEZ NASELJA  
KOPNENI I MORSKI DIO
-  ZELENE POVRŠINE
-  POVRŠINE INFRASTRUKTURNIH SUSTAVA
-  GRANICA KORIDORA CESTE
-  GRANICA KORIDORA PJEŠAČKE ILI  
KOLNO-PJEŠAČKE POVRŠINE
-  ZADRŽANE POSTOJEĆE PRISTUPNE (STAMBENE) ULICE
-  PLANIRANE PRISTUPNE (STAMBENE) ULICE
-  PJEŠAČKE I KOLNO-PJEŠAČKE POVRŠINE

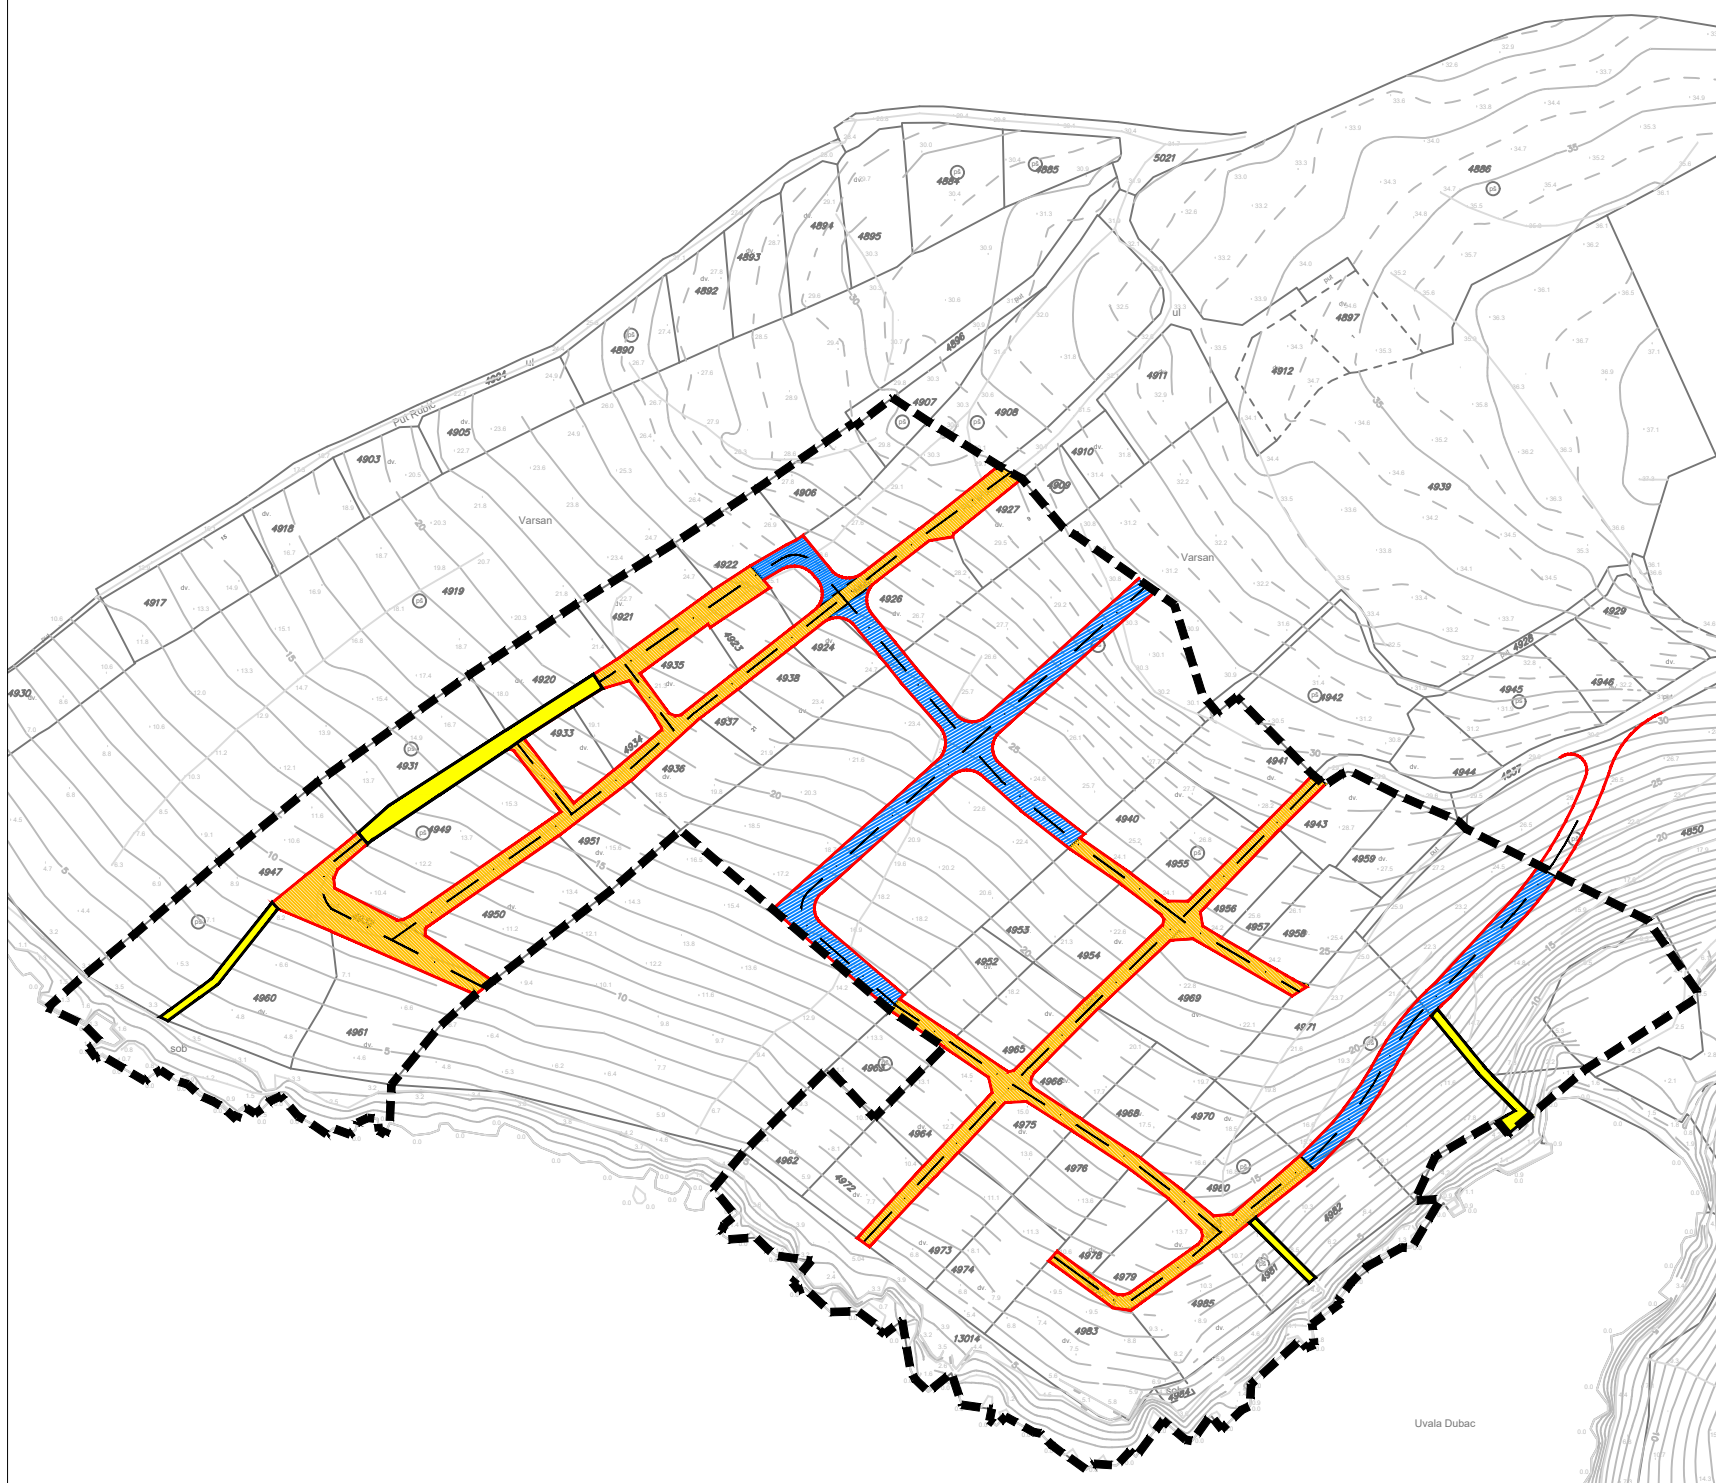

Županija:	LIČKO-SENJSKA ŽUPANIJA		
Grad:	GRAD NOVALJA		
Naziv prostornog plana:	URBANISTIČKI PLAN UREĐENJA DUBAC		
Broj radnog naloga:	9991	Dokumentacijski broj:	1346
Naziv kartografskog prikaza:	PROMETNA, ULIČNA I KOMUNALNA INFRASTRUKTURA - PROMET		
Broj kartografskog prikaza:	2.	Mjerilo kartografskog prikaza:	1:2000
Odluka o izradi Urbanističkog plana uređenja Dubac (službeno glasilo):	Županijski glasnik br. 4/08		Pečat tijela odgovornog za provođenje javne rasprave:  Odgovorna osoba za provođenje javne rasprave: Gordana Vuković, dipl.ing.arh.  ime, prezime i potpis
Javna rasprava (datum objave):	Novi list, 21.11.2010. godine		
Odluka predstavničkog tijela o donošenju plana (službeno glasilo):	Županijski glasnik br. 18/11.		
Javni uvid održan	od 29.11.2010. do 28.12.2010. godine		
Suglasnost na plan prema članku 98. Zakona o prostornom uređenju i gradnji (Narodne novine br. 76/07,38/09,55/11 i 90/11): Suglasnost župana:klasa:350-02/11-01/19, ur.broj:2125/1-03-11-05, datum:23.09.2011.			

Pravna osoba/tijelo koje je izradilo plan: URBANISTIČKI INSTITUT HRVATSKE d.o.o. Frane Petrića 4, 10000 Zagreb, tel. 01/4804300, fax. 01/4812708			
Pečat pravne osobe/tijela koje je izradilo plan:	Odgovorna osoba: mr.sc. Ninoslav Dusper, dipl.ing.arh.  ime, prezime i potpis	Odgovorni voditelj izrade plana: Lusiana Iveković, dipl.ing.arh., ovlašteni arhitekt  ime, prezime i potpis	Stručni tim u izradi plana: Lusiana Iveković, dipl.ing.arh. Gorana Ljubičić, dipl.ing.arh. Ante Senjanović, dipl.ing.arh. Vladimir Tutek, dipl.ing.arh. Jelena Šimat, dipl.ing.arh. Marijan Prus, dipl.iur. Nataša Avakumović, dipl.ing.ur.kraj. Juraj Dusper, dipl.oec.
Pečat predstavničkog tijela:	Istovjetnost ovog prostornog plana s izvornikom ovjerava:  ime, prezime i potpis	Predsjednik predstavničkog tijela: Aleksij Škunca, prof.  ime, prezime i potpis	Pečat nadležnog tijela:

### KARAKTERISTIČNI POPREČNI PRESJEK NOVIH ULICA

MJ 1:50

