



GRANICE

- GRANICA OBUHVATA
- LINIJA OBALE

RAZVOJ I UREĐENJE NASELJA

- (S) STAMBENA NAMJENA
- (M1) MJEŠOVITA NAMJENA
M1 - PRETEŽITO STAMBENA
- (T) GOSPODARSKA NAMJENA - UGOSTITELJSKO-TURISTIČKA:
T3 - kamp; T5 - prateći sadržaji ugostiteljsko-turističke namjene
- (R6) SPORTSKO-REKREACIJSKA NAMJENA
R6 - UREĐENA PLAŽA
- (Z) ZELENE POVRŠINE
- (IS) POVRŠINE INFRASTRUKTURNIH SUSTAVA

PROMET

- GRANICA ČESTICE PROMETNE POVRŠINE

UVJETI KORIŠTENJA


PODRUČJA POSEBNIH UVJETA KORIŠTENJA
EKOLOŠKA MREŽA NATURA 2000
Područja očuvanja značajna za vrste i stanišne tipove (POVS)

- [Green hatched] HR 2001021 LUN
- [Green hatched] HR3000179 LUN - PODMORJE

PODRUČJA POSEBNIH OGRANIČENJA U KORIŠTENJU

- [Blue dashed] ZONA ZAŠTITE KRAJOLIKA KULTURNO
POVIJESNE CJELINE

URBANISTIČKI PLAN UREĐENJA DIJELA GRAĐEVINSKOG PODRUČJA DUBAC-VARSAN

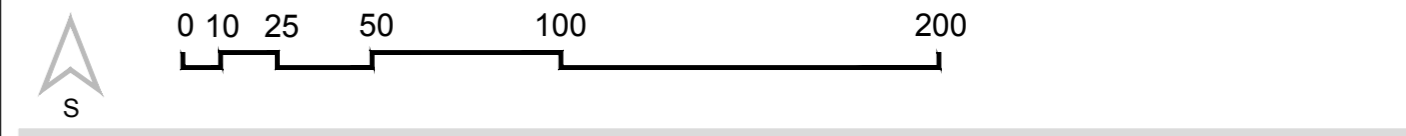

Kartografski prikaz: UVJETI KORIŠTENJA, UREĐENJA I ZAŠTITE PROSTORA

Županija:	LIČKO - SENJSKA
Grad:	GRAD NOVALJA
Naziv prostornog plana:	URBANISTIČKI PLAN UREĐENJA DIJELA GRAĐEVINSKOG PODRUČJA DUBAC-VARSAN KOJI JE PLANIRAN ZA URBANU SANACIJU
Naziv kartografskog prikaza:	UVJETI KORIŠTENJA, UREĐENJA I ZAŠTITE PROSTORA

Broj kartografskog prikaza:	3.
Broj kartografskog prikaza:	1:2000
Odluka o izradi prostornog plana (službeno glasilo): "Županijski glasnik Ličko-senjske županije br. 11/15 i 17/17"	Odluka predstavničkog tijela o donošenju plana (službeno glasilo): "Županijski glasnik Ličko-senjske županije br. 12/19"
Javna rasprava (datum objave): 15.12.2015., "Zadarski list" Ponovna javna rasprava (datum objave): 02.10.2018., "Zadarski list"	Javni uvid održan: 23.12.2015.-21.01.2016. 19.10.2018.-26.10.2018.
Pečat tijela odgovornog za provođenje javne rasprave:	Odgovorna osoba za provođenje javne rasprave: Gordana Vuković, dipl.ing.arh.

Suglasnost na plan prema članku 108. Zakona o prostornom uređenju (NN 153/13 i 65/17), broj suglasnosti: KLASA: 350-02/19-13/12, UR. BROJ: 531-06-1-19-4, 24. travnja 2019.

Pravna osoba/tijelo koje je izradilo plan:
ZONA STO d.o.o.
Zagreb, Frane Petrića 4, tel. 01/4804-330, fax. 01/4812-708

Pečat pravne osobe/tijela koje je izradilo plan:	Odgovorna osoba: mr.sc. Ninoslav Dusper, dipl.ing.arh.
--	---

Odgovorni voditelj izrade plana: Tamara Mihinjač Pleše, dipl.ing.arh.

Stručni tim u izradi plana:
Tamara Mihinjač Pleše, dipl.ing.arh.
Vilma Stopfer, mag.ing.kraj.arh.
Ana Topić, dipl.ing.arh. i urb.

Nikola Adrović, mag.ing.aedif.
Karlo Žebčević, mag.oecol.et.prot./mag.ing.agr.
Dean Vučić, ing.geod.
mr.sc. Nikola Terzija, dipl.ing.el

Pečat predstavničkog tijela:	Predsjednik predstavničkog tijela: (ime, prezime i potpis)
------------------------------	---

Istovjetnost ovog prostornog plana s izvornikom ovjerava: (ime, prezime i potpis)	Pečat nadležnog tijela:
---	-------------------------