








LIČKO-SENJSKA ŽUPANIJA
GRAD NOVALJA
**IZMJENE I DOPUNE URBANISTIČKOG PLANA UREĐENJA
 GOSPODARSKE ZONE ZAGLAVA - PROZOR**

**2. PROMETNA, ULIČNA I KOMUNALNA
 INFRASTRUKTURNA MREŽA**

2 B. TELEKOMUNIKACIJSKA MREŽA

-  OBUHVAT URBANISTIČKOG PLANA UREĐENJA
-  ZAŠTITNE ZELENE POVRŠINE
-  POSTOJEĆI VODOVOD
-  ZAŠTITNI KORIDOR VODOVODA
-  MAGISTRALNI VODOVI I KANALI
-  MJESNA TELEFONSKA CENTRALA

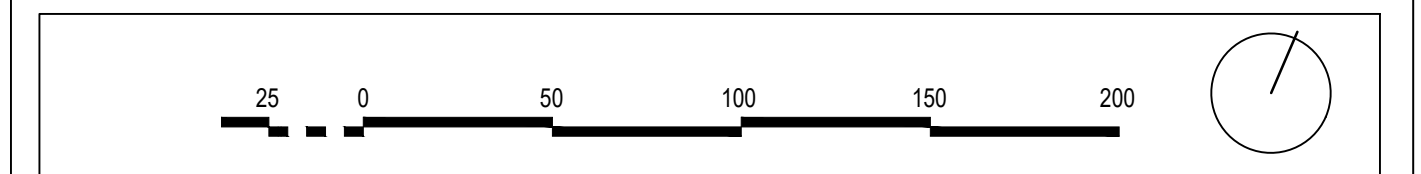

Županija: LIČKO-SENJSKA ŽUPANIJA
 Općina/Grad: GRAD NOVALJA

Naziv prostornog plana: **IZMJENE I DOPUNE URBANISTIČKOG PLANA UREĐENJA
 GOSPODARSKE ZONE ZAGLAVA PROZOR**

Naziv kartografskog prikaza: **TELEKOMUNIKACIJSKA MREŽA**

Broj kartografskog prikaza: **2b.** Mjerilo kartografskog prikaza: **1:2000**

Odluka o izradi prostornog plana (službeno glasilo):
 "Županijski glasnik" Ličko-senjske županije br. 18/20

Odluka predstavničkog tijela o donošenju plana (službeno glasilo):
 "Županijski glasnik" Ličko-senjske županije br. 30/20

Javna rasprava (datum objave):
 "Zadarski list" 23. rujna 2020.

Javni uvid održan:
 od: 25. rujna 2020.
 do: 09. listopada 2020.

Pečat tijela odgovornog za provođenje javne rasprave:

Odgovorna osoba za provođenje javne rasprave:

 Gordana Vuković, dipl.ing.arh.

Pravna osoba/tijelo koje je izradilo plan:
ZONA STO d.o.o.
 Zagreb, Frane Petrića 4, tel. 01/4804-300, fax. 01/4812-708

Pečat pravne osobe/tijela koje je izradilo plan:

Odgovorna osoba:

 mr.sc. Ninoslav Dusper, dipl.ing.arh.

Odgovorni voditelj plana: Tamara Mihinjač Pleše, dipl.ing.arh.

Stručni tim u izradi plana:
 Tamara Mihinjač Pleše, dipl.ing.arh.
 Ana Topić, mag.ing.arh. i urb.
 Karlo Ivančić, mag.ing.arh.urb.
 Daniela Nagradić, mag.ing.prosp.arh.

Pečat predstavničkog tijela:

Predsjednik predstavničkog tijela:

 Vesna Šonje Allena, dipl.ing.arh.

Istovjetnost ovog prostornog plana s izvornikom
 ovjerava:

Pečat nadležnog upravnog tijela:

 (ime, prezime i potpis)

