
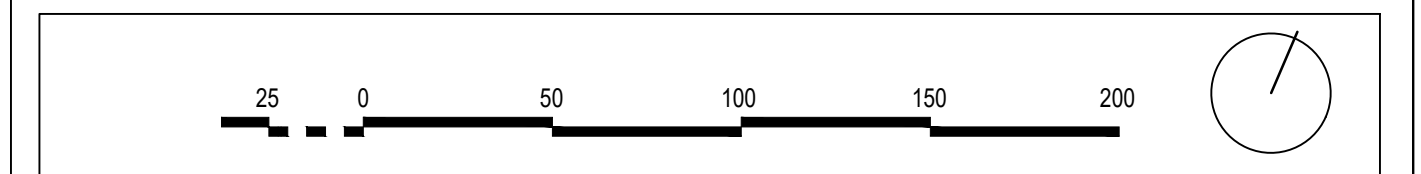


LIČKO-SENJSKA ŽUPANIJA  
**GRAD NOVALJA**  
 IZMJENE I DOPUNE URBANISTIČKOG PLANA UREĐENJA  
 GOSPODARSKE ZONE ZAGLAVA - PROZOR

**2. PROMETNA, ULIČNA I KOMUNALNA  
 INFRASTRUKTURNA MREŽA**

**2 C. VODNOGOSPODARSKI SUSTAV  
 VODOOPSKRBA**

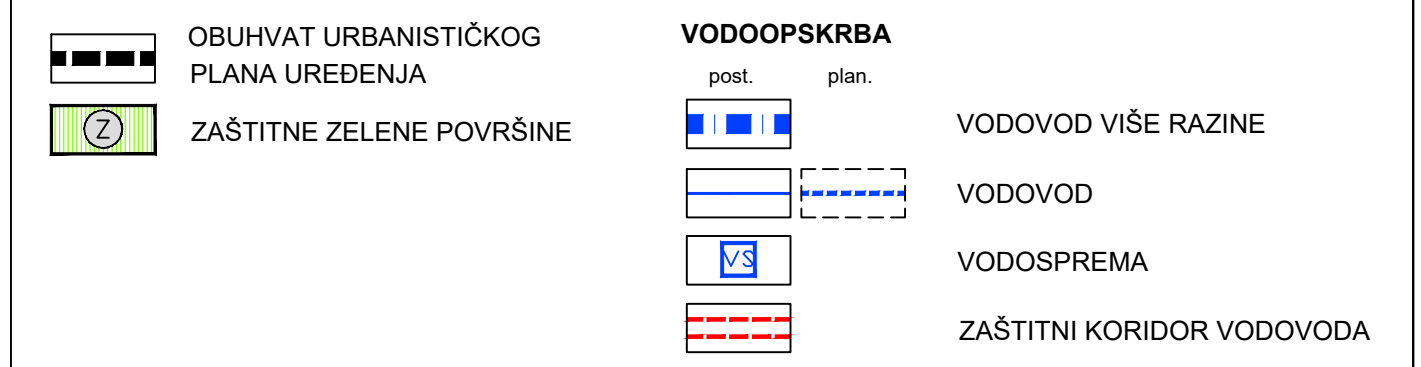

Županija: LIČKO-SENJSKA ŽUPANIJA  
 Općina/Grad: GRAD NOVALJA

Naziv prostornog plana: IZMJENE I DOPUNE URBANISTIČKOG PLANA UREĐENJA  
 GOSPODARSKE ZONE ZAGLAVA PROZOR

Naziv kartografskog prikaza: VODOOPSKRBA

Broj kartografskog prikaza: 2c. Mjerilo kartografskog prikaza: 1:2000

Odluka o izradi prostornog plana (službeno glasilo):  
 "Županijski glasnik" Ličko-senjske županije br. 18/20  
 Odluka predstavničkog tijela o donošenju plana (službeno glasilo):  
 "Županijski glasnik" Ličko-senjske županije 30/20

Javna rasprava (datum objave):  
 "Zadarski list" 23. rujna 2020.  
 Javni uvid održan:  
 od: 25. rujna 2020.  
 do: 09. listopada 2020.

Pečat tijela odgovornog za provođenje javne rasprave:  
 \_\_\_\_\_  
 Gordana Vuković, dipl.ing.arh.

Pravna osoba/tijelo koje je izradilo plan:  
**ZONA STO d.o.o.**  
 Zagreb, Frane Petrića 4, tel. 01/4804-300, fax. 01/4812-708


Pečat pravne osobe/tijela koje je izradilo plan:  
 \_\_\_\_\_  
 mr.sc. Ninoslav Dusper, dipl.ing.arh.

Odgovorni voditelj plana: Tamara Mihinjač Pleše, dipl.ing.arh.

Stručni tim u izradi plana:  
 Tamara Mihinjač Pleše, dipl.ing.arh.  
 Ana Topić, mag.ing.arh. i urb.  
 Karlo Ivančić, mag.ing.arh.urb.  
 Daniela Nagradić, mag.ing.prosp.arh.

Pečat predstavničkog tijela:  
 \_\_\_\_\_  
 Predsjednik predstavničkog tijela:  
 \_\_\_\_\_  
 Vesna Šonje Allena, dipl.ing.arh.

Istovjetnost ovog prostornog plana s izvornikom  
 ovjerava:  
 \_\_\_\_\_  
 (ime, prezime i potpis)  
 Pečat nadležnog upravnog tijela:  
 \_\_\_\_\_

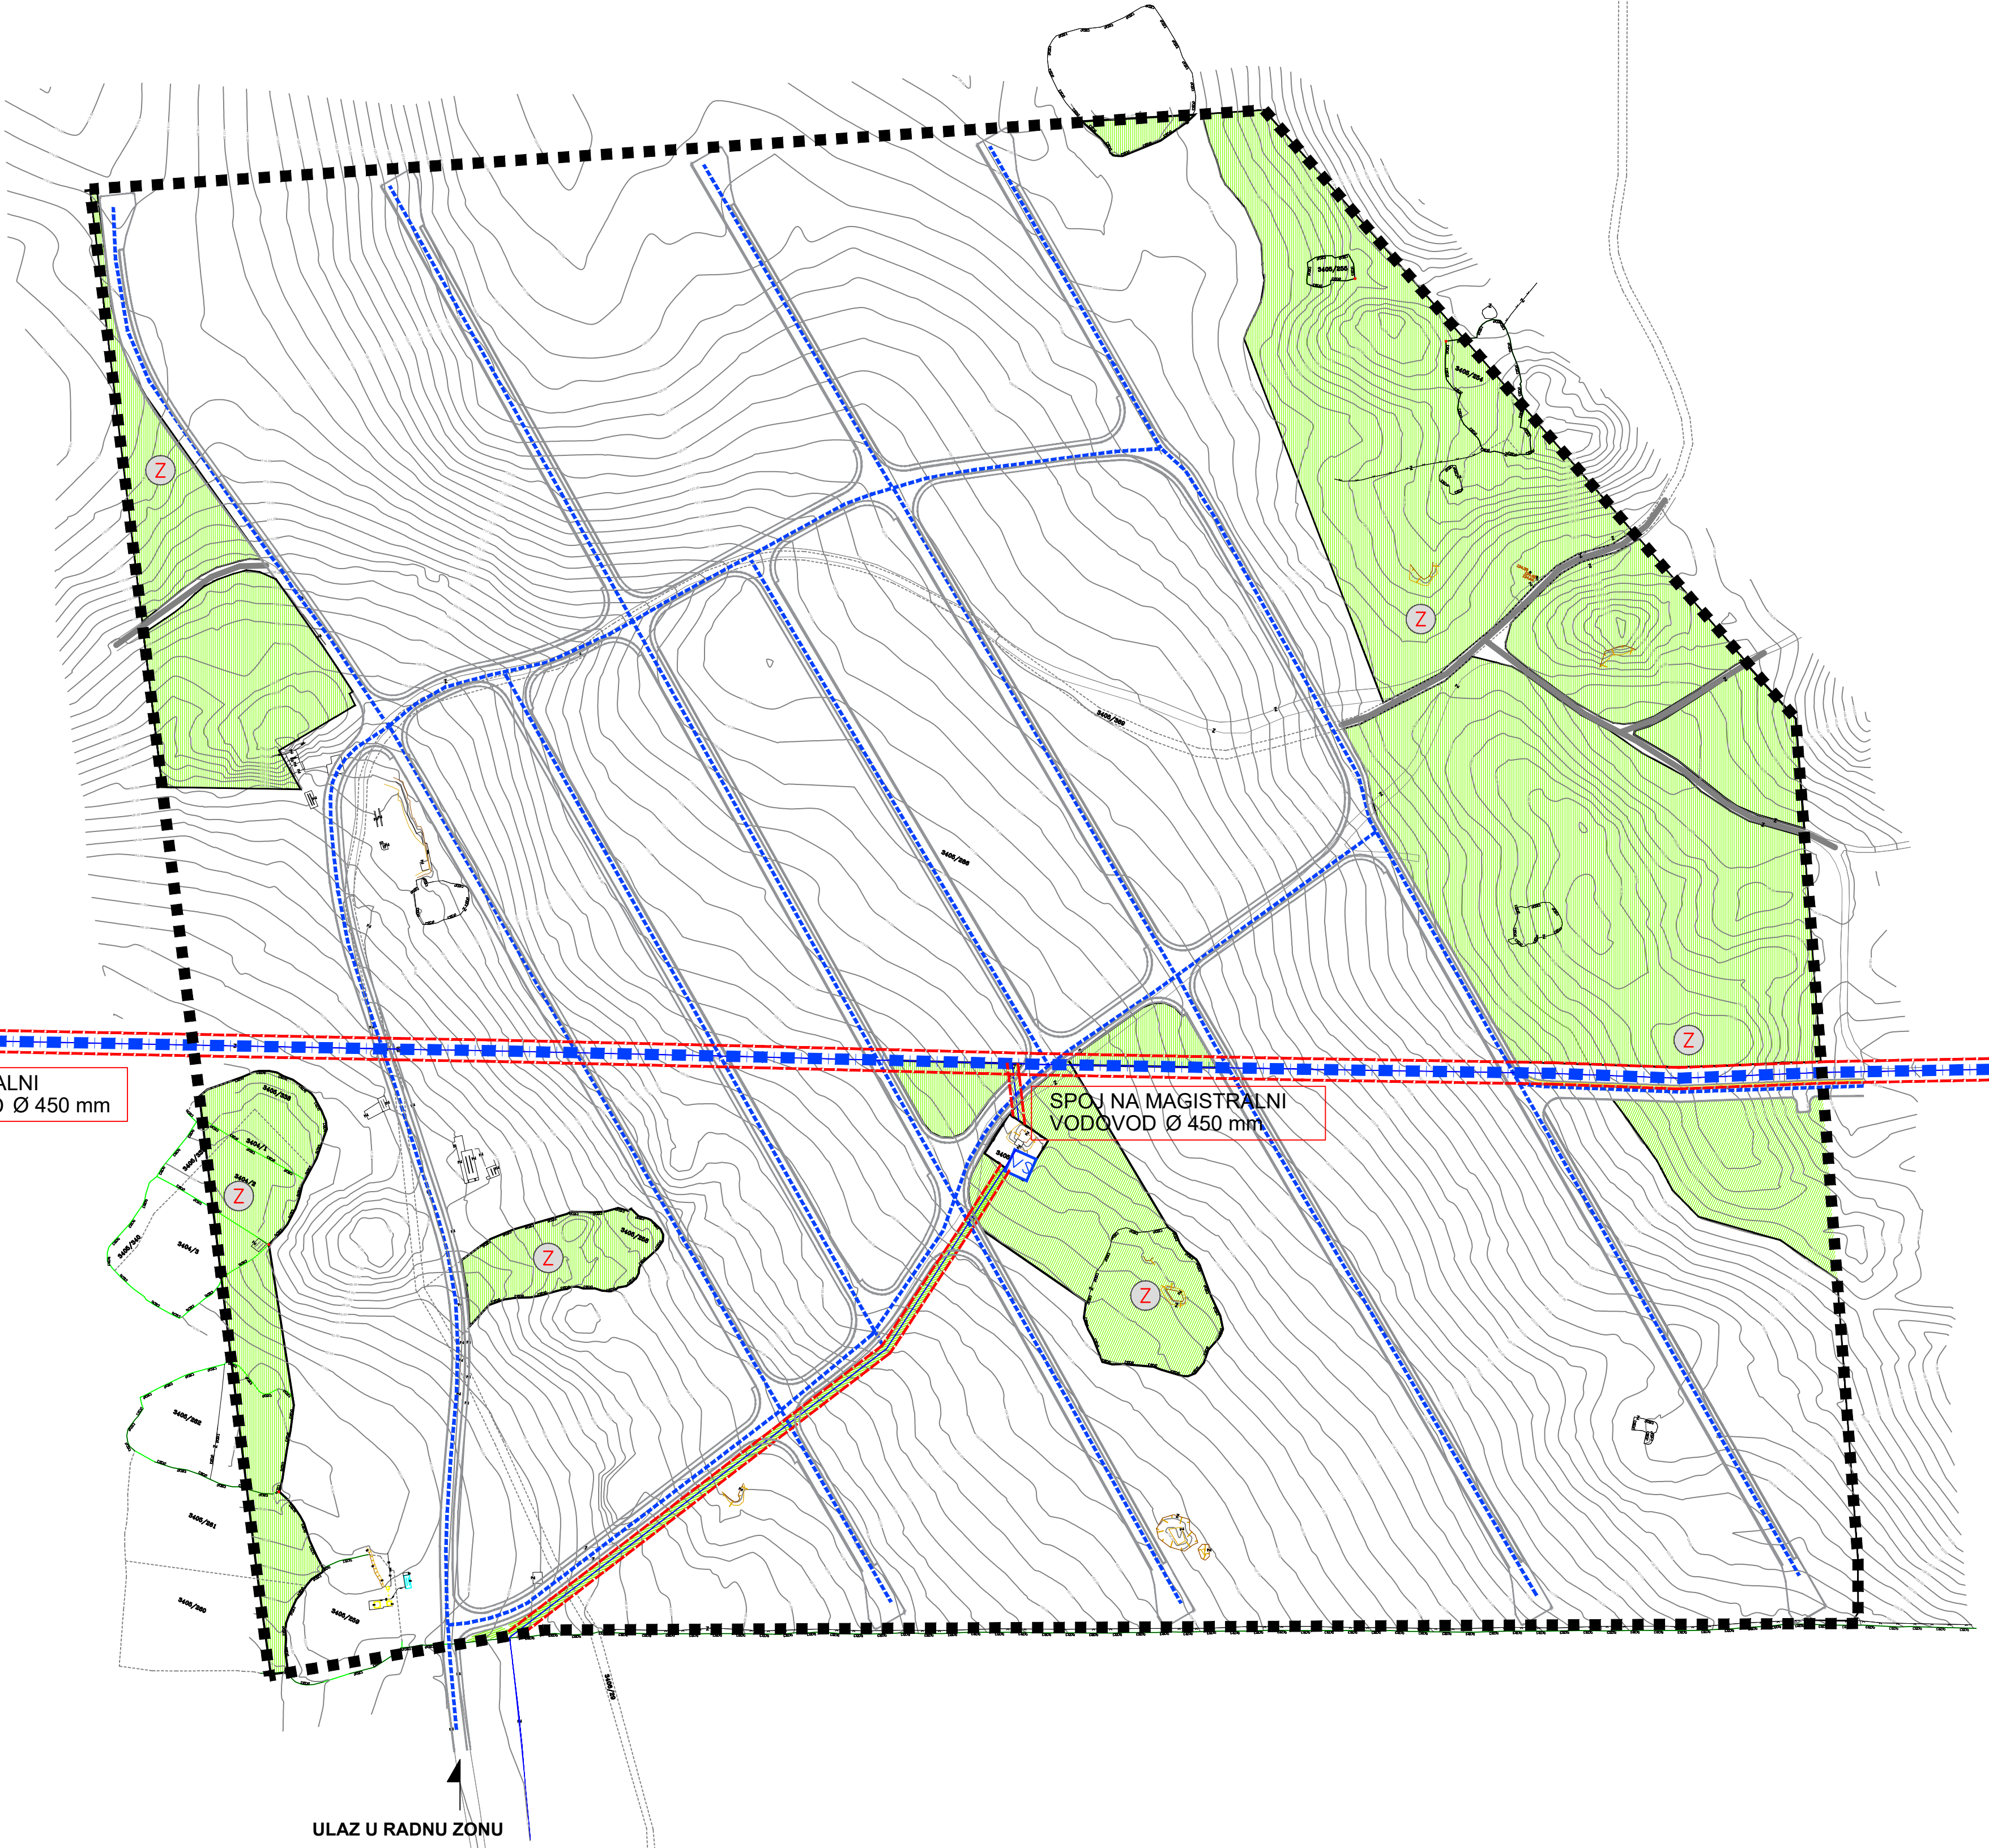

MAGISTRALNI  
 VODOVOD Ø 450 mm

SPOJ NA MAGISTRALNI  
 VODOVOD Ø 450 mm

ULAZ U RADNU ZONU