


LIČKO-SENJSKA ŽUPANIJA  
**GRAD NOVALJA**  
 IZMJENE I DOPUNE URBANISTIČKOG PLANA UREĐENJA  
 GOSPODARSKE ZONE ZAGLAVA - PROZOR

**2. PROMETNA, ULIČNA I KOMUNALNA  
 INFRASTRUKTURNA MREŽA**

**2 D. VODNOGOSPODARSKI SUSTAV  
 ODVODNJA OTPADNIH VODA**



	OBUHVAAT URBANISTIČKOG PLANA UREĐENJA		ZAŠTITNE ZELENE POVRŠINE		DOVODNI KANALI
	POSTOJEĆI VODOVOD		ZAŠTITNI KORIDOR VODOVODA		SMJER DOVODNIH KANALA
	VODOSPREMA				KANAL OBORINSKE VODE
					SMJER OBORINSKE VODE
					UREĐAJ ZA PROČIŠĆAVANJE OBORINSKIH OTPADNIH VODA
					ISPUST OBORINSKE ODVODNJE

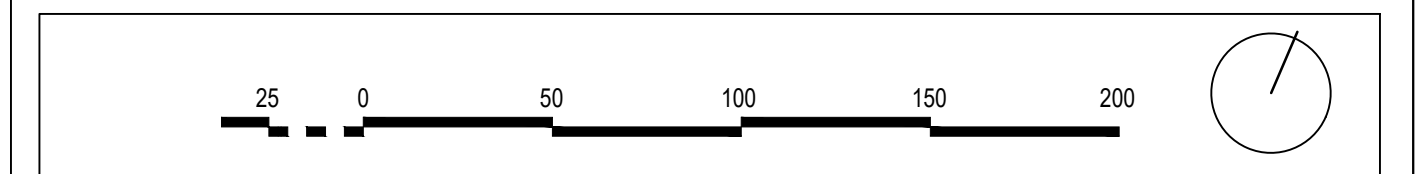

Županija: LIČKO-SENJSKA ŽUPANIJA  
 Općina/Grad: GRAD NOVALJA

Naziv prostornog plana: IZMJENE I DOPUNE URBANISTIČKOG PLANA UREĐENJA  
 GOSPODARSKE ZONE ZAGLAVA PROZOR

Naziv kartografskog prikaza: ODVODNJA OTPADNIH VODA

Broj kartografskog prikaza: 2d. Mjerilo kartografskog prikaza: 1:2000

Odluka o izradi prostornog plana (službeno glasilo):  
 "Županijski glasnik" Ličko-senjske županije br. 18/20  
 Odluka predstavničkog tijela o donošenju plana (službeno glasilo):  
 "Županijski glasnik" Ličko-senjske županije br.30/20

Javna rasprava (datum objave):  
 "Zadarski list" 23. rujna 2020.  
 Javni uvid održan:  
 od: 25. rujna 2020.  
 do: 09. listopada 2020.

Pečat tijela odgovornog za provođenje javne rasprave:  
 Odgovorna osoba za provođenje javne rasprave:  
 Gordana Vuković, dipl.ing.arh.

Pravna osoba/tijelo koje je izradilo plan:  
**ZONA STO d.o.o.**  
 Zagreb, Frane Petrića 4, tel. 01/4804-300, fax. 01/4812-708

Pečat pravne osobe/tijela koje je izradilo plan:  
 Odgovorna osoba:  
 mr.sc. Ninoslav Dusper, dipl.ing.arh.

Odgovorni voditelj plana: Tamara Mihinjač Pleše, dipl.ing.arh.

Stručni tim u izradi plana:  
 Tamara Mihinjač Pleše, dipl.ing.arh.  
 Ana Topić, mag.ing.arh. i urb.  
 Karlo Ivančić, mag.ing.arh.urb.  
 Daniela Nagradić, mag.ing.prosp.arh.

Pečat predstavničkog tijela:  
 Predsjednik predstavničkog tijela:  
 Vesna Šonje Allena, dipl.ing.arh.

Istovjetnost ovog prostornog plana s izvornikom ovjerava:  
 Pečat nadležnog upravnog tijela:  
 (ime, prezime i potpis)