

IZMJENE I DOPUNE URBANISTIČKOG PLANA UREĐENJA DIJELA GRAĐEVINSKOG PODRUČJA DUBAC-VARSAN KOJI JE PLANIRAN ZA URBANU SANACIJU

0 10 25 50 100 200

PRIJEDLOG PLANA - PONOVNA JAVNA RASPRAVA

Kartografski prikaz: **PROMETNA, ULIČNA I KOMUNALNA INFRASTRUKTURNA MREŽA - ELEKTRONIČKE KOMUNIKACIJE**

Županija: **LIČKO - SENJSKA ŽUPANIJA**
Općina/Grad: **GRAD NOVALJA**

Naziv prostornog plana: **IZMJENE I DOPUNE URBANISTIČKOG PLANA UREĐENJA
DIJELA GRAĐEVINSKOG PODRUČJA DUBAC-VARSAN KOJI JE PLANIRAN ZA URBANU SANACIJU**

Naziv kartografskog prikaza: **PROMETNA, ULIČNA I KOMUNALNA INFRASTRUKTURNA
MREŽA - ELEKTRONIČKE KOMUNIKACIJE**

Broj kartografskog prikaza: **2.2.** Broj kartografskog prikaza: **1:2000**

Odluka o izradi Plana (službeno glasilo):
"Županijski glasnik" LSŽ broj 30/20,14/22

Odluka predstavničkog tijela o donošenju Plana
(službeno glasilo):
"Županijski glasnik" LSŽ broj /

Javna rasprava (datum objave):
"Zadarski list" - 30. srpnja 2022.
Službene web stranice MPGI - 29. srpnja 2022.
Službene web stranice Grada Novalje - 29. srpnja 2022.

Ponovna javna rasprava (datum objave):
"Zadarski list" -
Službene web stranice MPGI -
Službene web stranice Grada Novalje -

Pečat tijela odgovornog za provođenje javne
rasprave:

Odgovorna osoba za provođenje javne rasprave:

Gordana Vuković, dipl.ing.arh.

Suglasnost na Plan prema članku 108. Zakona o prostornom uređenju (NN 153/13, 65/17, 114/18, 39/19, 98/19 i 67/23),
KLASA: **URBROJ:** **DATUM:**

Pravna osoba/tijelo koje je izradilo Plan:
URBANISTIČKI INSTITUT HRVATSKE d.o.o.
Frane Petrića 4, 10000 Zagreb, tel. 01/4804-300, fax. 01/4812-708

Pečat pravne osobe/tijela koje je izradilo Plan:

Odgovorna osoba:

mr.sc. Ninoslav Dusper, dipl.ing.arh.

Odgovorni voditelj izrade nacrtu prijedloga Plana:
Dunja Ožvatić, dipl.ing.arh.

Stručni tim u izradi Plana:
1. Dunja Ožvatić, dipl.ing.arh.
2. Ilma Begović, dipl.ing.arh.

Pečat predstavničkog tijela:

3. Daliborka Pavlović, građ.teh.
4. Doris Horvat, mag.ing.kraj.arh.
5. Karlo Žebčević, mag.oecol.et.prot./mag.ing.agr.


Predsjednik predstavničkog tijela:

Matej Guščić, struč.spec.oec.

Istovjetnost ovog prostornog plana s izvornikom
ovjerava:

(ime, prezime i potpis)

Pečat nadležnog tijela:

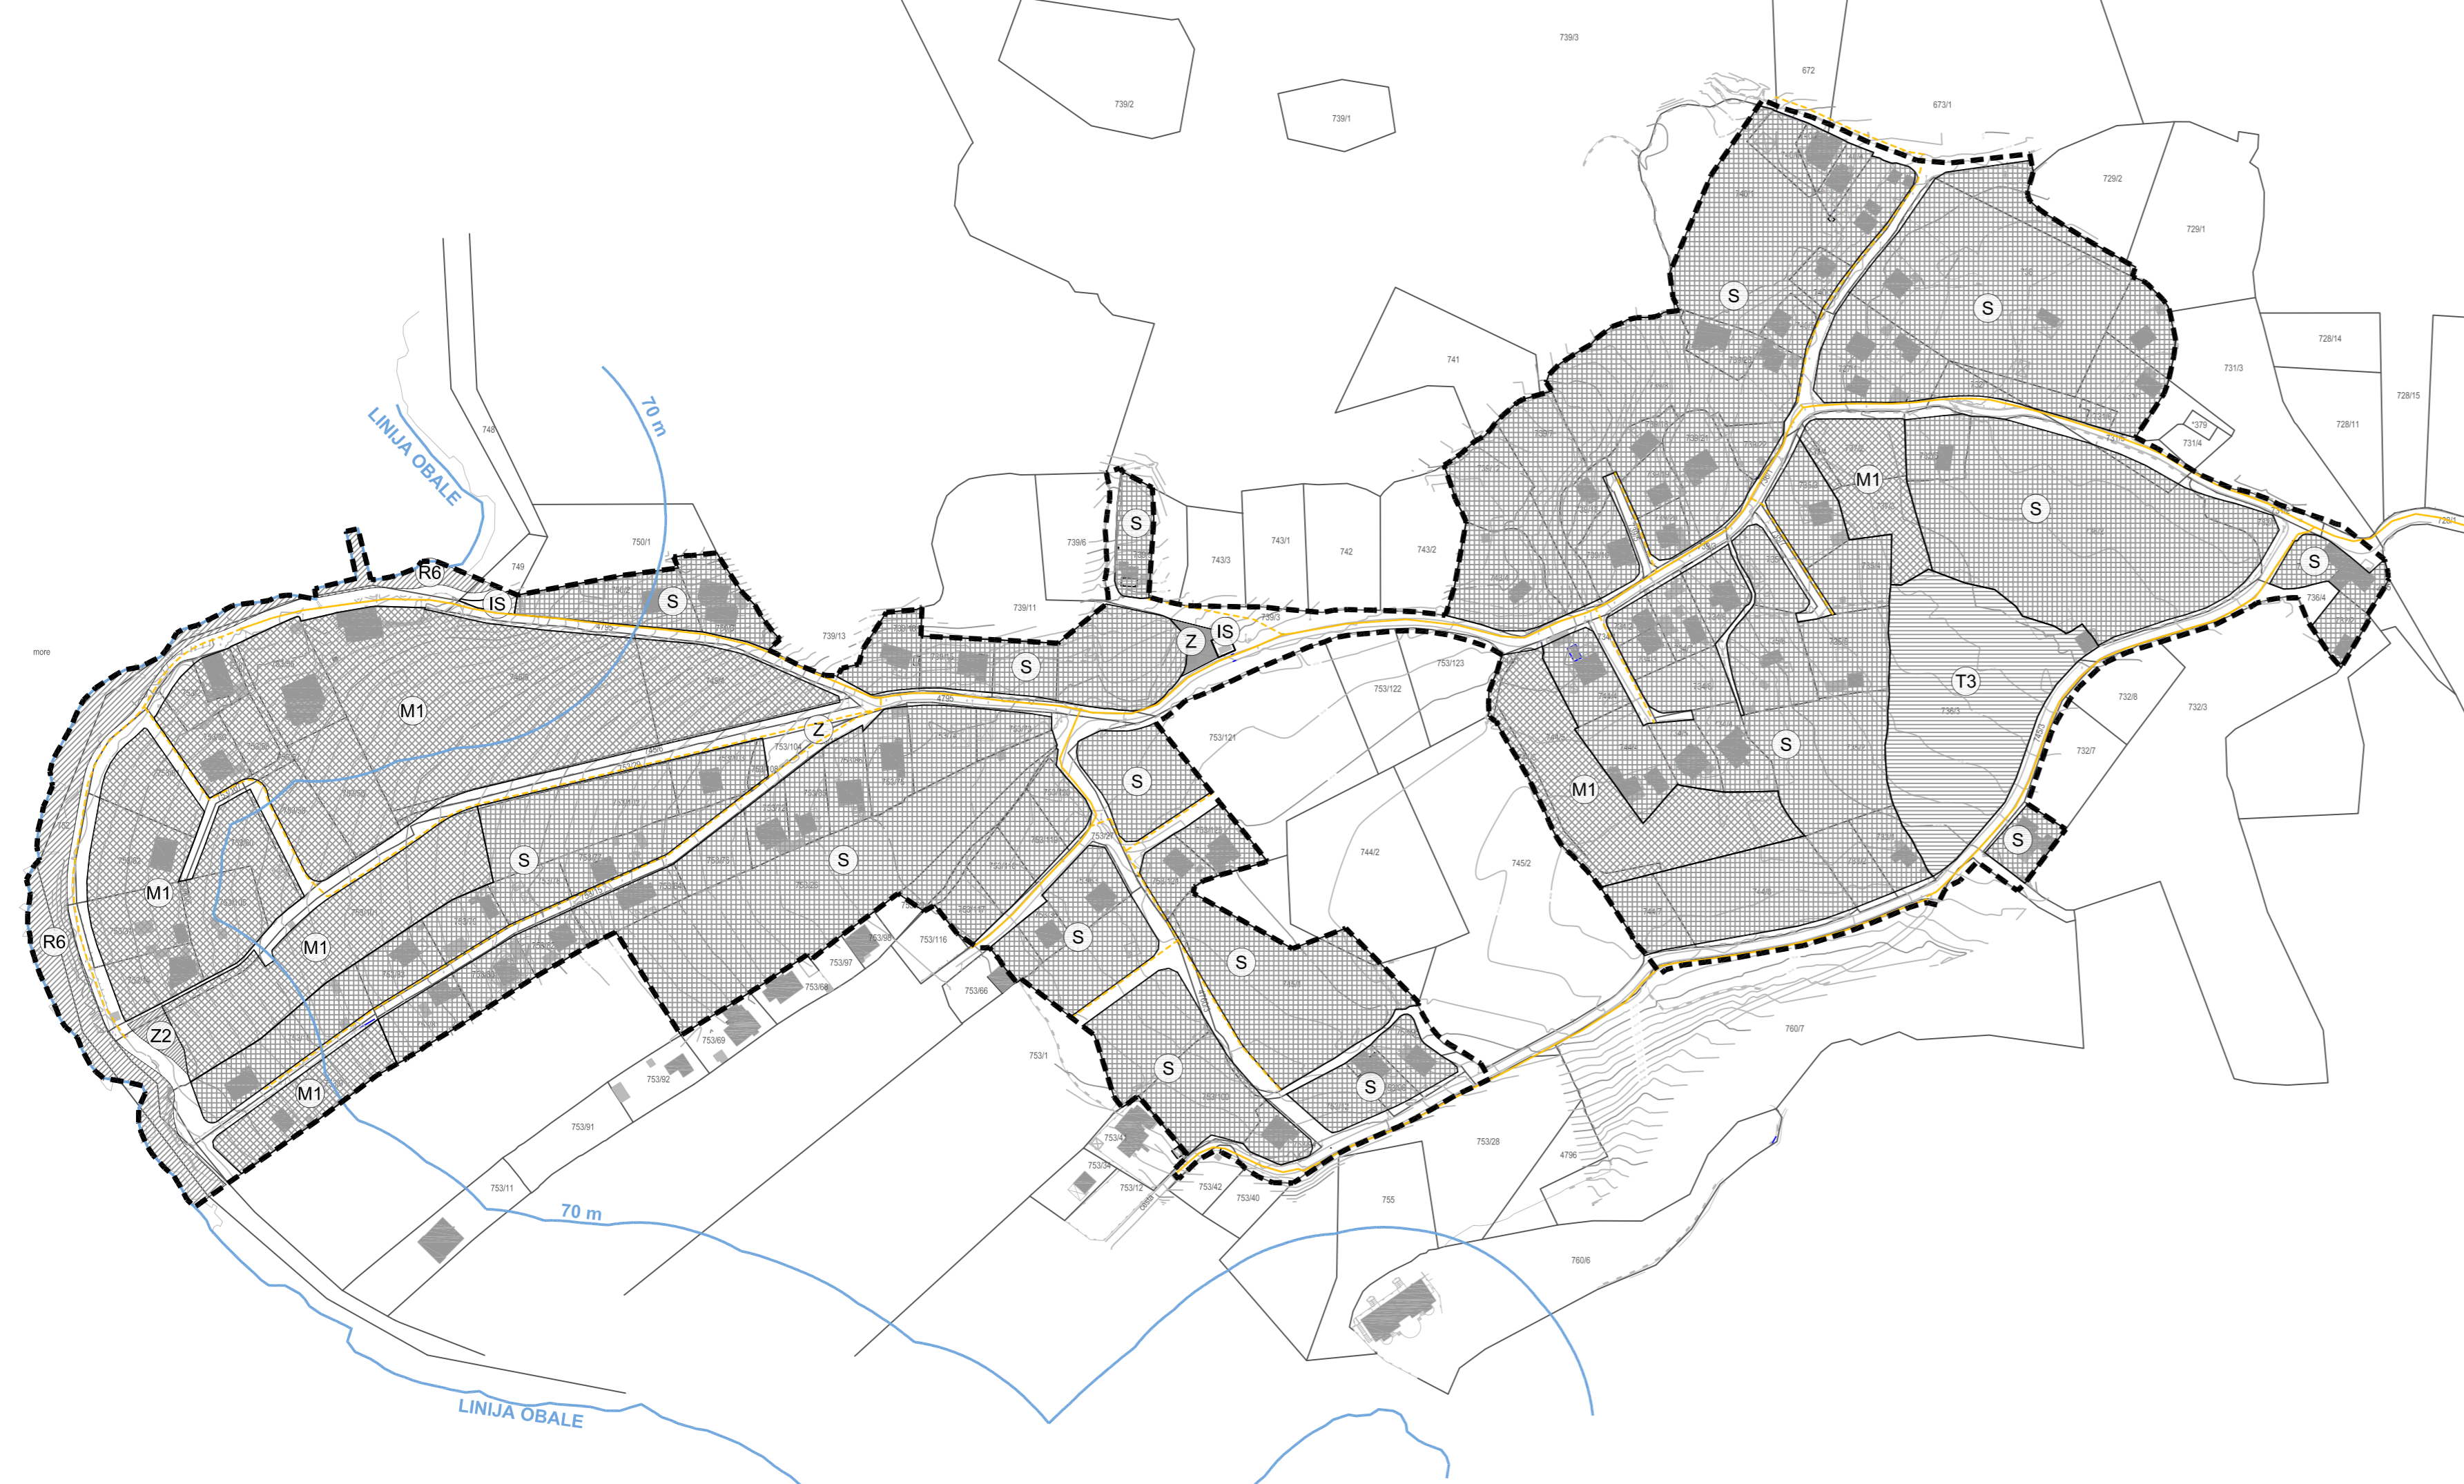

- GRANICE**
- GRANICA OBUHVATA
 - LINIJA OBALE
- RAZVOJ I UREĐENJE NASELJA**
- S** STAMBENA NAMJENA
 - M1** MJEŠOVITA NAMJENA
M1 - PRETEŽITO STAMBENA
 - T** GOSPODARSKA NAMJENA - UGOSTITELJSKO-TURISTIČKA
T3 - kamp
 - R6** SPORTSKO-REKREACIJSKA NAMJENA
R6 - UREĐENA PLAŽA
 - Z** ZELENE POVRŠINE
 - IS** POVRŠINE INFRASTRUKTURNIH SUSTAVA
- PROMET**
- GRANICA ČESTICE PROMETNE POVRŠINE
- ELEKTRONIČKE KOMUNIKACIJE
JAVNE ELEKTRONIČKE KOMUNIKACIJE
VODOVI I KANALI**
- POSTOJEĆE PLAMBRAND
 - KORISNIČKI I SPOJNI VODOVI I KANALI