


SEKCIJA S-Z

URBANISTIČKI PLAN UREĐENJA
 NASELJA STARA NOVALJA
 - III. IZMJENE I DOPUNE -




SEKCIJA S-Z	SEKCIJA J-I
-------------	-------------

- GRANICE**
- GRANICA URBANISTIČKOG PLANA UREĐENJA
 - ZASTIČENO OBALNO PODRUČJE
pojas na kopnu 70 metara od obalne linije
- ENERGETSKI SUSTAV**
- postojeće TS 20/0,4 kV
 - planirano TS 20/0,4 kV
 - KABELSKI DALEKOVOD 20 kV
 - ZRAČNI DALEKOVOD 20 kV
 - VOD JAVNE RASVJETE

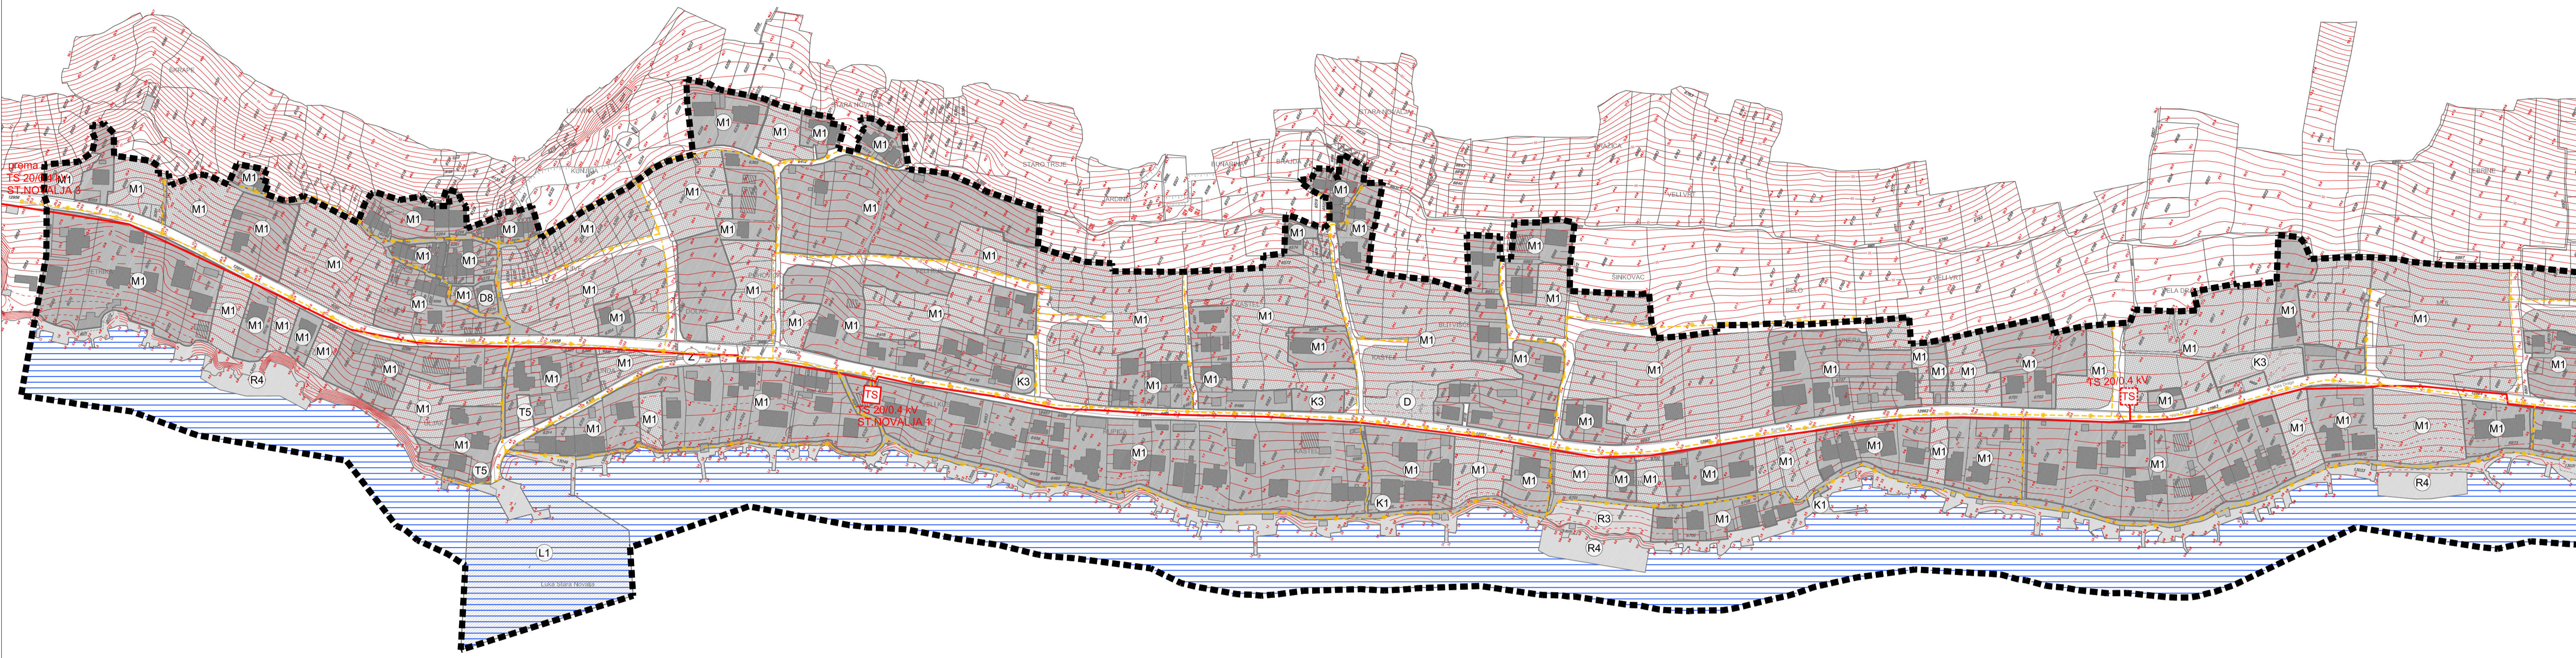

SEKCIJA J-I

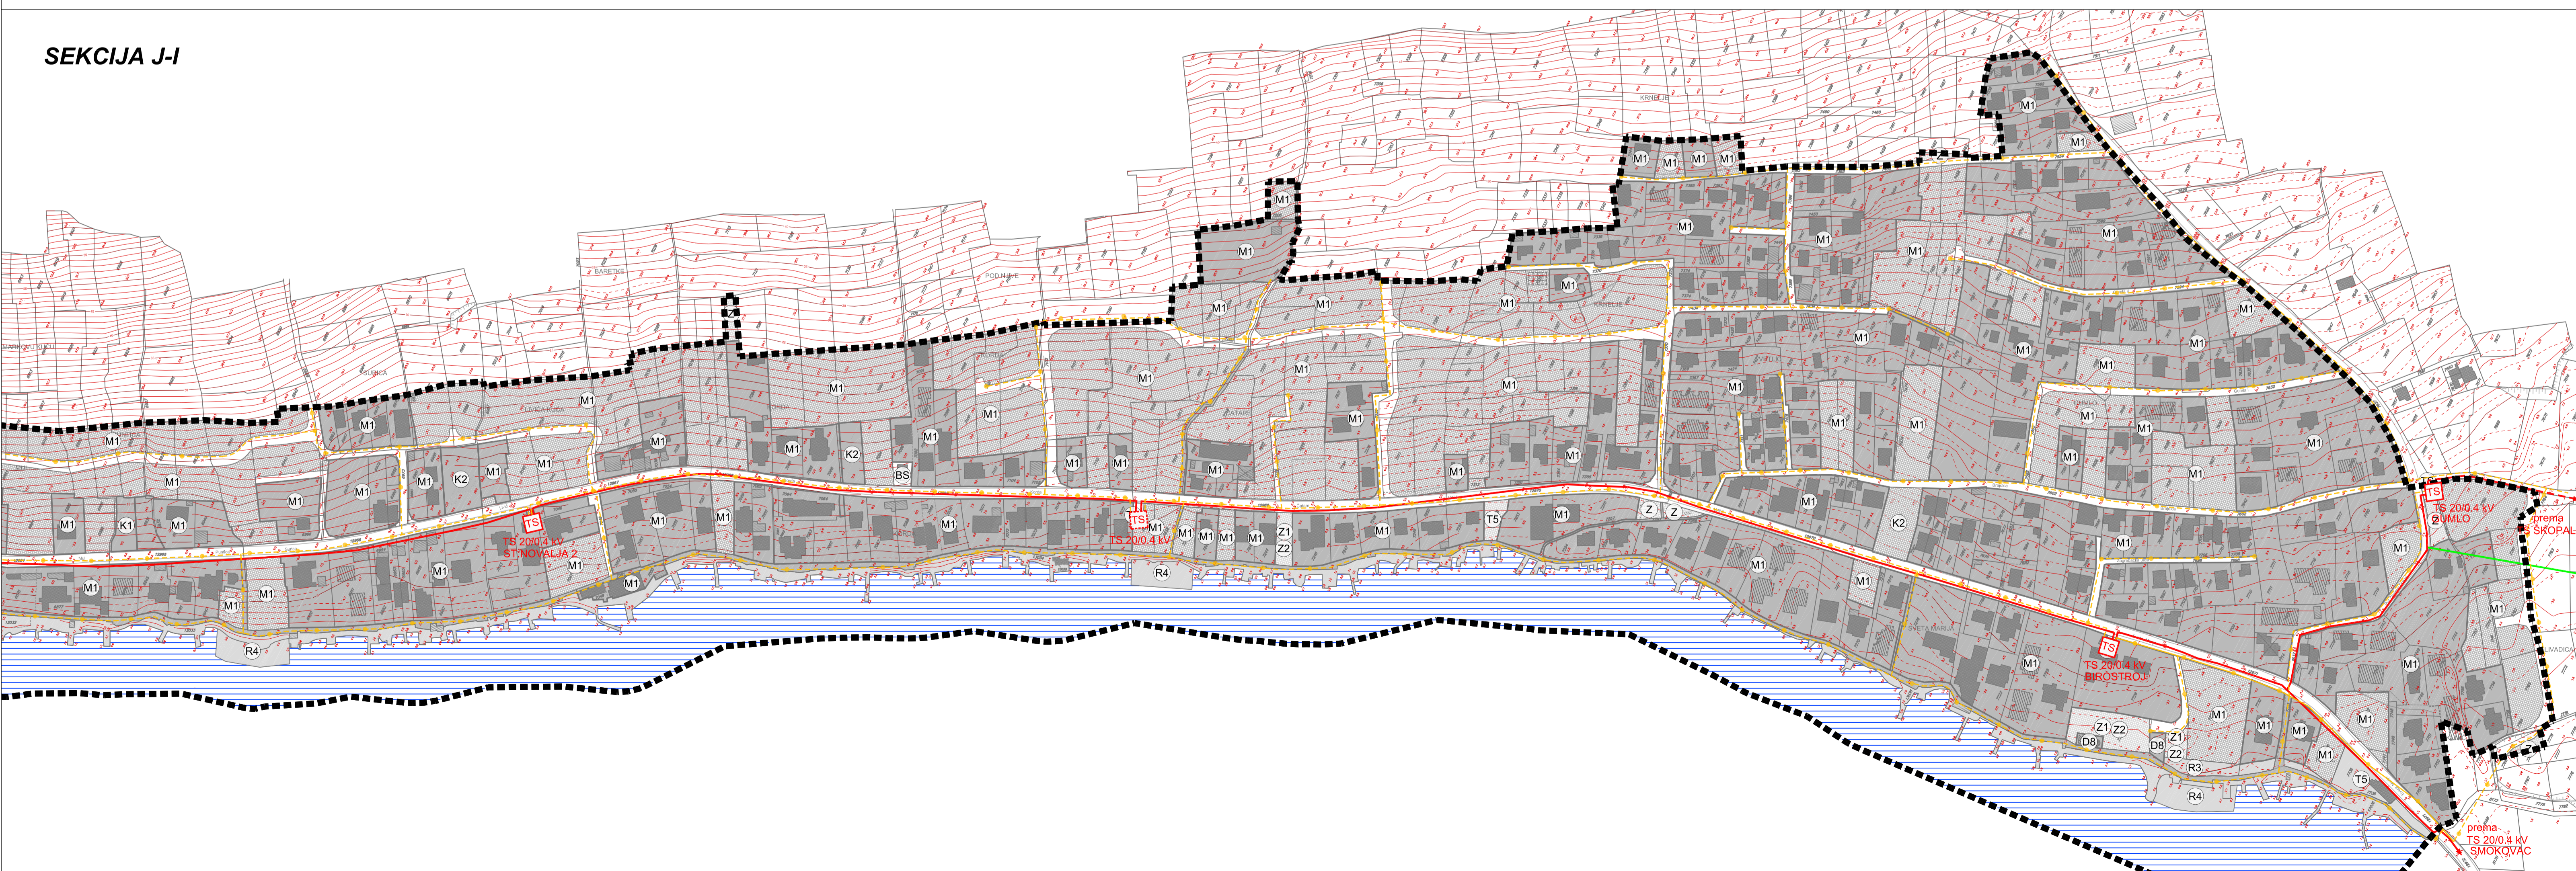

PRIJEDLOG PLANA

Županija:	LIČKO - SENJSKA ŽUPANIJA	
Općina/Grad:	GRAD NOVALJA	
Naziv prostornog plana: III. IZMJENE I DOPUNE URBANISTIČKOG PLANA UREĐENJA NASELJA STARA NOVALJA		
Naziv kartografskog prikaza: PROMETNA, ULIČNA I KOMUNALNA INFRASTRUKTURNA MREŽA - ENERGETSKI SUSTAV		
Broj kartografskog prikaza: 2.C	Mjerilo kartografskog prikaza: 1:2000	
Odluka predstavničkog tijela o izradi plana (službeno glasilo): "Županijski glasnik" LSŽ broj 5/22		Odluka predstavničkog tijela o donošenju plana (službeno glasilo): "Županijski glasnik" LSŽ broj / /
Javna rasprava (datum objave): "Zadarski list" - Službene web stranice MPČG - Službene web stranice Grada Novalje -		Javni uvid održan: od: do:
Pečat tijela odgovornog za provođenje javne rasprave:		Odgovorna osoba za provođenje javne rasprave: Gordana Vuković, dipl.ing.arh.
Suglasnost na plan prema članku 108. Zakona o prostornom uređenju (Narodne novine br.153/13, 65/17, 114/18, 39/19, 98/19 i 67/23)		
KLASA:	URBROJ:	datum:
Pravna osoba/tijelo koje je izradilo plan: URBANISTIČKI INSTITUT HRVATSKE d.o.o., Frane Petrića 4, 10000 Zagreb, tel. 01/4804-300, fax. 01/4812-708		
Pečat pravne osobe/tijela koje je izradilo plan:		Odgovorna osoba: mr.sc. Ninoslav Dusper, dipl.ing.arh.
Odgovorna voditeljica izrade nacrtu prijedloga plana: Dunja Ožvalić, dipl.ing.arh.		
Stručni tim u izradi plana: Dunja Ožvalić, dipl.ing.arh. Daliborka Pavlović, grad.teh. Ima Begović, dipl.ing.arh. Karlo Zebčević, mag.oecol.et. prot.nat./mag.ing.agr. Doris Horvat, mag.ing.kraj.arh.		
Pečat predstavničkog tijela:		Predsjednik predstavničkog tijela: Matej Guščić, struč.spec.oec.
Istovjetnost ovog prostornog plana s izvornikom ovjerava: ime, prezime i potpis		