


SEKCIJA S-Z

URBANISTIČKI PLAN UREĐENJA
 NASELJA STARA NOVALJA
 - III. IZMJENE I DOPUNE -




SEKCIJA S-Z	SEKCIJA J-I
-------------	-------------

- GRANICE**
- GRANICA URBANISTIČKOG PLANA UREĐENJA
 - ZASTIČENO OBALNO PODRUČJE
pojas na kopnu 70 metara od obalne linije
- KORIŠTENJE VODA**
- postojeće
 - planirano
 - MAGISTRALNI VODOOPSKRBNI CJEVOD
 - OSTALI VODOOPSKRBNI CJEVODI

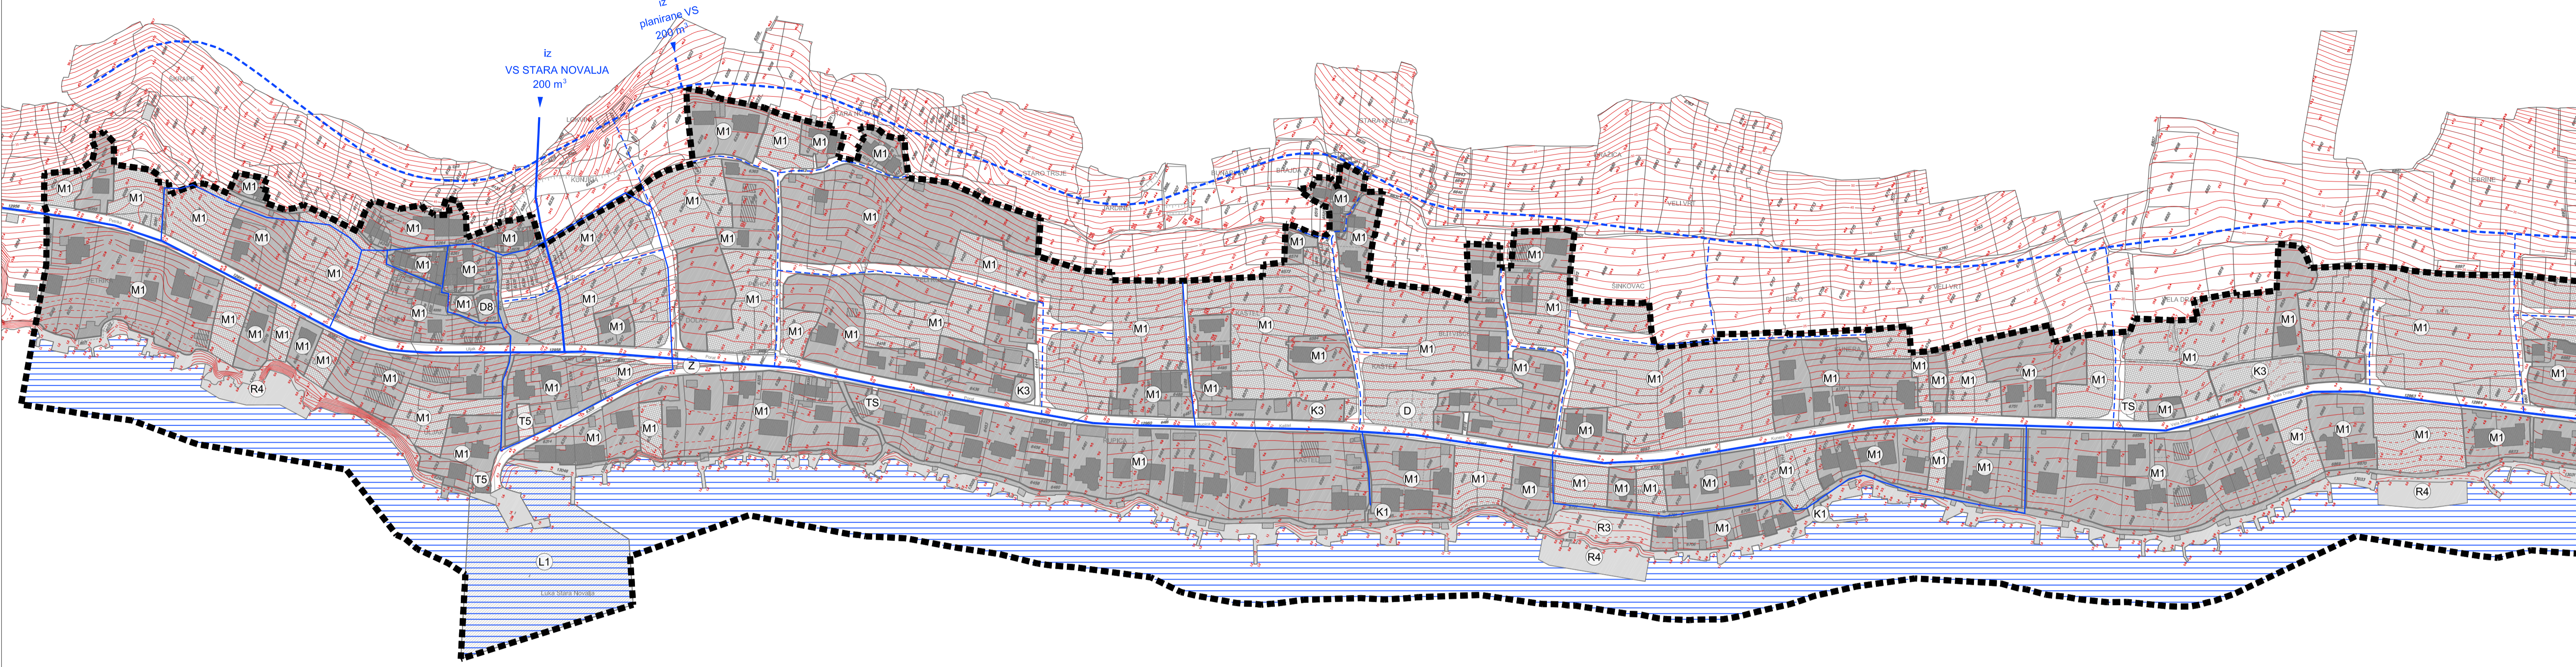

SEKCIJA J-I

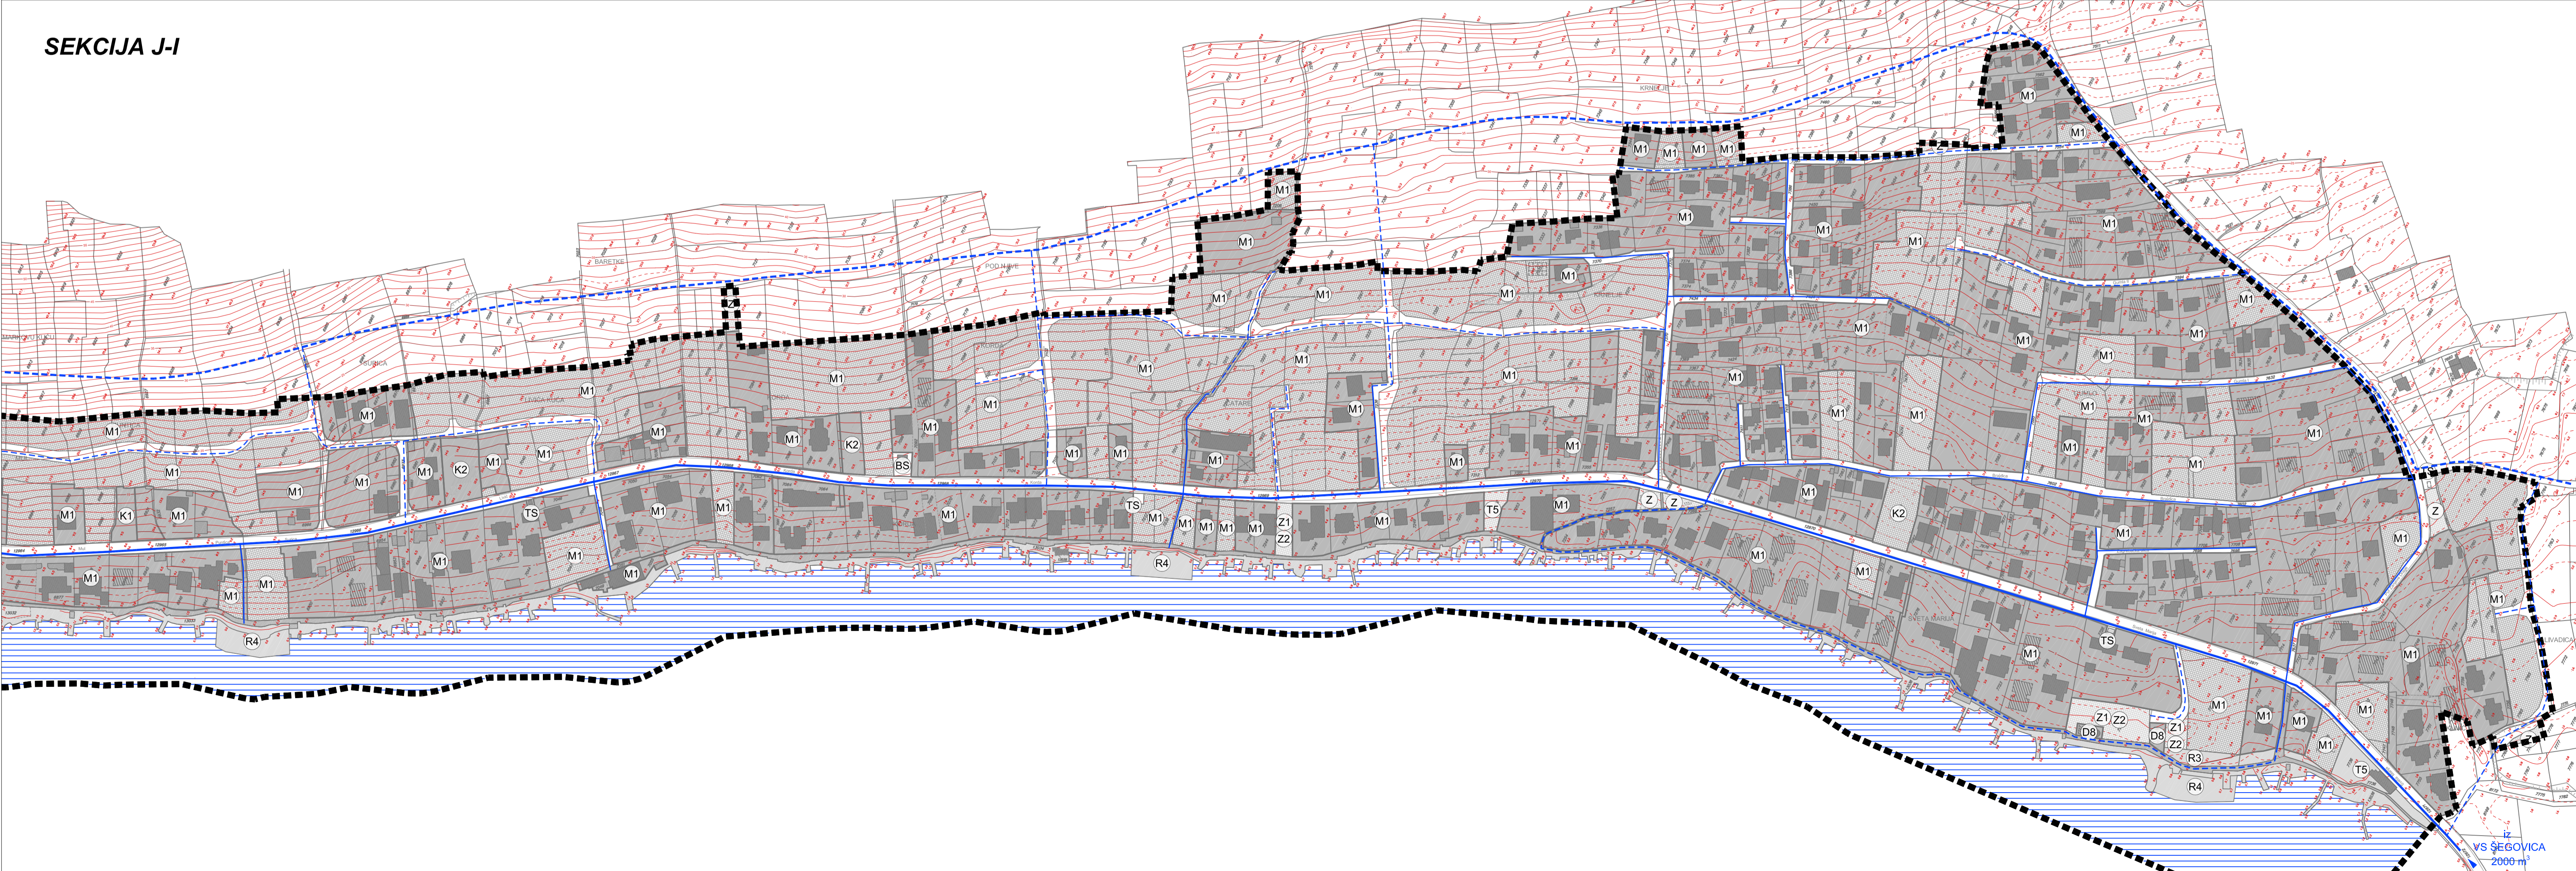

PRIJEDLOG PLANA

Županija:	LIČKO - SENJSKA ŽUPANIJA
Općina/Grad:	GRAD NOVALJA
Naziv prostornog plana:	III. IZMJENE I DOPUNE URBANISTIČKOG PLANA UREĐENJA NASELJA STARA NOVALJA
Naziv kartografskog prikaza:	PROMETNA, ULIČNA I KOMUNALNA INFRASTRUKTURNA MREŽA - KORIŠTENJE VODA
Broj kartografskog prikaza:	2.D
Mjerilo kartografskog prikaza:	1:2000
Odluka predstavničkog tijela o izradi plana (službeno glasilo): "Županijski glasnik" LSŽ broj 5/22	Odluka predstavničkog tijela o donošenju plana (službeno glasilo): "Županijski glasnik" LSŽ broj / /
Javna rasprava (datum objave): "Zadarski list" Službene web stranice MPGI - Službene web stranice Grada Novalje -	Javni uvid održan: od: do:
Pečat tijela odgovornog za provođenje javne rasprave:	Odgovorna osoba za provođenje javne rasprave: Gordana Vuković, dipl.ing.arh.
Sluglasnost na plan prema članku 108. Zakona o prostornom uređenju (Narodne novine br.153/13, 65/17, 114/18, 39/19, 98/19 i 67/23)	KLASA: URBROJ: datum:
Pravna osoba/tijelo koje je izradilo plan: URBANISTIČKI INSTITUT HRVATSKE d.o.o. Frane Petrića 4, 10000 Zagreb, tel. 01/4804-300, fax. 01/4812-708	Pečat pravne osobe/tijela koje je izradilo plan:
Pečat pravne osobe/tijela koje je izradilo plan:	Odgovorna osoba: mr.sc. Ninoslav Dusper, dipl.ing.arh.
Odgovorna voditeljica izrade nacrtu prijedloga plana: Dunja Ožvalić, dipl.ing.arh.	Stručni tim u izradi plana: Dunja Ožvalić, dipl.ing.arh. Daliborka Pavlović, grad.teh.
Pečat predstavničkog tijela:	Predsjednik predstavničkog tijela: Matej Guščić, struč.spec.oec.
Istovjetnost ovog prostornog plana s izvornikom ovjerava:	Pečat nadležnog tijela: ime, prezime i potpis