


SEKCIJA S-Z

URBANISTIČKI PLAN UREĐENJA
 NASELJA STARA NOVALJA
 - III. IZMJENE I DOPUNE -




SEKCIJA S-Z	SEKCIJA J-I
-------------	-------------

- GRANICE**
- ■ ■ ■ GRANICA URBANISTIČKOG PLANA UREĐENJA
 - ZASTIČENO OBALNO PODRUČJE
pojas na kopnu 70 metara od obalne linije
- ODVODNJA OTPADNIH VODA**
- GLAVNI DOVODNI KANAL (KOLEKTOR)
 - OSTALI DOVODNI KANALI
 - TLAČNI VOD
 - ⊕ CRPNA STANICA
 - OBORINSKA ODVODNJA

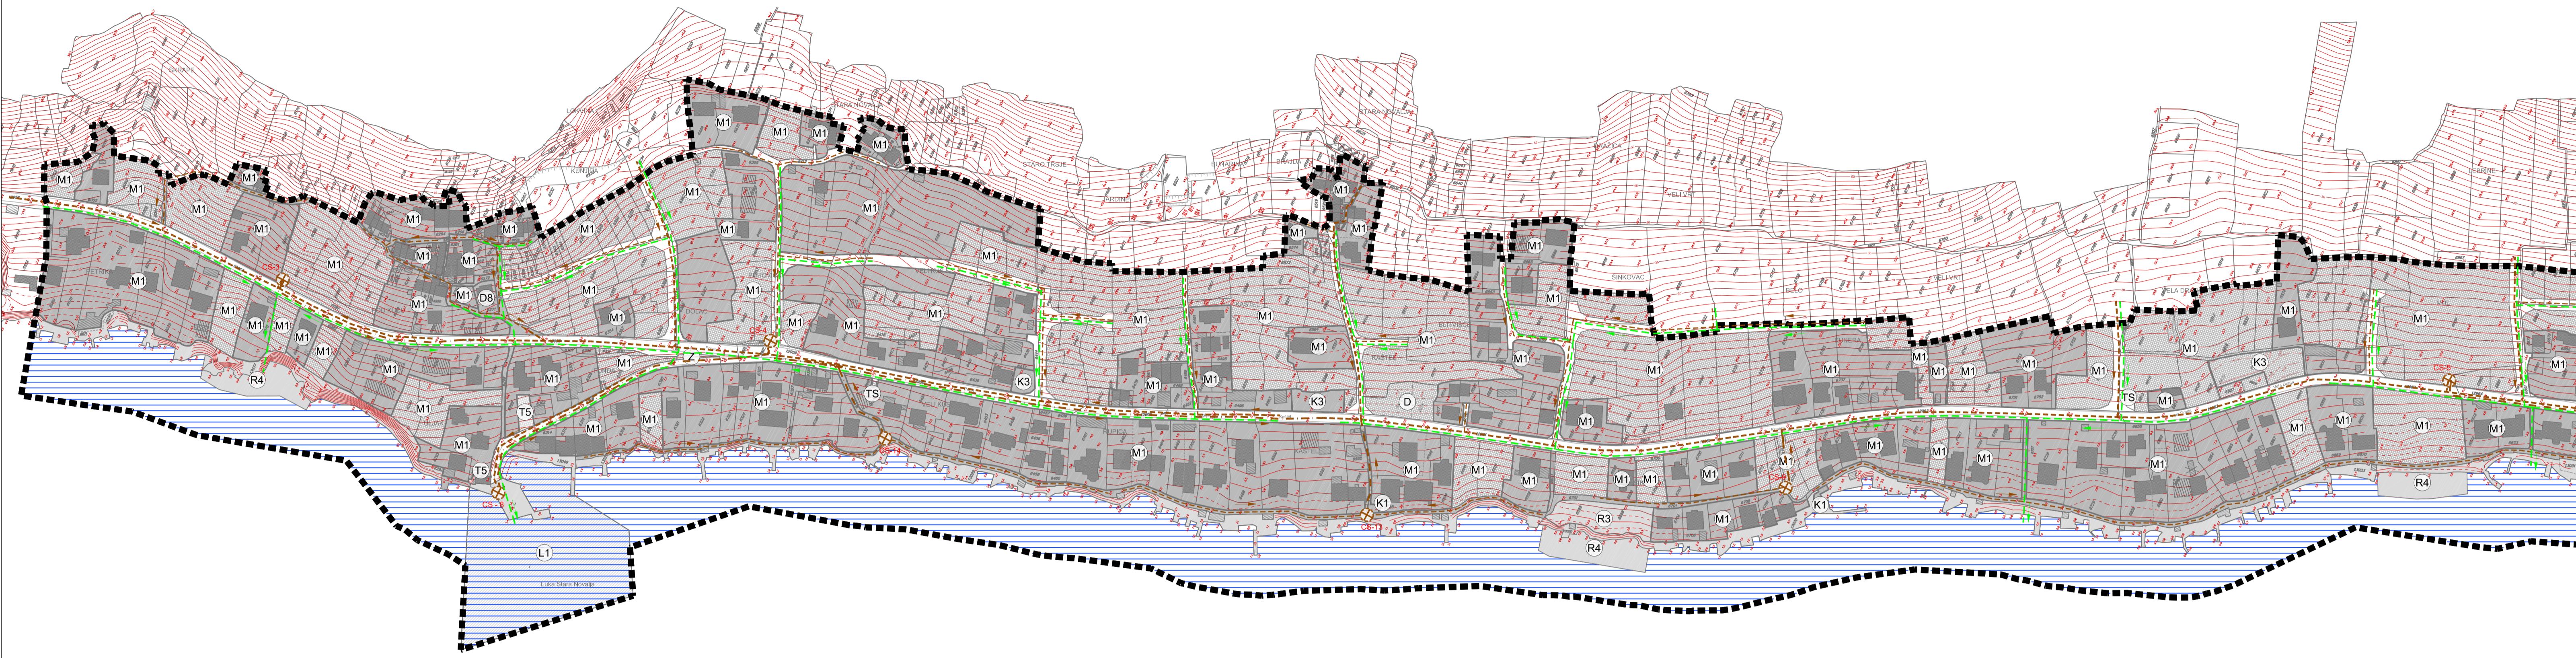

SEKCIJA J-I

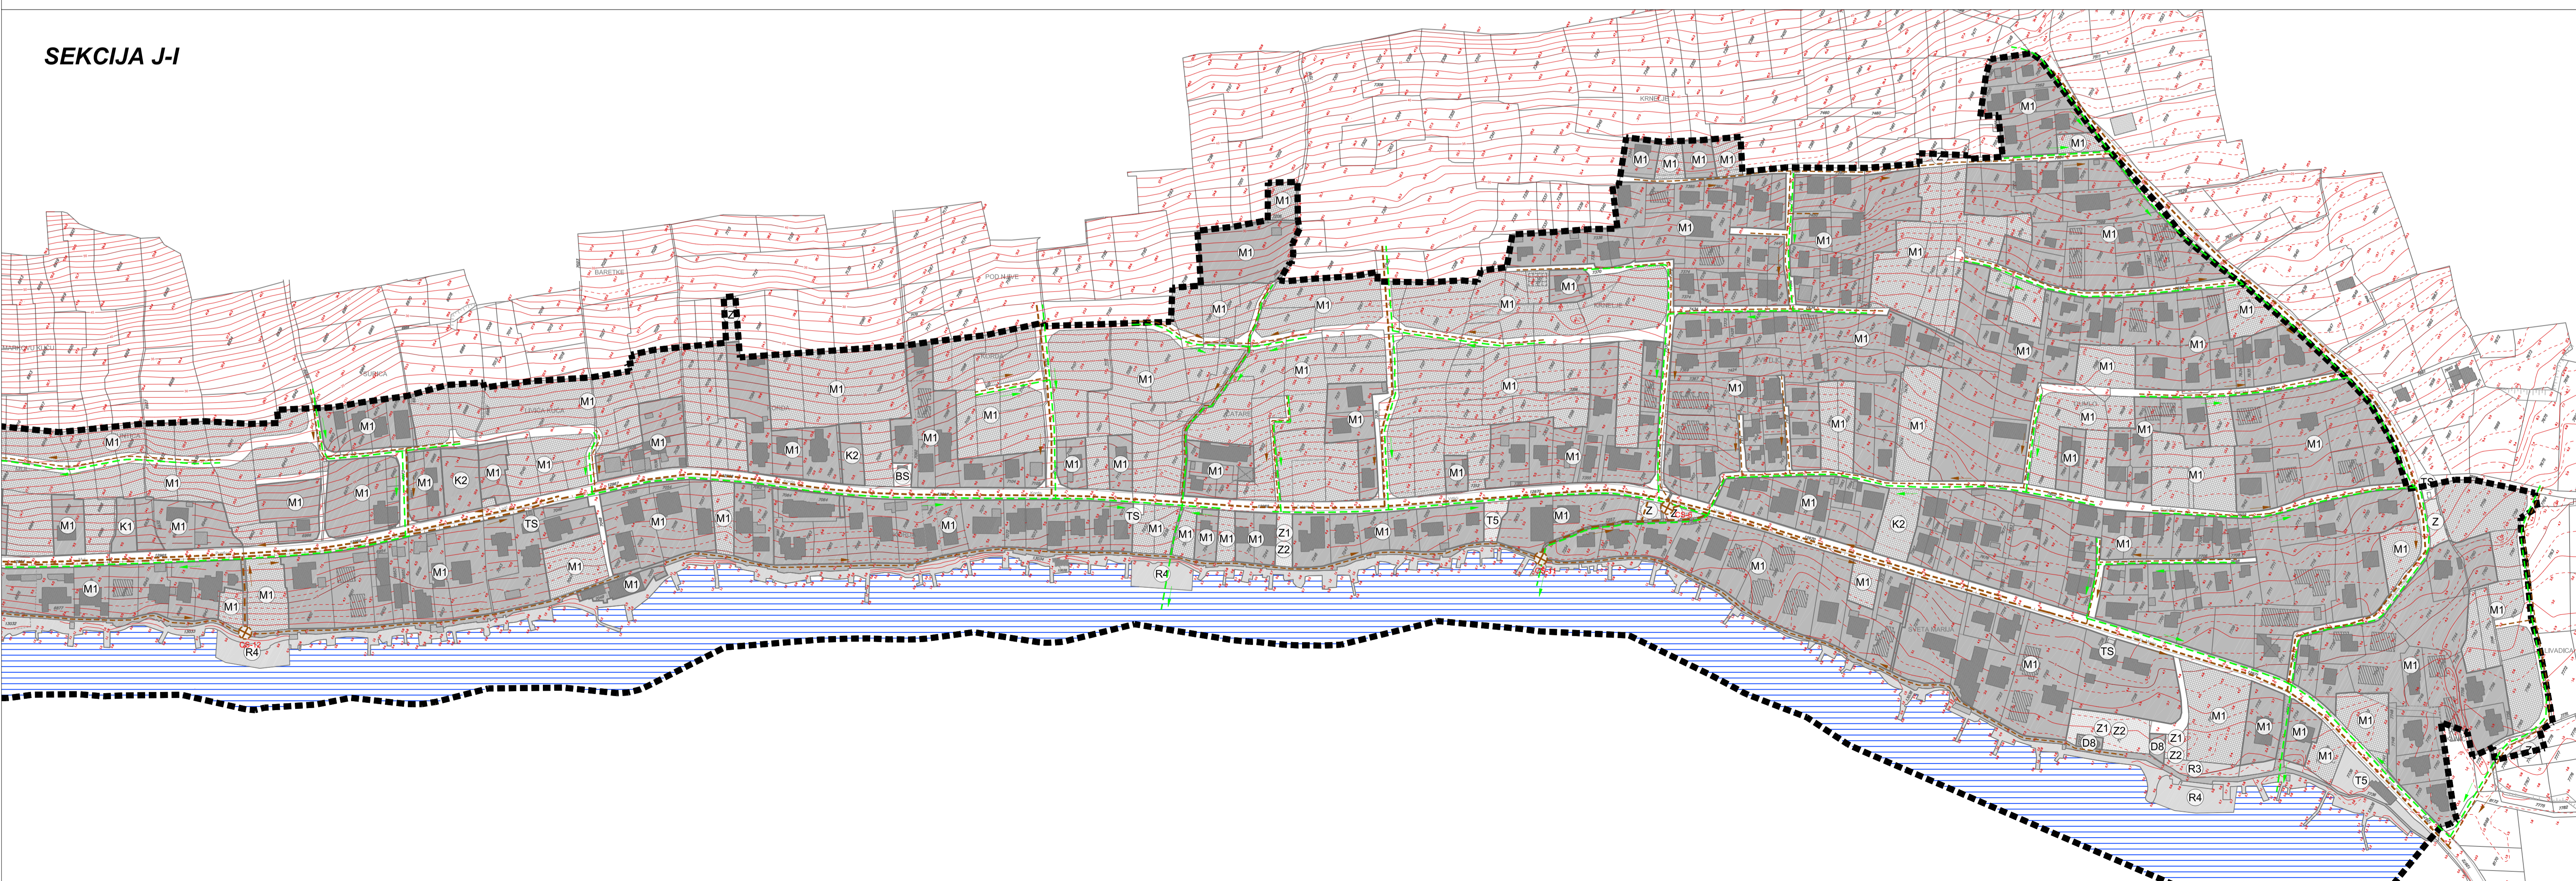

PRIJEDLOG PLANA

Županija:	LIČKO - SENJSKA ŽUPANIJA	
Općina/Grad:	GRAD NOVALJA	
Naziv prostornog plana:	III. IZMJENE I DOPUNE URBANISTIČKOG PLANA UREĐENJA NASELJA STARA NOVALJA	
Naziv kartografskog prikaza:	PROMETNA, ULIČNA I KOMUNALNA INFRASTRUKTURNA MREŽA - ODVODNJA OTPADNIH VODA	
Broj kartografskog prikaza:	2.E	Mjerilo kartografskog prikaza: 1:2000
Odluka predstavničkog tijela o izradi plana (službeno glasilo): "Županijski glasnik" LSŽ broj 5/22	Odluka predstavničkog tijela o donošenju plana (službeno glasilo): "Županijski glasnik" LSŽ broj / /	
Javna rasprava (datum objave): "Zadarski list" Službene web stranice NPČG - Službene web stranice Grada Novalje -	Javni uvid održan: od: do:	
Pečat tijela odgovornog za provođenje javne rasprave:	Odgovorna osoba za provođenje javne rasprave: Gordana Vuković, dipl.ing.arh.	
Suglasnost na plan prema članku 108. Zakona o prostornom uređenju (Narodne novine br.153/13, 65/17, 114/18, 39/19, 98/19 i 67/23)	KLASA:	URBROJ: datum:
Pravna osoba/tijelo koje je izradilo plan: URBANISTIČKI INSTITUT HRVATSKE d.o.o. Frane Petrića 4, 10000 Zagreb, tel. 01/4804-300, fax. 01/4812-708		
Pečat pravne osobe/tijela koje je izradilo plan:	Odgovorna osoba: mr.sc. Ninoslav Dusper, dipl.ing.arh.	
Odgovorna voditeljica izrade nacrtu prijedloga plana: Dunja Ožvalić, dipl.ing.arh.	Stručni tim u izradi plana: Dunja Ožvalić, dipl.ing.arh. Daliborka Pavlović, grad.teh.	
Pečat predstavničkog tijela:	Predsjednik predstavničkog tijela: Matej Guščić, struč.spec.oec.	
Istovjetnost ovog prostornog plana s izvornikom ovjera:	Pečat nadležnog tijela: ime, prezime i potpis	