


SEKCIJA S-Z

NAČELNI KARAKTERISTIČNI POPREČNI PRESJECI CESTA

MJ 1:100


POSTOJEĆA GLAVNA MJESNA ULICA Ž-6274

PRESJEK A-A

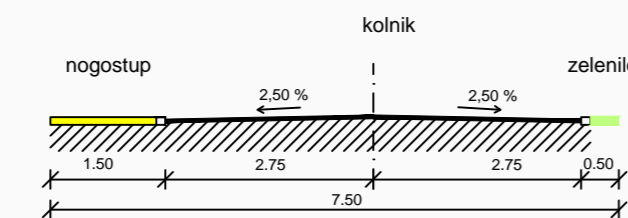


PLANIRANA OBILAZNICA NASELJA

PRESJEK B-B

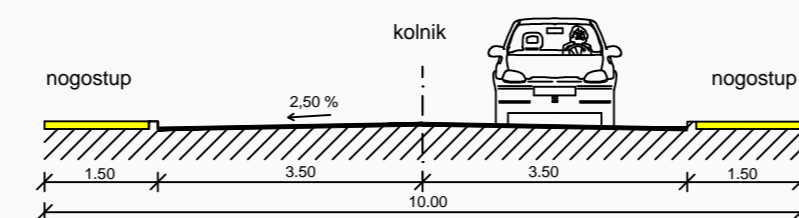


SABIRNE ULICE

PRESJEK C-C

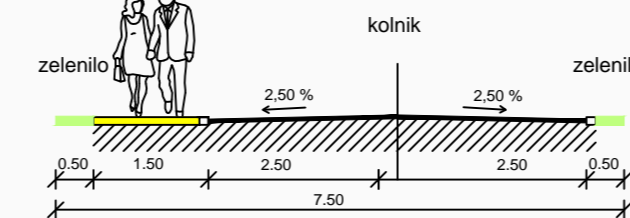


OSTALE ULICE

PRESJEK D-D

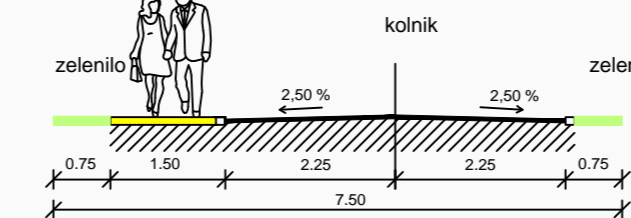


POSTOJEĆE ULICE - REKONSTRUKCIJA

PRESJEK E-E

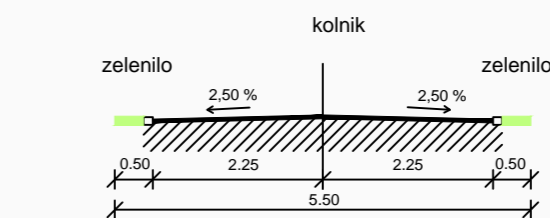



URBANISTIČKI PLAN UREĐENJA NASELJA STARA NOVALJA - II. IZMJENE I DOPUNE -

0 20 40 100 200m MJ. 1 : 2 000

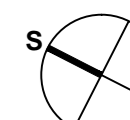

SEKCIJA S-Z

SEKCIJA J-I

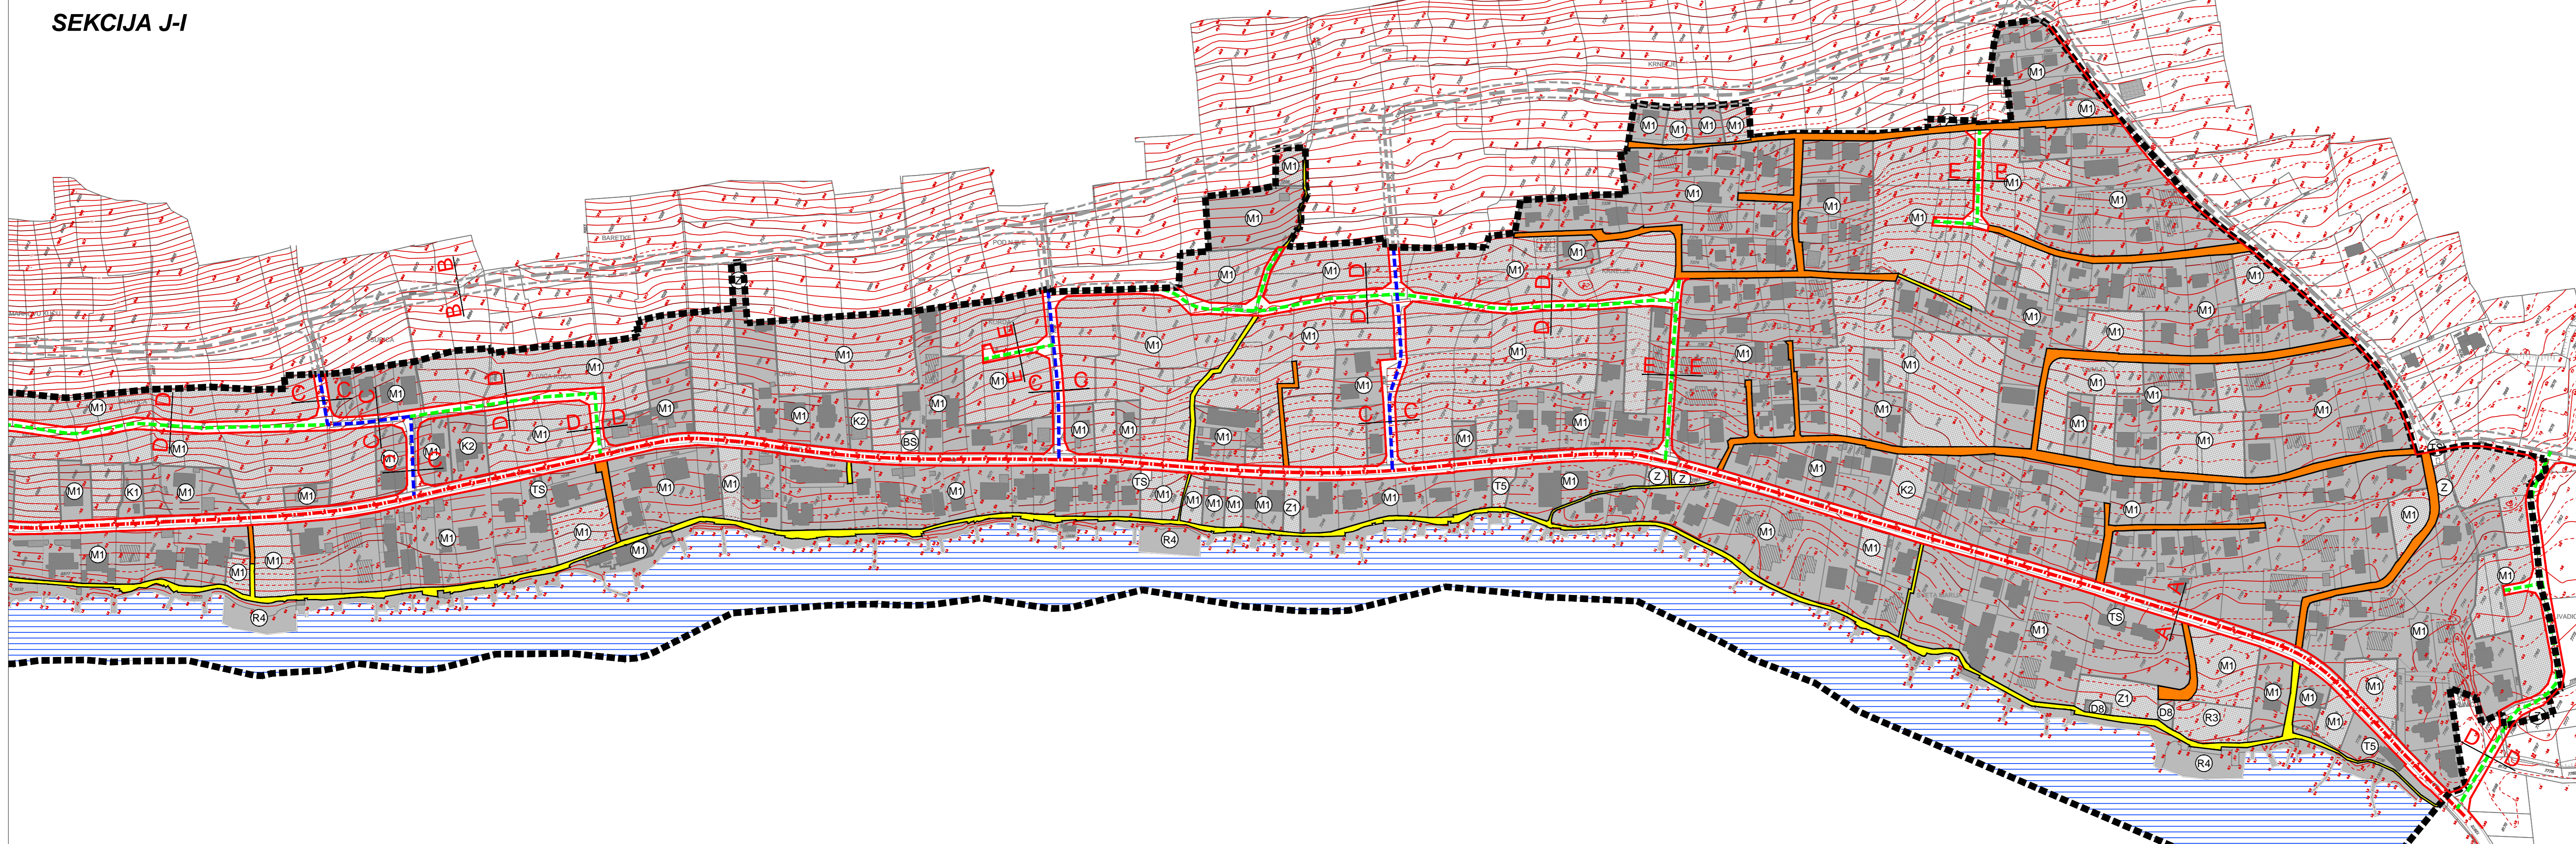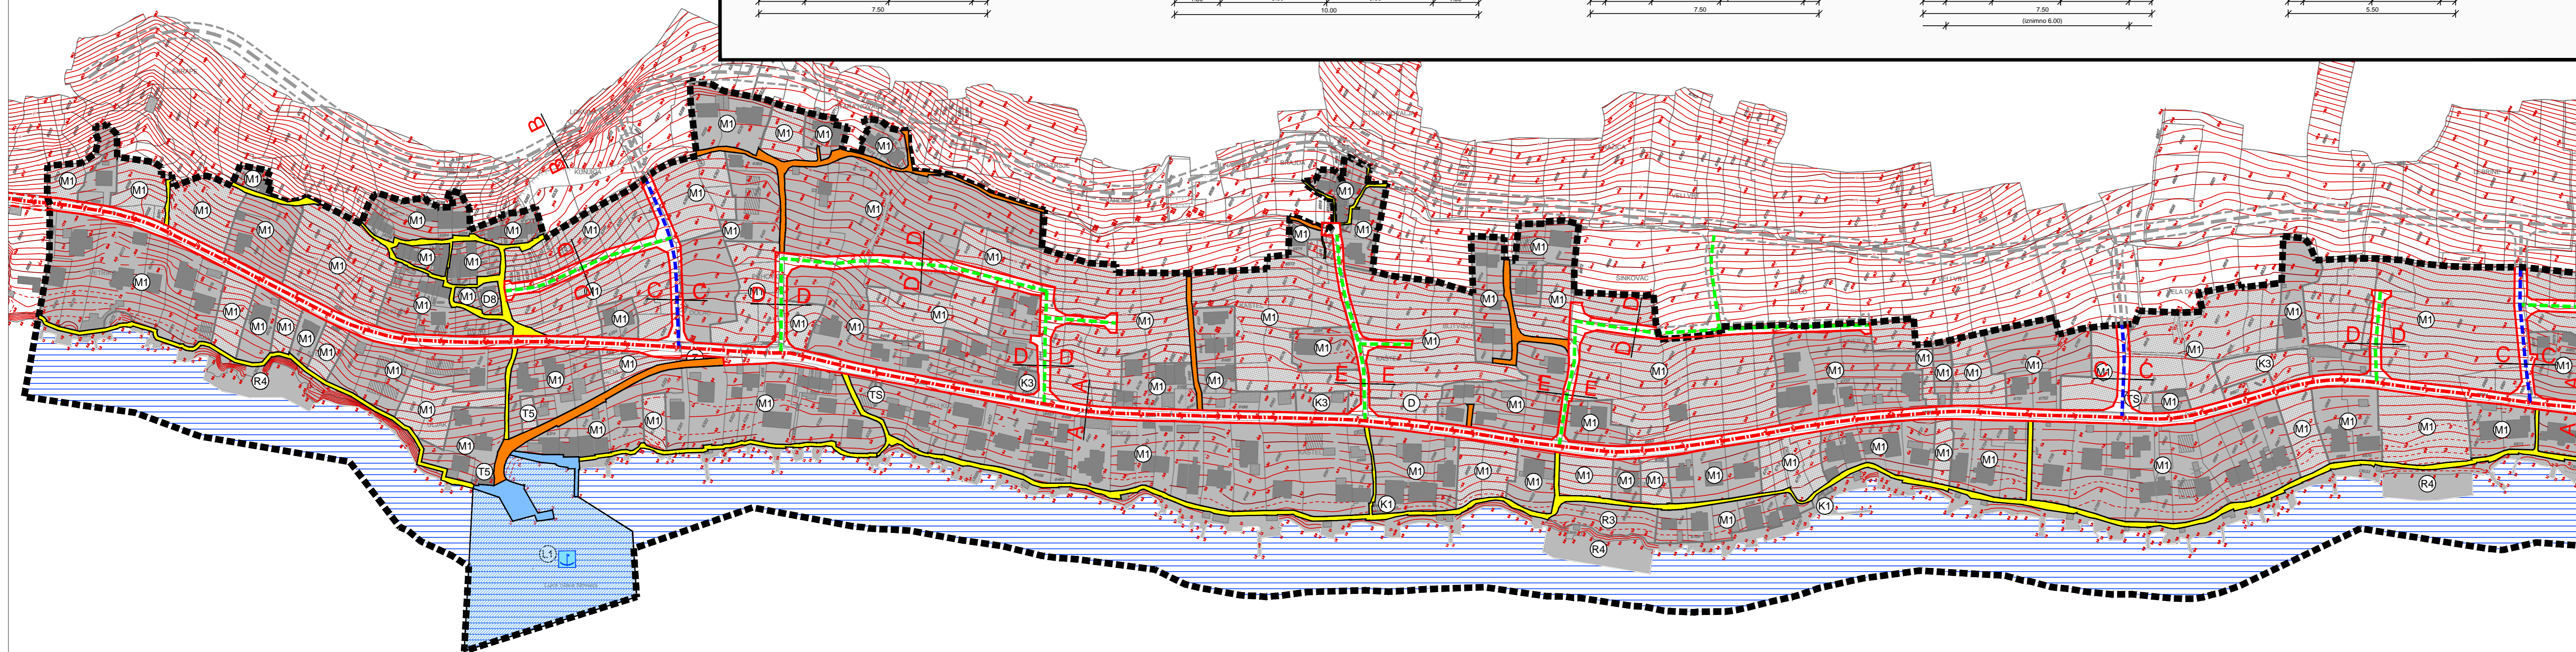

- GRANICE**
- GRANICA URBANISTIČKOG PLANA UREĐENJA
 - ZAŠTIĆENO OBALNO PODRUČJE - pojas na kopnu 70 metara od obalne linije
- CESTOVNI PROMET**
- GLAVNA MJESNA ULICA
 - PLANIRANA OBILAZNICA NASELJA
 - SABIRNA ULICA
 - OSTALE ULICE
 - POSTOJEĆE KOLNO-PJEŠAČKE POVRŠINE
 - PJEŠAČKE POVRŠINE
 - OZNAKA PRESJECA CESTE
- POMORSKI PROMET**
- LUČKO PODRUČJE - KOPNENI I MORSKI DIO
 - LUKA OTVORENA ZA JAVNI PROMET LOKALNOG ZNAČAJA

PRIJEDLOG PLANA

Županija:	LIČKO - SENJSKA ŽUPANIJA	
Općina:	GRAD NOVALJA	
Naziv prostornog plana:	II. IZMJENE I DOPUNE URBANISTIČKOG PLANA UREĐENJA NASELJA STARA NOVALJA	
Naziv kartografskog prikaza:	PROMETNA, ULIČNA I KOMUNALNA INFRASTRUKTURNA MREŽA - PROMETNA MREŽA	
Broj kartografskog prikaza:	2.A	Mjerilo kartografskog prikaza: 1:2000
Odluka predstavničkog tijela o izradi plana (službeno glasilo):	Odluka predstavničkog tijela o donošenju plana (službeno glasilo): "Županijski glasnik", br. 20/18	
Javna rasprava (datum objave):	Javni uvid održan: od: do:	
Pečat tijela odgovornog za provođenje javne rasprave:	Odgovorna osoba za provođenje javne rasprave: Gordana Vuković, dipl.ing.arh.	
Suglasnost na plan prema članku 108. Zakona o prostornom uređenju (Narodne novine br.153/13i 65/17) KLASA: _____, URBROJ: _____	od _____	
Pravna osoba/tijelo koje je izradilo plan: URBANISTIČKI INSTITUT HRVATSKE d.o.o. Frane Petrića 4, 10000 Zagreb, tel. 01/4804-300, fax. 01/4812-708		
Pečat pravne osobetijela koje je izradilo plan:	Odgovorna osoba: mr.sc. Ninoslav Dusper, dipl.ing.arh.	
Odgovorni voditelj izrade nacrtu prijedloga plana: Dunja Ožvatić, dipl.ing.arh.	Stručni tim u izradi plana: Dunja Ožvatić, dipl.ing.arh. Petra Igrc, dipl.ing.arh. Karlo Žebević, mag.oecol et. prot.nat./mag.ing.agr.	
Pečat predstavničkog tijela:	Predsjednik predstavničkog tijela: Vesna Šonje Allena, dipl.ing.arh.	
Istovjetnost ovog prostornog plana s izvornikom ovjerava:	Pečat nadležnog tijela: ime, prezime i potpis	