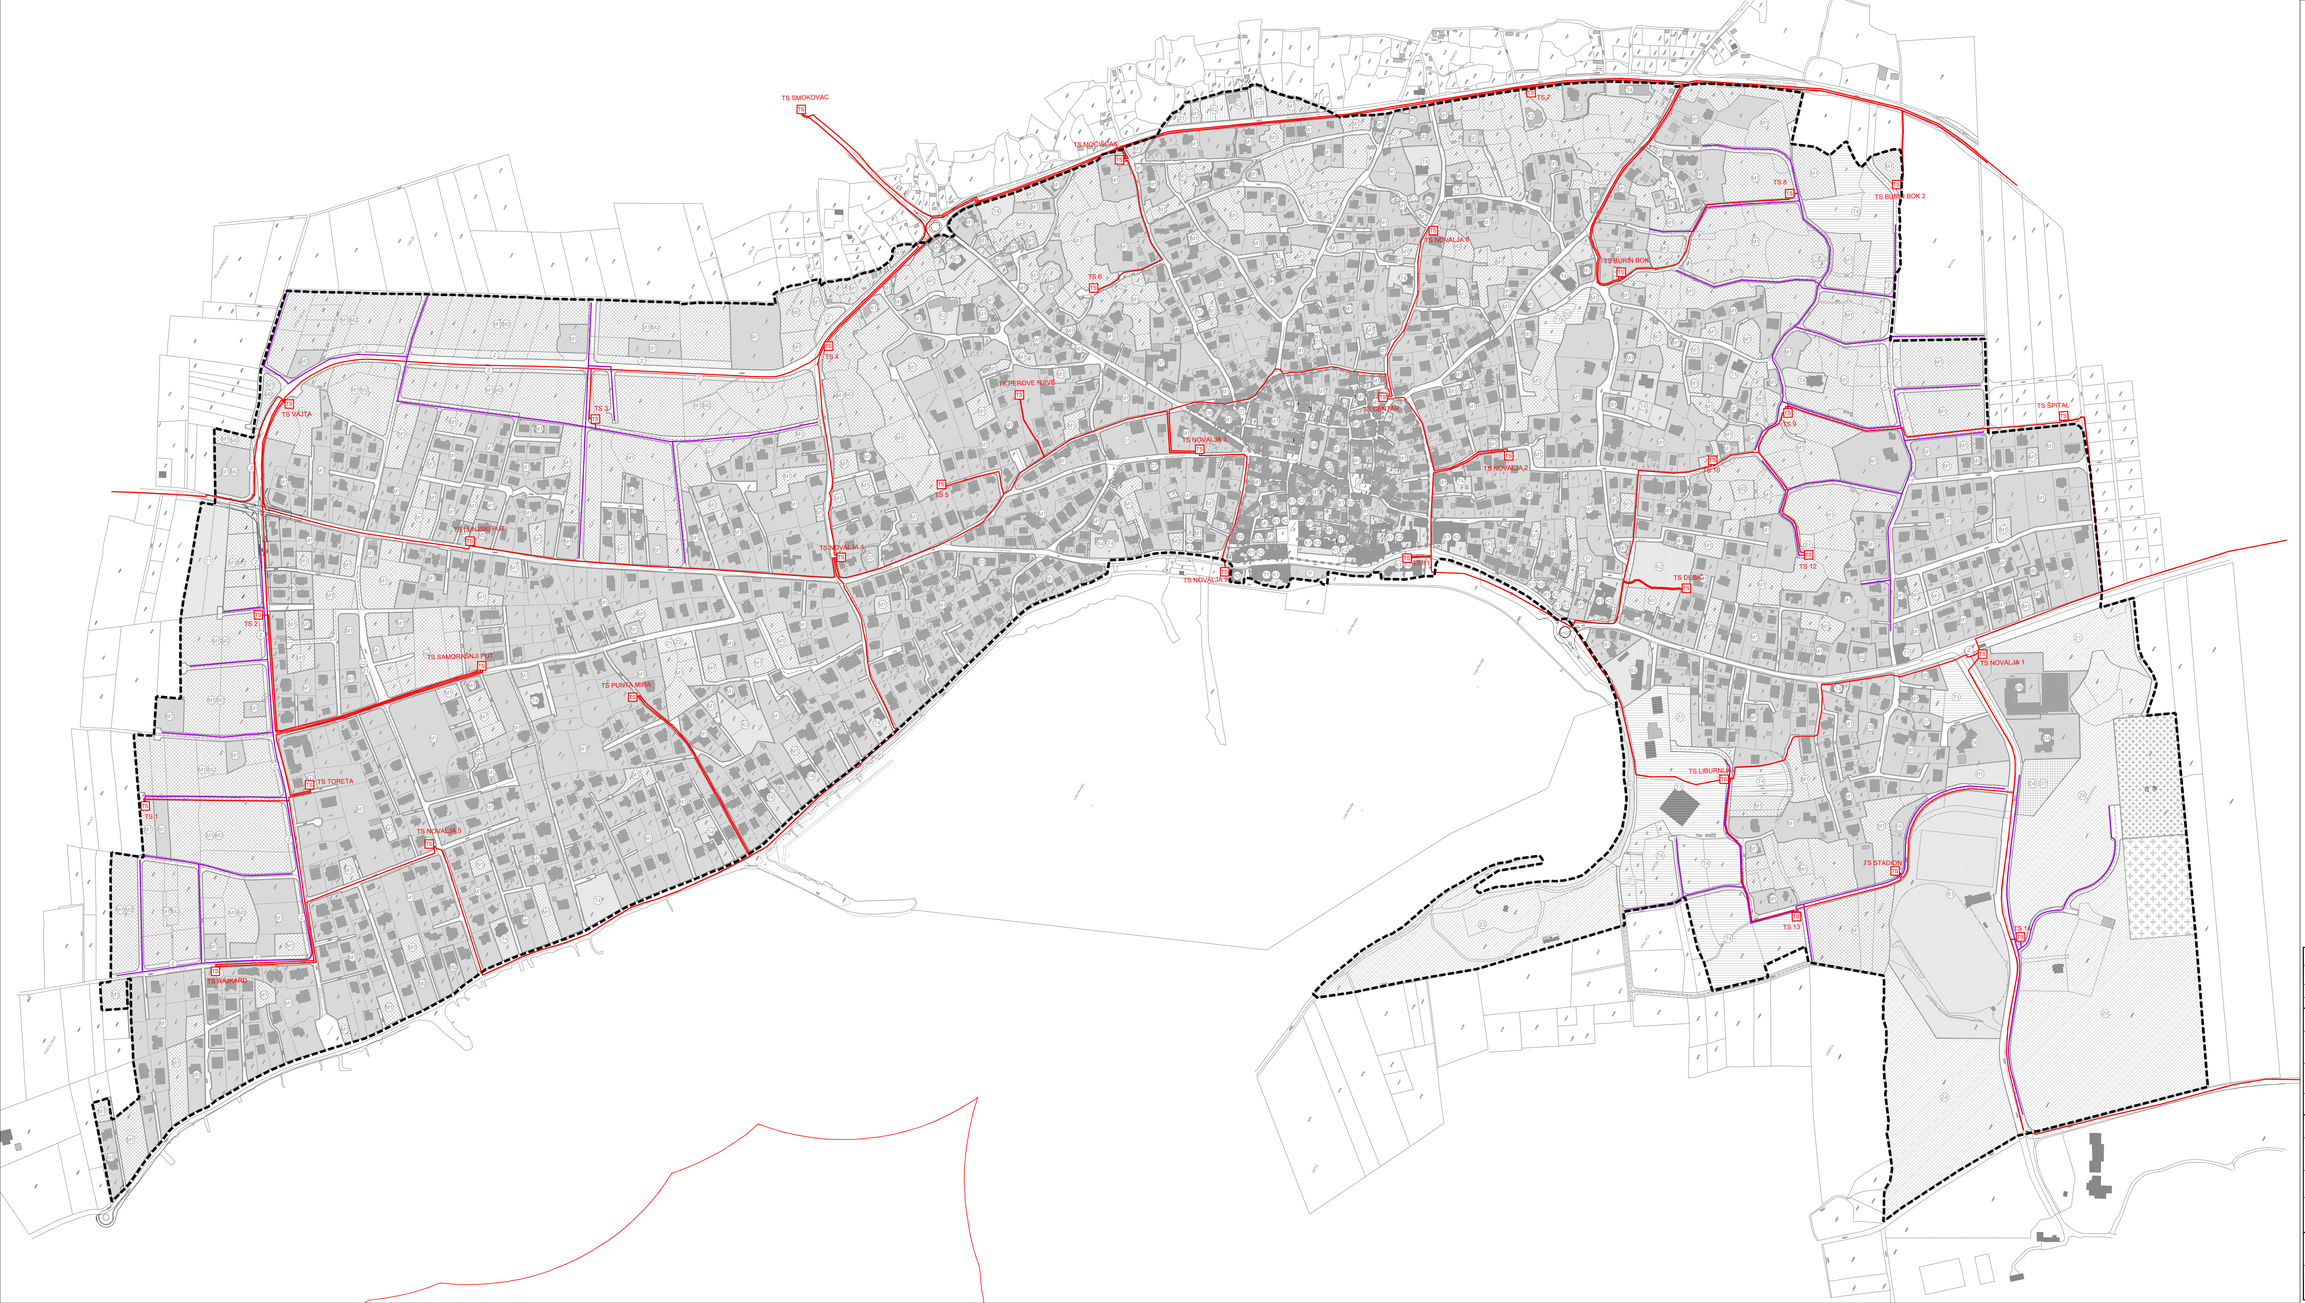

II. CILJANE IZMJENE I DOPUNE URBANISTIČKOG PLANA UREĐENJA NASELJA NOVALJA

0 10 25 50 100 200 MJ 1: 2 000

PROMETNA, ULIČNA I KOMUNALNA INFRASTRUKTURNA MREŽA
ELEKTROOPSKRBA

GRANICE

- GRANICA OBUHVATA
- ZAŠTIĆENI OBALNI POJAS
  POJAS NA KOPNU 70 I 100 m OD LINIJE OBALE
- GRANICA OBUHVATA POVRŠINE JEZGRE NASELJA

RAZVOJ I UREĐENJE NASELJA

postojeće / planirano

- M / M1 / M2 / M3 — MJEŠOVITA NAMJENA
  M1 - PRETEŽITO STAMBENA, M2 - PRETEŽITO POSLOVNA
- D / D1 / D2 / D3 / D4 / D5 / D6 / D7 — JAVNA I DRUŠTVENA NAMJENA
  D1 - UPRAVNA, D2 - SOCIJALNA, D3 - ZDRAVSTVENA, D4 - PREDŠKOLSKA, D5 - ŠKOLSKA, D6 - VATROGASCI, D7 - KULTURNA, D8 - VJERSKA, D9 - POLICIJA
- K / K1 / K2 / K3 — GOSPODARSKA NAMJENA - POSLOVNA
  K1 - PRETEŽITO USLUŽNA, K2 - PRETEŽITO TRGOVAČKA I/LI UGOSTITELJSKA, K3 - KOMUNALNO-SERVISNA, K4 - TRŽNICA
- T / T1 — GOSPODARSKA NAMJENA - UGOSTITELJSKO-TURISTIČKA
  T1 - HOTEL, TA - OBITELJSKI HOTEL, I - PANSION
- R / R1 — SPORTSKO-REKREACIJSKA NAMJENA
  R1 - ŠPORT
- R / R3 — SPORTSKO-REKREACIJSKA NAMJENA
  R3 - UREĐENA PLAŽA
- Z / Z1 / Z2 — JAVNE ZELENE POVRŠINE
  Z1 - JAVNI PARK, Z2 - IZNIMLJETE, Z3 - MEDITERANSKI VRT, ZA - GRADSKI PERIVOJ
- ZAŠTITNE ZELENE POVRŠINE
- TS — TRAFOSTANICE
- GROBLJE

PROMET

postojeće / planirano

- OSTALA ULICA
- PJEŠAČKE POVRŠINE
- JAVNO PARKIRALIŠTE

ENERGETSKI SUSTAV
ELEKTROENERGETIKA

- KABELSKI - PODZEMNI DALEKOVOD 20 KV
- TS — TRAFOSTANICA
- VOD JAVNE RASVJETE U NOVIM ZONAMA IZGRADNJE

Županija: LIČKO - SENJSKA ŽUPANIJA Općina/Grad: GRAD NOVALJA	
Naziv prostornog plana:	**II. CILJANE IZMJENE I DOPUNE URBANISTIČKOG PLANA UREĐENJA NASELJA NOVALJA** PRIJEDLOG PLANA
Naziv kartografskog prikaza:	**PROMETNA, ULIČNA I KOMUNALNA INFRASTRUKTURNA MREŽA** **- ELEKTROOPSKRBA**
Broj kartografskog prikaza: **2.C**	Mjerilo kartografskog prikaza: 1:2000
Odluka o izradi Plana (službeno glasilo): "Županijski glasnik" LSŽ broj 25/21	Odluka predstavničkog tijela o donošenju Plana (službeno glasilo):
Javna rasprava (datum objave):	Javni uvid održan: od: do:
Pečat tijela odgovornog za provođenje javne rasprave:	Odgovorna osoba za provođenje javne rasprave: Gordana Vuković, dipl.ing.arh.
Suglasnost na Plan prema članku 108. Zakona o prostornom uređenju (Narodne novine br. 153/13, 65/17 i 114/18, 39/19 i 98/19):	
KLASA:	URBROJ: datum:
Prvna osoba/tijelo koje je izradilo Plan: URBANISTIČKI INSTITUT HRVATSKE d.o.o. Frana Petrića 4, 10000 Zagreb tel.: 014 804 300 fax.: 014 812 708	
Pečat pravne osobe/tijela koje je izradilo Plan:	Odgovorna osoba: mr.sc. Ninoslav Dusper, dipl.ing.arh.
Odgovorni voditelj izrade nacrta prijedloga Plana:	
Dunja Obvalić, dipl.ing.arh.	
Stručni tim u izradi Plana: Dunja Obvalić, dipl.ing.arh. Lidija Tadijanović, dipl.ing.arh. Irma Begović, dipl.ing.arh. Daliborka Pavičević, grad.teh.	Doris Horvat, mag.ing.kraj.arh. Karlo Žeželović,mag.oecol.et. prof.nat./ mag.ing.agr.
Pečat predstavničkog tijela:	Predsjednik predstavničkog tijela: Matej Gudić, struč.spec.oec.
Ishodištnost ovog prostornog plana s izvornikom ovjerava: ime, prezime i potpis	Pečat nadležnog tijela: