

IZMJENE I DOPUNE URBANISTIČKOG PLANA  
UREĐENJA DIJELA UGOSTITELJSKO-TURISTIČKE ZONE  
**DABI-VIDASI (2. dio)**



**CESTOVNI PROMET**

- JAVNA PRISTUPNA PROMETNICA (IS4)
- IS2 - OBALNA ŠETNICA - LUNGOMARE

**POMORSKI PROMET**

- PRIVEZIŠTE (P)
- MORE

**RAZVOJ I UREĐENJE POVRŠINA**

- UGOSTITELJSKO-TURISTIČKA NAMJENA T3 - KAMP
- ZAŠTITNE ZELENE POVRŠINE
- SPORTSKO REKREACIJSKA NAMJENA R3 - UREĐENA PLAŽA
- POVRŠINE INFRASTRUKTURNIH SUSTAVA IS1 - PRISTUPNI DIO, IS3 - TRAFOSTANICA

**LEGENDA**

**GRANICE**

- GRANICA OBUHVATA URBANISTIČKOG PLANA UREĐENJA
- OBALNA CRTA
- POJAS 25 M OD OBALNE CRTE



**VODNOGOSPODARSKI SUSTAV**

**KORIŠTENJE VODA**

- PLANIRANI VODOOPSKRBNI CJEVOVOD

**ODVODNJA OTPADNIH VODA**

- PLANIRANI DOVODNI KANALI
- CRPNA STANICA - PLANIRANA
- OBORINSKA ODVODNJA

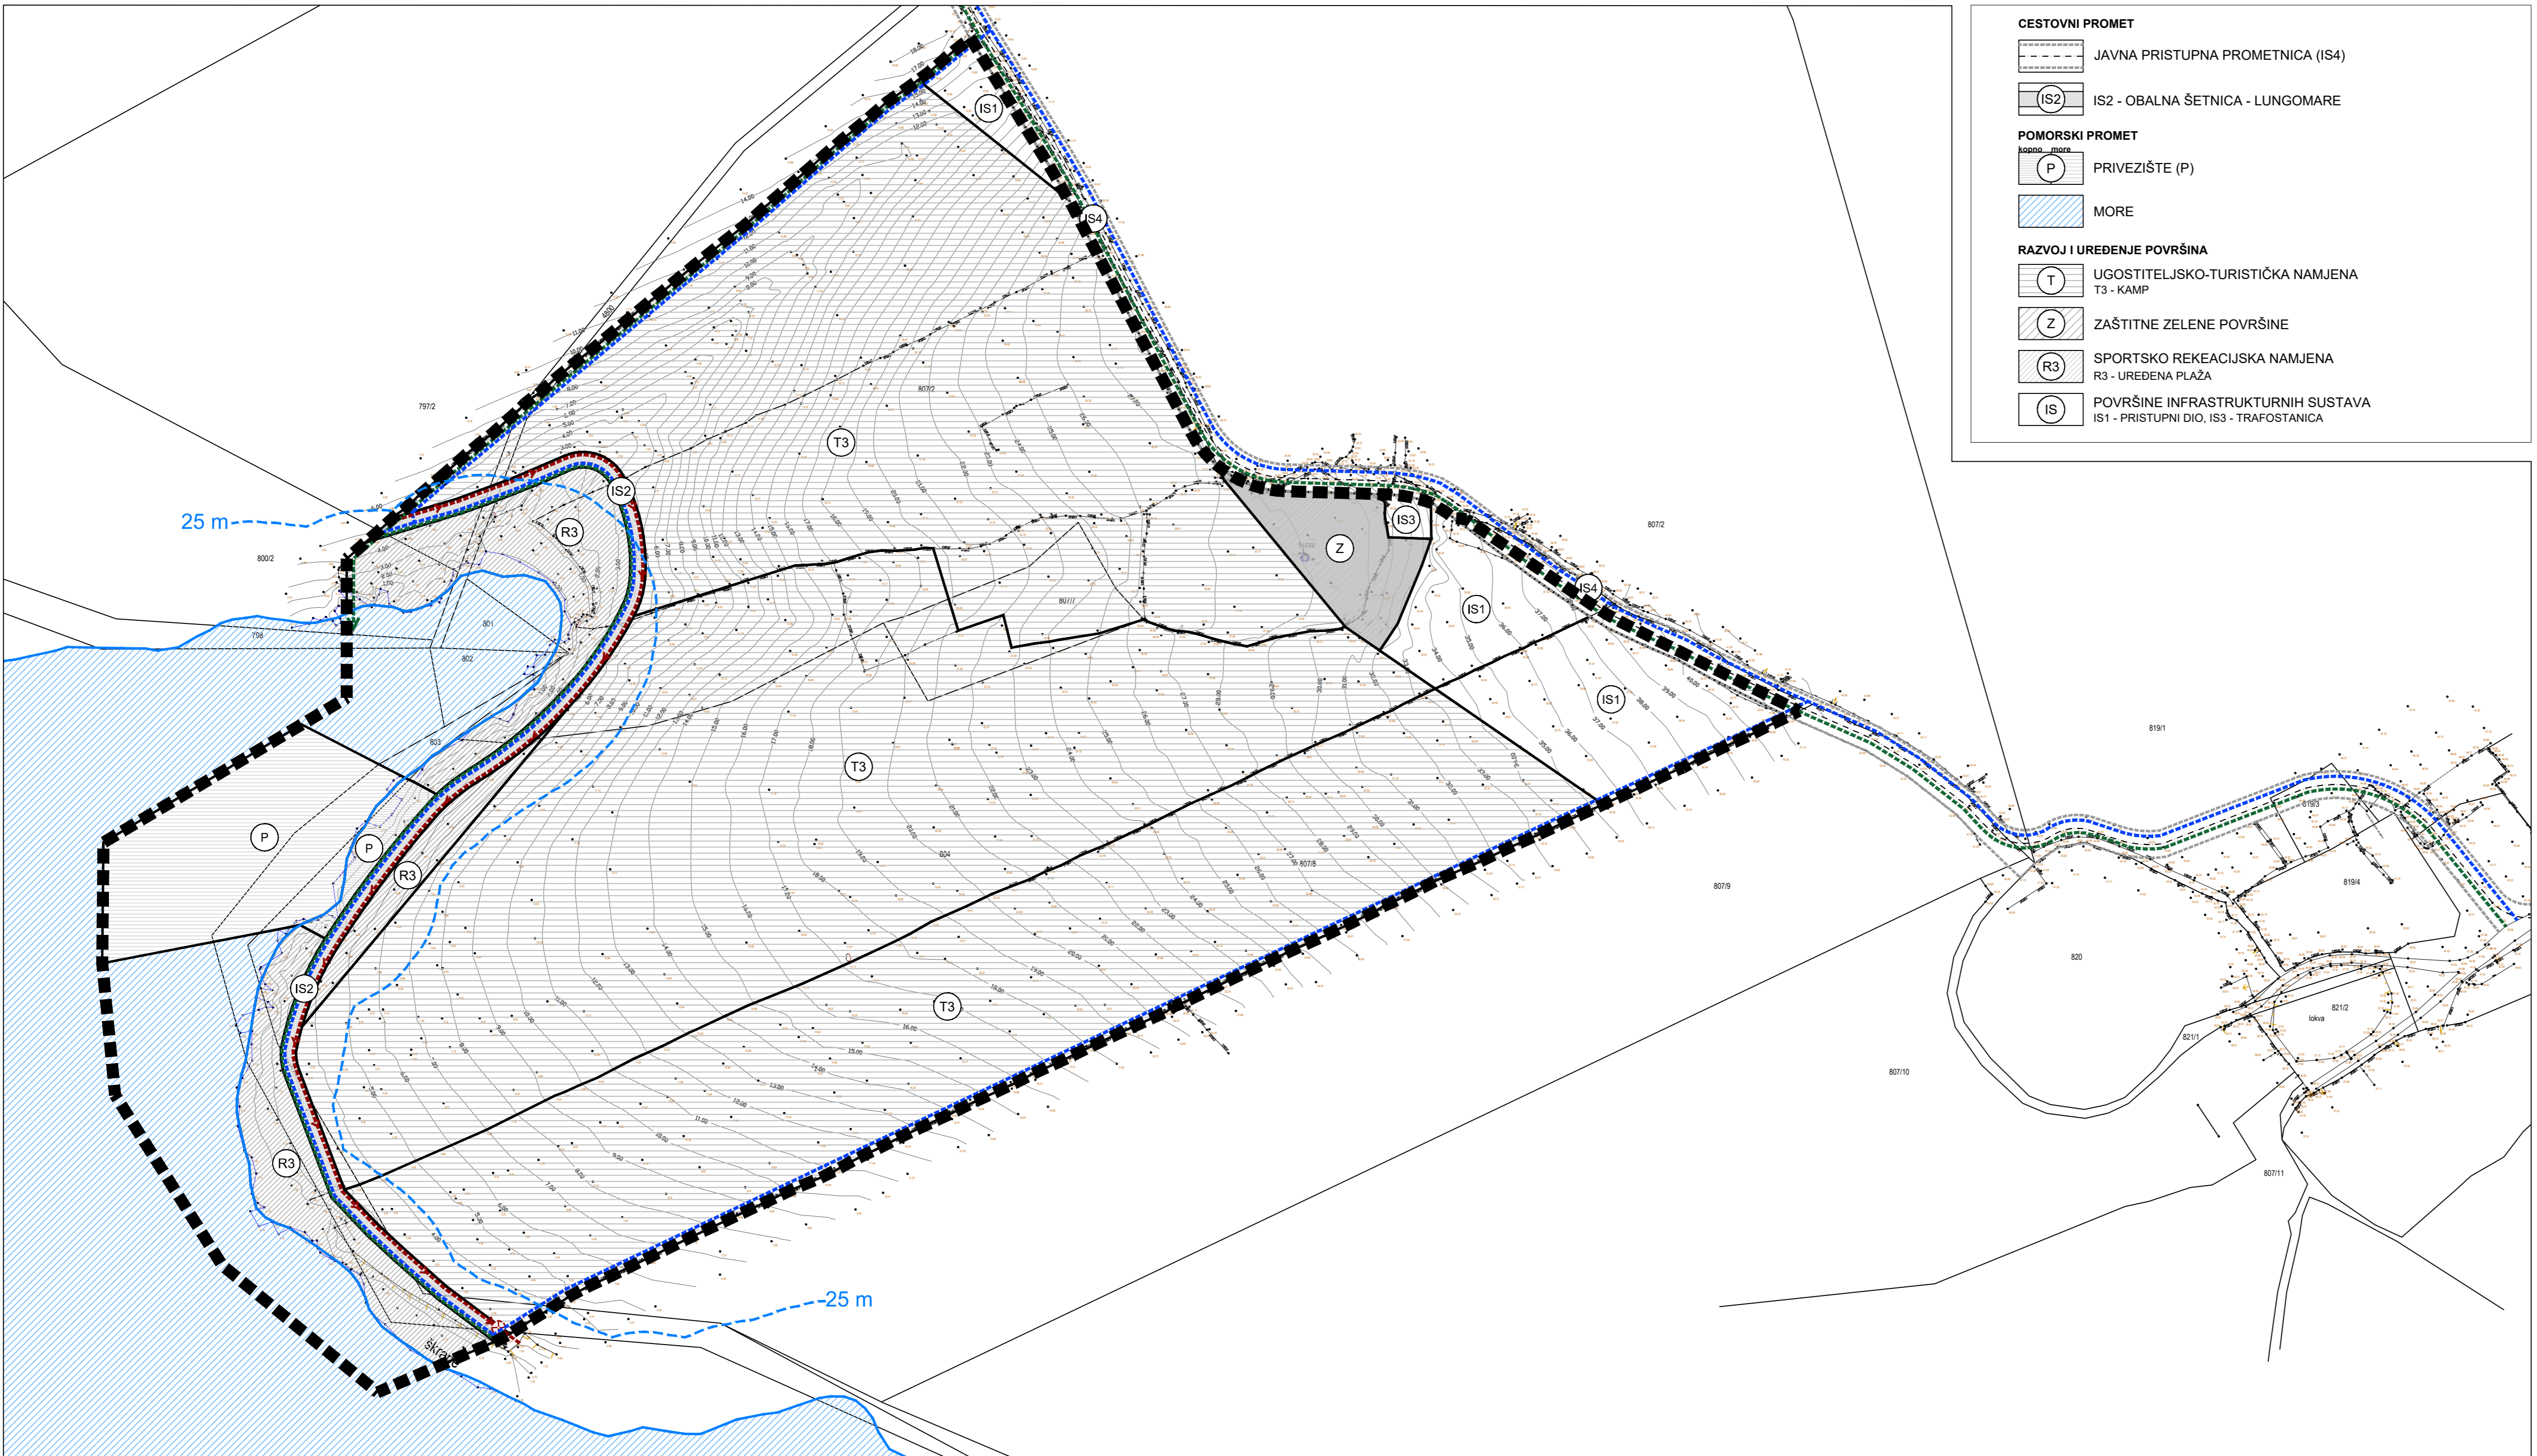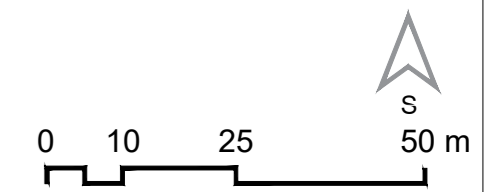

Županija: LIČKO - SENJSKA ŽUPANIJA	
Općina/Grad: <b>GRAD NOVALJA</b>	
Naziv prostornog plana: <b>IZMJENE I DOPUNE URBANISTIČKOG PLANA UREĐENJA DIJELA UGOSTITELJSKO-TURISTIČKE ZONE DABI-VIDASI (2. dio)</b>	
<b>- PRIJEDLOG PLANA -</b>	
Naziv kartografskog prikaza: PROMETNA, ULIČNA I KOMUNALNA INFRASTRUKTURNA MREŽA - VODNOGOSPODARSKI SUSTAV	
Broj kartografskog prikaza: <b>2.C.</b>	Mjerilo kartografskog prikaza: 1:1000
Odluka o izradi Plana (službeno glasilo): Županijski glasnik Ličko - senjske županije br. 18/20	Odluka o donošenju Plana (službeno glasilo): Županijski glasnik Ličko - senjske županije br. _____
Javna rasprava (datum objave):	Javni uvid održan:
Pečat tijela odgovornog za provođenje javne rasprave:	Odgovorna osoba za provođenje javne rasprave:  Gordana Vuković, dipl.ing.arh.
Suglasnost na Plan prema članku 108. Zakona o prostornom uređenju (Narodne novine 153/13, 65/17, 114/18, 39/19 i 98/19) broj suglasnosti: <b>KLASA:</b> UR. BROJ: datum:	
Pravna osoba/tijelo koje je izradilo Plan: <b>ZONA 100 d.o.o.</b> , Frane Petrića 4, 10000 Zagreb	
Pečat pravne osobe/tijela koje je izradilo Plan:	Odgovorna osoba:  mr.sc. Ninoslav Dusper, dipl.ing.arh.
Odgovorni voditelj izrade Plana: Dunja Ožvatić, dipl.ing.arh.	
Stručni tim u izradi Plana: Dunja Ožvatić, dipl.ing.arh. Tamara Mihinjač Pleše, dipl.ing.arh. Ilma Begović, dipl.ing.arh.	
Daliborka Pavlović, građ.teh. Ana Topić, mag.ing.arh. i urb. Daniela Nagradić, mag.ing.prosp.arh.	
Pečat predstavničkog tijela:	Predsjednik predstavničkog tijela:  (ime, prezime i potpis)
Istovjetnost ovog prostornog plana s izvornikom ovjerava:  (ime, prezime i potpis)	Pečat nadležnog tijela: