


LIČKO-SENJSKA ŽUPANIJA  
**GRAD NOVALJA**  
**II. IZMJENE I DOPUNE URBANISTIČKOG PLANA UREĐENJA  
 GOSPODARSKE ZONE ZAGLAVA - PROZOR**

**2. PROMETNA, ULIČNA I KOMUNALNA  
 INFRASTRUKTURNA MREŽA**

**2.c. VODNOGOSPODARSKI SUSTAV  
 VODOOPSKRBA**

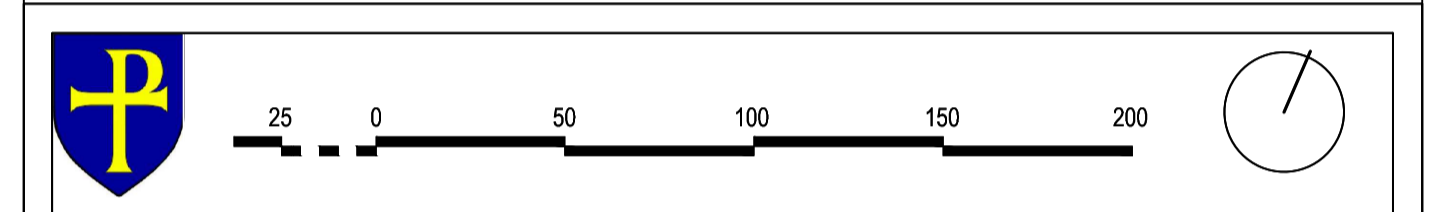

Županija: **LIČKO-SENJSKA ŽUPANIJA**  
 Općina/Grad: **GRAD NOVALJA** **PRIJEDLOG PLANA**

Naziv prostornog plana: **II. IZMJENE I DOPUNE URBANISTIČKOG PLANA UREĐENJA  
 GOSPODARSKE ZONE ZAGLAVA PROZOR**

Naziv kartografskog prikaza: **PROMETNA, ULIČNA I KOMUNALNA INFRASTRUKTURNA MREŽA  
 VODNOGOSPODARSKI SUSTAV - VODOOPSKRBA**

Broj kartografskog prikaza: **2.c.** Mjerilo kartografskog prikaza: **1:2000**

Odluka o izradi plana (službeno glasilo):  
 "Županijski glasnik" Ličko-senjske županije br. 33/22

Javna rasprava (datum objave):  
 Odluka predstavničkog tijela o donošenju plana (službeno glasilo):  
 "Županijski glasnik" Ličko-senjske županije br. \_\_\_/\_\_\_

Pečat tijela odgovornog za provođenje javne rasprave:  
 Javni uvid održan:  
 od:  
 do:

Pečat pravne osobe/tijela koje je izradilo plan:  
 Odgovorna osoba za provođenje javne rasprave:  
 Gordana Vuković, dipl.ing.arh.

Pravna osoba/tijelo koje je izradilo plan:  
**URBANISTIČKI INSTITUT HRVATSKE d.o.o.**  
 Zagreb, Frane Petrića 4, tel. 01/4804-300, fax. 01/4812-708

Pečat pravne osobe/tijela koje je izradilo plan:  
 Odgovorna osoba:

mr.sc. Ninoslav Dusper, dipl.ing.arh.

Odgovorni voditelj izrade nacrtu prijedloga plana: Dunja Ožvatić, dipl.ing.arh.

Stručni tim u izradi plana:  
 Dunja Ožvatić, dipl.ing.arh.  
 Tamara Mihinjač Pleše, dipl.ing.arh.  
 Daliborka Pavlović, građ.teh.


Doris Horvat, mag.ing.kraj.arh.  
 Karlo Žebčević, mag.oecol et. prot.nat./mag.ing.agr.

Pečat predstavničkog tijela:  
 Predsjednik predstavničkog tijela:

Matej Guščić, struč.spec.oec.

Istovjetnost ovog prostornog plana s izvornikom ovjerava:  
 Pečat nadležnog tijela:

(ime, prezime i potpis)

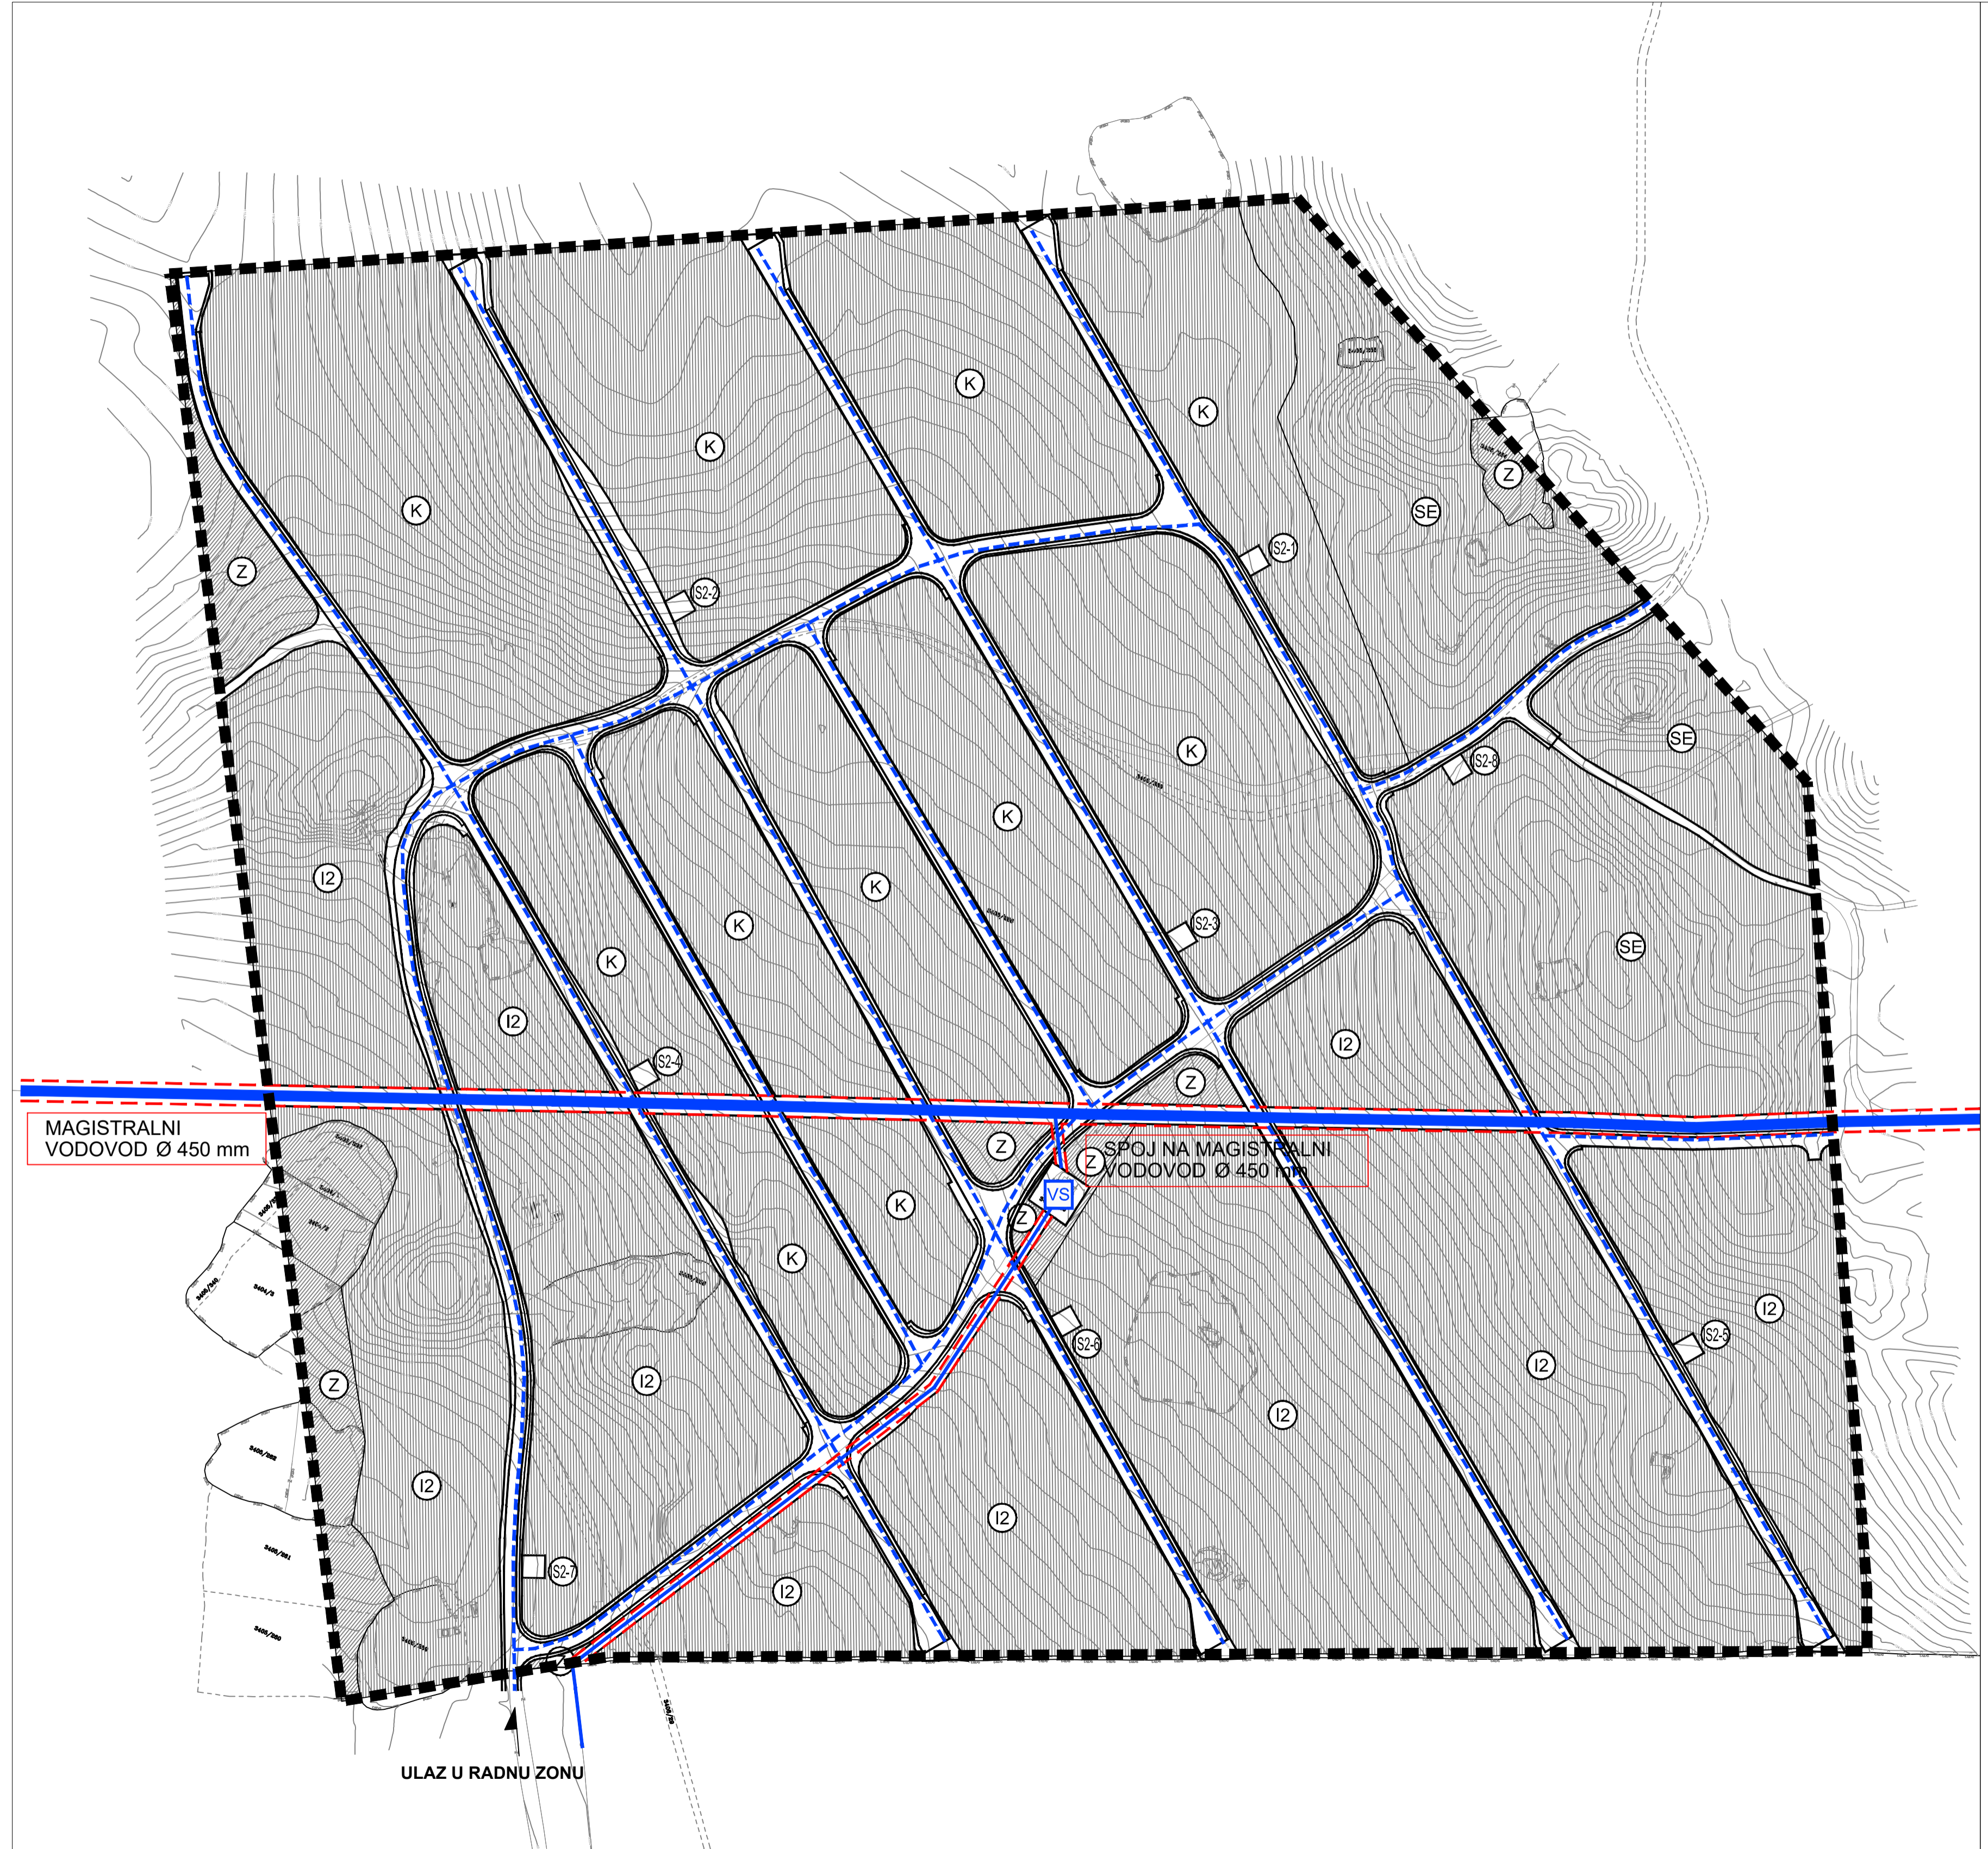

- GRANICE**  
 [Dashed black line] OBUHVAT URBANISTIČKOG PLANA UREĐENJA
- PLANIRANA NAMJENA POVRŠINA**  
 [Circle with I] GOSPODARSKA NAMJENA-PROIZVODNA  
 I2 - proizvodna - pretežito zanatska  
 [Circle with K] GOSPODARSKA NAMJENA-POSLOVNA  
 [Circle with SE] GOSPODARSKA NAMJENA  
 SE - sunčana elektrana  
 [Circle with Z] ZAŠTITNE ZELENE POVRŠINE
- JAVNE INFRASTRUKTURNE POVRŠINE**  
 [Circle with IS] POVRŠINE INFRASTRUKTURNIH SUSTAVA  
 IS1 - površina vodospreme, IS2-(1-8) - površina trafostanice  
 [White rectangle] PROMETNE POVRŠINE I POVRŠINE ZAŠTITNIH KORIDORA U SUSTAVU VODOOPSKRBE
- CESTOVNI PROMET**  
 [Double line] RUBNJAK
- VODNOGOSPODARSKI SUSTAV  
 KORIŠTENJE VODA  
 VODOOPSKRBA**  
 [Blue line] post. plan. MAGISTRALNI VODOOPSKRBNI CJEVOVODI  
 [Blue dashed line] OSTALI VODOOPSKRBNI CJEVOVODI  
 [Blue square with VS] VODOSPREMA  
 [Red dashed line] ZAŠTITNI KORIDOR VODOVODA