


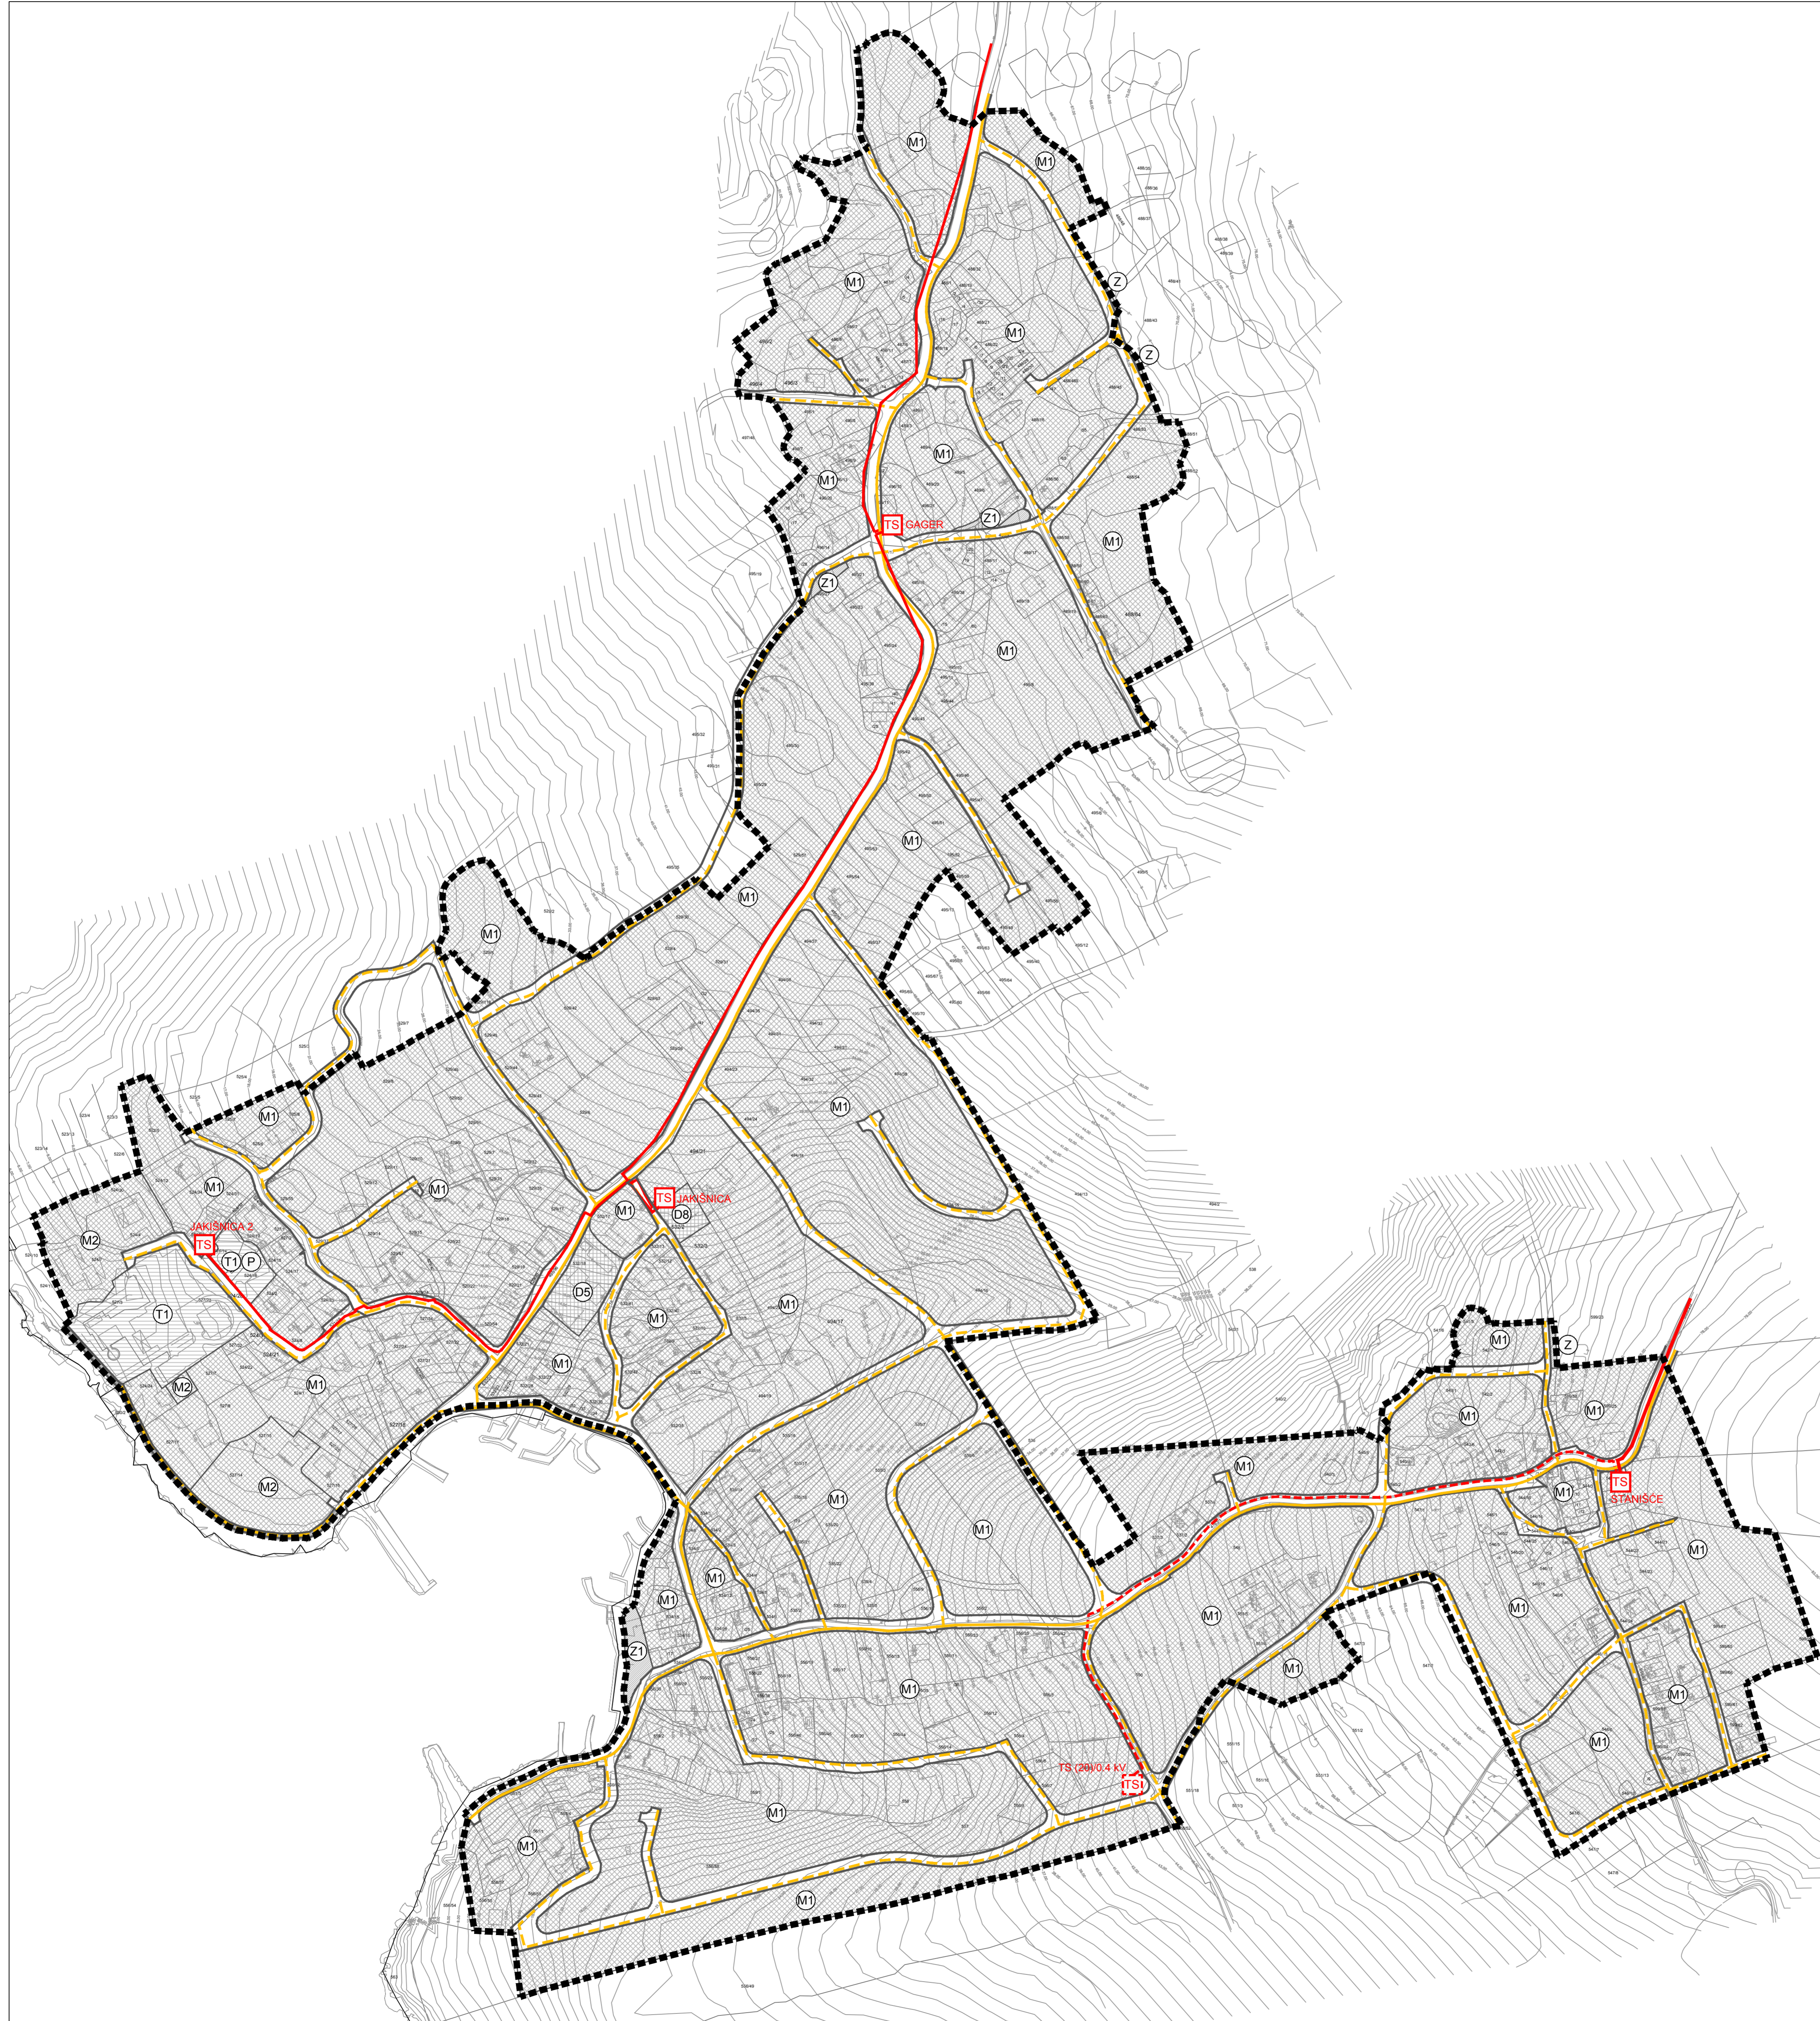

TUMAČ PLANSKOG ZNAKOVLJA

- GRANICE**
- GRANICA OBUHVATA
- PLANIRANA NAMJENA POVRŠINA**
- MJEŠOVITA NAMJENA  
M1 - PRETEŽITO STAMBENA, M2 - PRETEŽITO POSLOVNA
  - GOSPODARSKA NAMJENA - UGOSTITELJSKO-TURISTIČKA  
T1 - HOTEL
  - JAVNA I DRUŠTVENA NAMJENA  
D5 - ŠKOLSKA, D8 - VJERSKA
  - JAVNE ZELENE POVRŠINE
  - OSTALE ZELENE POVRŠINE
  - POVRŠINE INFRASTRUKTURNIH SUSTAVA I GRADEVINA
- PROMET**
- POVRŠINE PROMETNICA
  - KOLNO-PJEŠAČKE POVRŠINE
  - PJEŠAČKE POVRŠINE
  - PARKIRALIŠTE HOTELA
- ENERGETSKI SUSTAV**
- ELEKTROENERGETIKA**
- TRANSFORMATORSKA I RASKLOPNA POSTROJENJA**
- post./plan  
TS (20)/0.4 kV
- ELEKTROPRIJENOSNI UREĐAJI**
- post./plan  
DALEKOVOD 20 kV
- VOD JAVNE RASVJETE



400m <sup>2</sup> MJ 1:2000		SI
Županija: LIČKO-SENJSKA ŽUPANIJA Grad: GRAD NOVALJA		
Naziv prostornog plana: <b>URBANISTIČKI PLAN UREĐENJA NASELJA JAKIŠNICA (JAKIŠNICA, GAGER, STANIŠĆE) - PRIJEDLOG PLANA -</b>		
Naziv kartografskog prikaza: PROMETNA, ULIČNA I KOMUNALNA INFRASTRUKTURNA MREŽA ENERGETSKI SUSTAV		
Broj kartografskog prikaza:	2 C.	Mjerilo kartografskog prikaza: 1:2.000
Odluka o izradi prostornog plana (službeno glasilo): "Županijski glasnik" LS2 br. 09/16	Odluka predstavničkog tijela o donošenju plana (službeno glasilo):	
Javna rasprava (datum objave): "Zadarski list"	Javni uvid održan: od: do:	
Pečat tijela odgovornog za provođenje javne rasprave:	Odgovorna osoba za provođenje javne rasprave:  Gordana Vuković, dipl.ing.arh.	
Suglasnost na Plan prema članku 108. Zakona o prostornom uređenju (Narodne novine br. 153/13, 65/17)		
KLASA: URBROJ:	datum:	
Pravna osoba/tijelo koje je izradilo plan: URBANISTIČKI INSTITUT HRVATSKE d.o.o. ZAGREB d.o.o. Frane Petrića 4, 10000 Zagreb, tel. 014804-300, fax. 014812-708		
Pečat pravne osobe/tijela koje je izradilo plan:	Odgovorna osoba:  mr.sc. Ninoslav Dusper, dipl.ing.arh.	
Odgovorni voditelj izrade nacrtu prijedloga plana: DUNJA OŽVATIĆ, dipl.ing.arh. TAMARA MIHINJAČ PLEŠE, dipl.ing.arh.		
Stručni tim u izradi plana: 1. Dunja Ožvatić, dipl.ing.arh. 2. Tamara Mihinjač Pleše, dipl.ing.arh. 3. Karlo Žebčević, mag.oecol.et.prot.nat./mag.ing.agr.		
4. Petra Igrc, dipl.ing.arh. 5. Daliborka Pavlović, grad. teh. 6. Doris Horvat, mag.ing.kraj.arh.		
Pečat predstavničkog tijela:	Predsjednik predstavničkog tijela:  Vesna Šorjce Altina, dipl.ing.arh.	
Istovjetnost ovog prostornog plana s izvornikom ovjerava:	Pečat nadležnog tijela:	
(ime, prezime i potpis)		