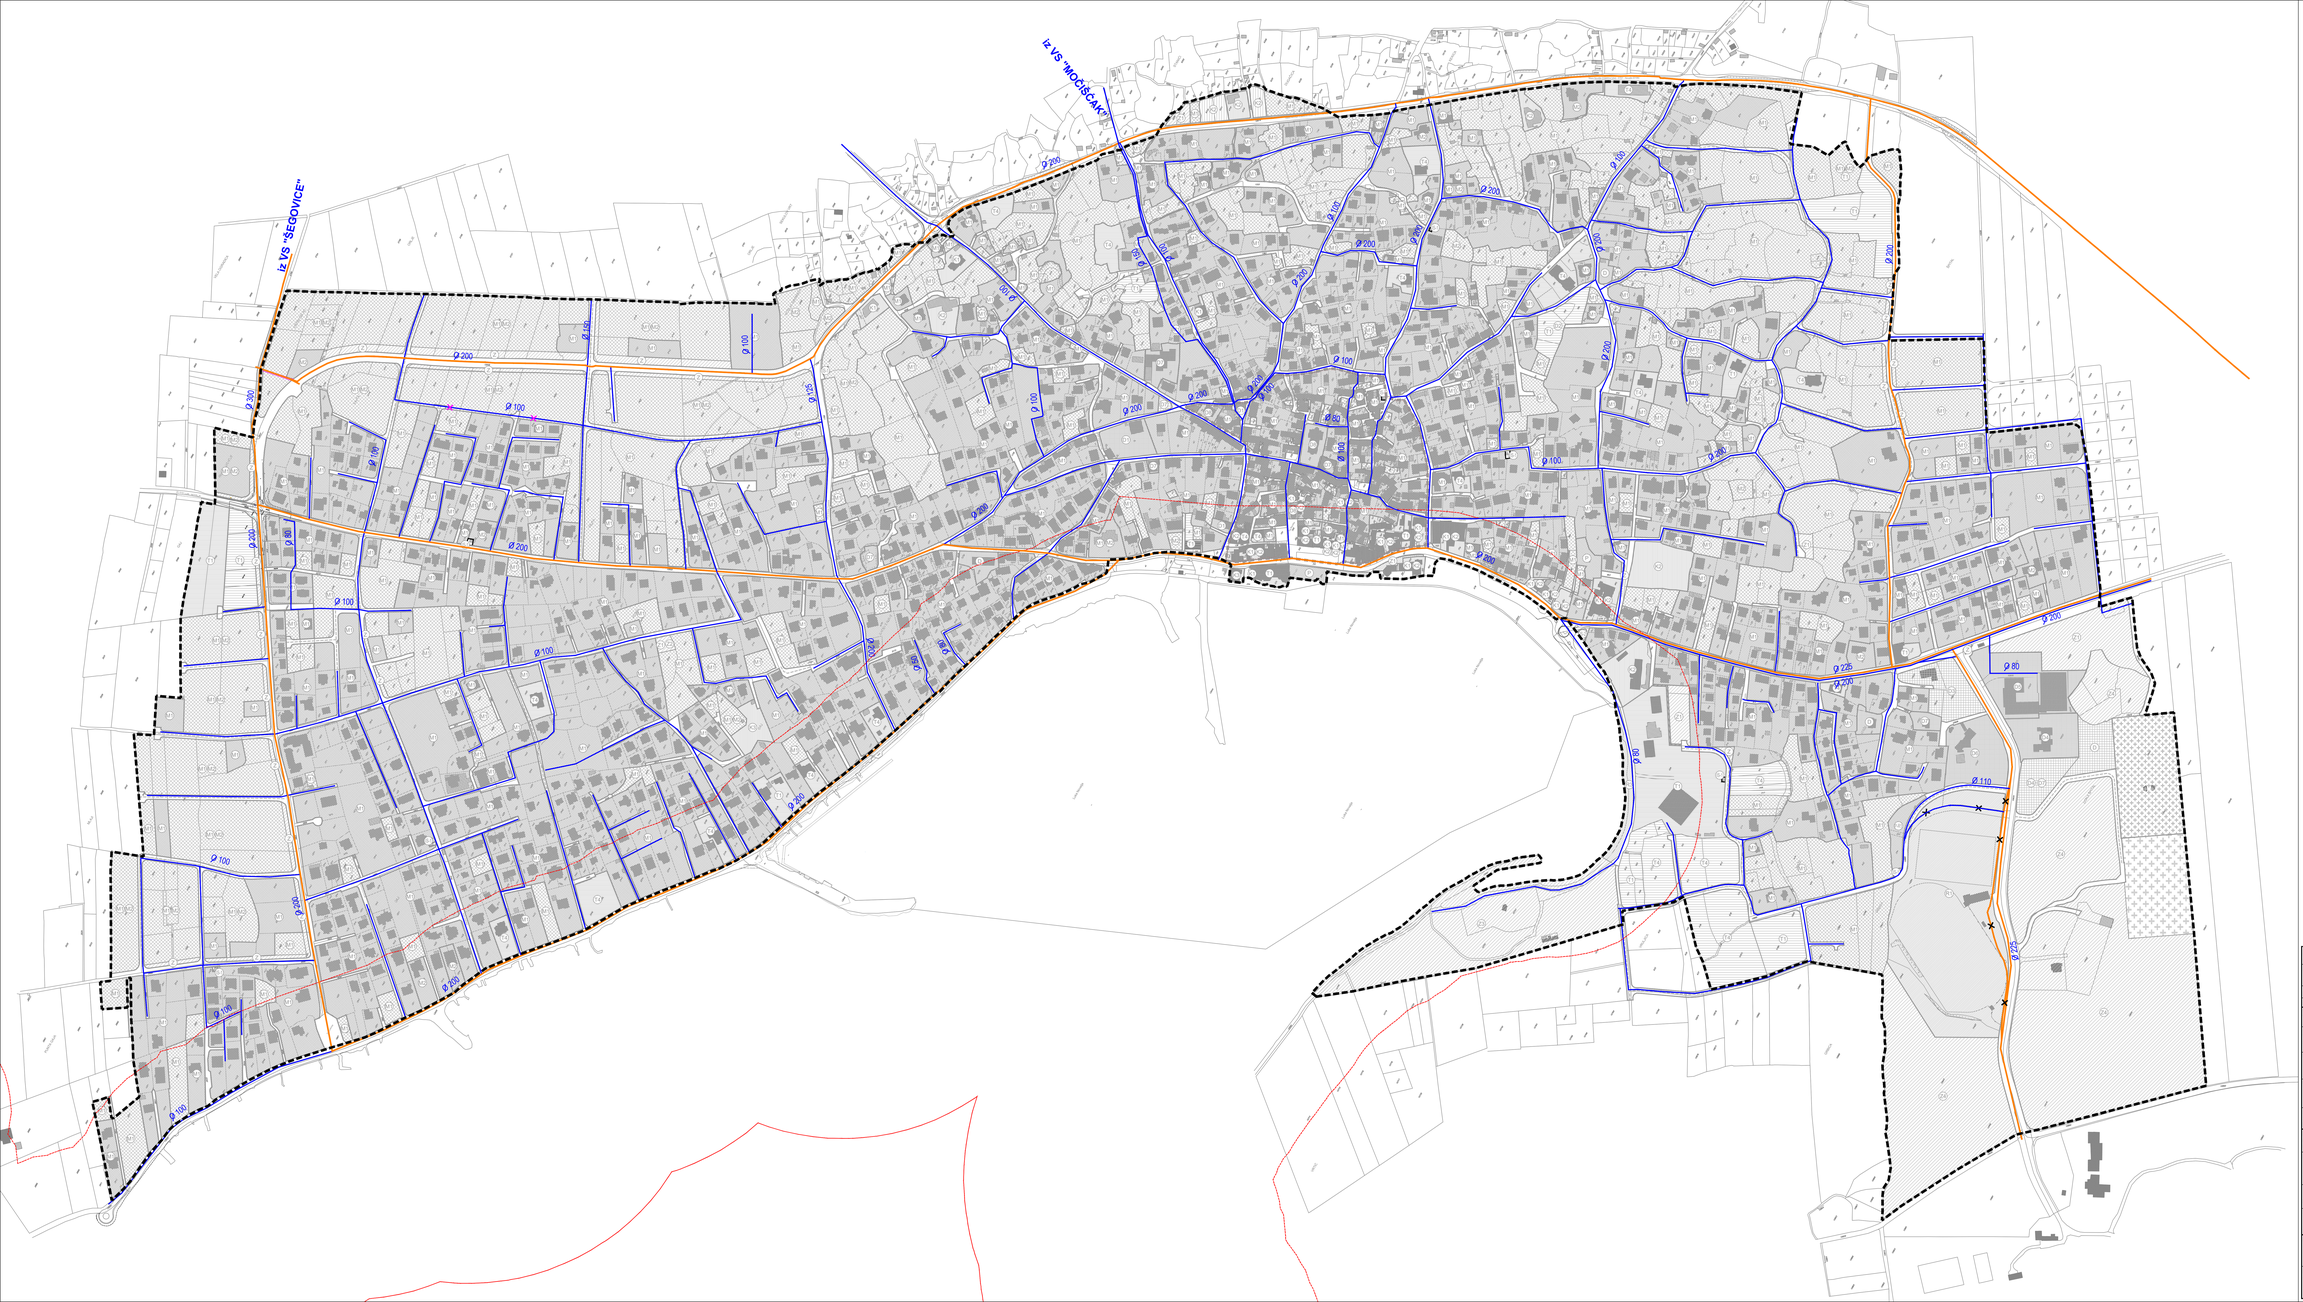


# IZMJENE I DOPUNE URBANISTIČKOG PLANA UREĐENJA NASELJA NOVALJA

0 10 25 50 100 200 MJ 1: 2 000

## PROMETNA, ULIČNA I KOMUNALNA INFRASTRUKTURNA MREŽA
VODOOPSKRBA

**GRANICE**
- GRANICA OBUHVATA
- PROSTOR OGRANIČENJA (KOPNO I POJAS U MORU 300m OD OBALNE LINIJE)
- GRANICA OBUHVATA POVIJESNE JEZGRE NASELJA

**RAZVOJ I UREĐENJE NASELJA**

postojeće / planirano
- MJEŠOVITA NAMJENA
  M1 - PRETEŽITO STANBENA; M2 - PRETEŽITO POSLOVNA
- JAVNA I DRUŠTVENA NAMJENA
  D1 - UPRAVNA; D2 - SOCIJALNA; D3 - ZDRAVSTVENO-SOCIJALNO-ZDRAVSTVENI CENTAR; D4 - PREDŠKOLSKA; D5 - ŠKOLSKA; D6 - VJERSKOG; D7 - KULTURA; D8 - UJEŠMA
- GOSPODARSKA NAMJENA - POSLOVNA
  K1 - PRETEŽITO ULJNA; K2 - PRETEŽITO TRGOVAČKA I1/ UGOSTITELJSKA; K3 - KOMUNALNO-SERVISNA
- GOSPODARSKA NAMJENA - UGOSTITELJSKO-TURISTIČKA
  T1 - HOTEL; T4 - OBITELJSKI HOTEL - PANSION
- SPORTSKO-REKREACIJSKA NAMJENA
  R1 - SPORT
- SPORTSKO-REKREACIJSKA NAMJENA
  R3 - UREĐENA PLAŽA
- JAVNE ZELENE POVRŠINE
  Z1 - JAVNI PARK; Z2 - DRALJETE; Z3 - MEDITERANSKI VRT; Z4 - GRADSKI PERIVOJ
- ZAŠTITNE ZELENE POVRŠINE
- TRAFOSTANICE
- CRPNA STANICA
- NAČELNI ZAŠTITNI KORIDOR ŠIRINE 2,5 m ZA ODRŽAVANJE VODOVODA
- GROBLJE

**PROMET**

postojeće / planirano
- OSTALA ULICA
- PJEŠAČKE POVRŠINE
- JAVNO PARKIRALIŠTE

**VODNOGOSPODARSKI SUSTAV**
KORIŠTENJE VODA
- MAGISTRALNI VODOOPSKRBNI CJEVOVODI
- MAGISTRALNI VODOOPSKRBNI CJEVOVODI- IZMJEŠTA SE
- OSTALI VODOOPSKRBNI CJEVOVODI
- OSTALI VODOOPSKRBNI CJEVOVODI - IZMJEŠTA SE
- OSTALI VODOOPSKRBNI CJEVOVODI - UKIDA SE

| | |
|---|---|
| Županija: | LIČKO - SENJSKA ŽUPANIJA |
| Općina/Grad: | GRAD NOVALJA |
| Naziv prostornog plana: | IZMJENE I DOPUNE URBANISTIČKOG PLANA UREĐENJA NASELJA NOVALJA<br>- PRIJEDLOG PLANA -<br>POMORSKA JAVNA RASPRAVA |
| Naziv kartografskog prikaza: | **PROMETNA, ULIČNA I KOMUNALNA INFRASTRUKTURNA MREŽA**<br>**- VODOOPSKRBA** |
| Broj kartografskog prikaza: | **2.D** — Mjerilo kartografskog prikaza: 1:2000 |
| Odluka o izradi Plana (službeno glasilo):<br>"Županijski glasnik" LSŽ broj 16/20, 30/20 i 5/22 | Odluka predstavničkog tijela o donošenju Plana (službeno glasilo):<br>"Županijski glasnik" LSŽ broj ___/__ |
| Javna rasprava (datum objave):<br>"Dubrovački list" - 26. ožujka 2024.<br>Službene web stranice MPGI -07. ožujka 2024.<br>Službene web stranice Grada Novalja – 08. ožujka 2024. | Javni uvid održan:<br>od: 11. ožujka 2024.<br>do: 25. ožujka 2024. |
| Ponovna javna rasprava (datum objave): | Javni uvid održan:<br>od:<br>do: |
| Pečat tijela odgovornog za provođenje javne rasprave: | Odgovorna osoba za provođenje javne rasprave:<br>Gordana Vuković, dipl.ing.arh. |
| Suglasnost prema članku 108. Zakona o prostornom uređenju (Narodne novine br. 153/13, 65/17, 114/18, 39/19, 98/19 i 67/23),<br>KLASA: | URBROJ:<br>datum: |
| Pravna osoba/tijelo koje je izradilo Plan:<br>URBANISTIČKI INSTITUT HRVATSKE d.o.o.<br>Frane Petrića 4, 10000 Zagreb, tel. 014804-300, fax. 014812-708 | |
| Pečat pravne osobe/tijela koje je izradilo Plan: | Odgovorna osoba:<br>mr.sc.Ninoslav Dusper, dipl.ing.arh. |
| Odgovorna voditeljica izrade nacrta prijedloga Plana:<br>Dunja Otvešić, dipl.ing.arh. | |
| Stručni tim u izradi Plana:<br>1. Dunja Otvešić, dipl.ing.arh.<br>2. Ilma Begović, dipl.ing.arh.<br>3. Daliborka Pavlović, grad.teh. | 4. Doris Horvat, mag.ing.kraj.arh.<br>5. Karlo Zeljković, mag.oecol et. prot.nat.Imag.ing.agr. |
| Pečat predstavničkog tijela: | Predsjednik predstavničkog tijela:<br>Matej Gušić, struč.spec.oec. |
| Istovjetnost ovog prostornog plana s izvornikom ovjerava:<br>ime, prezime i potpis | Pečat nadležnog tijela: |