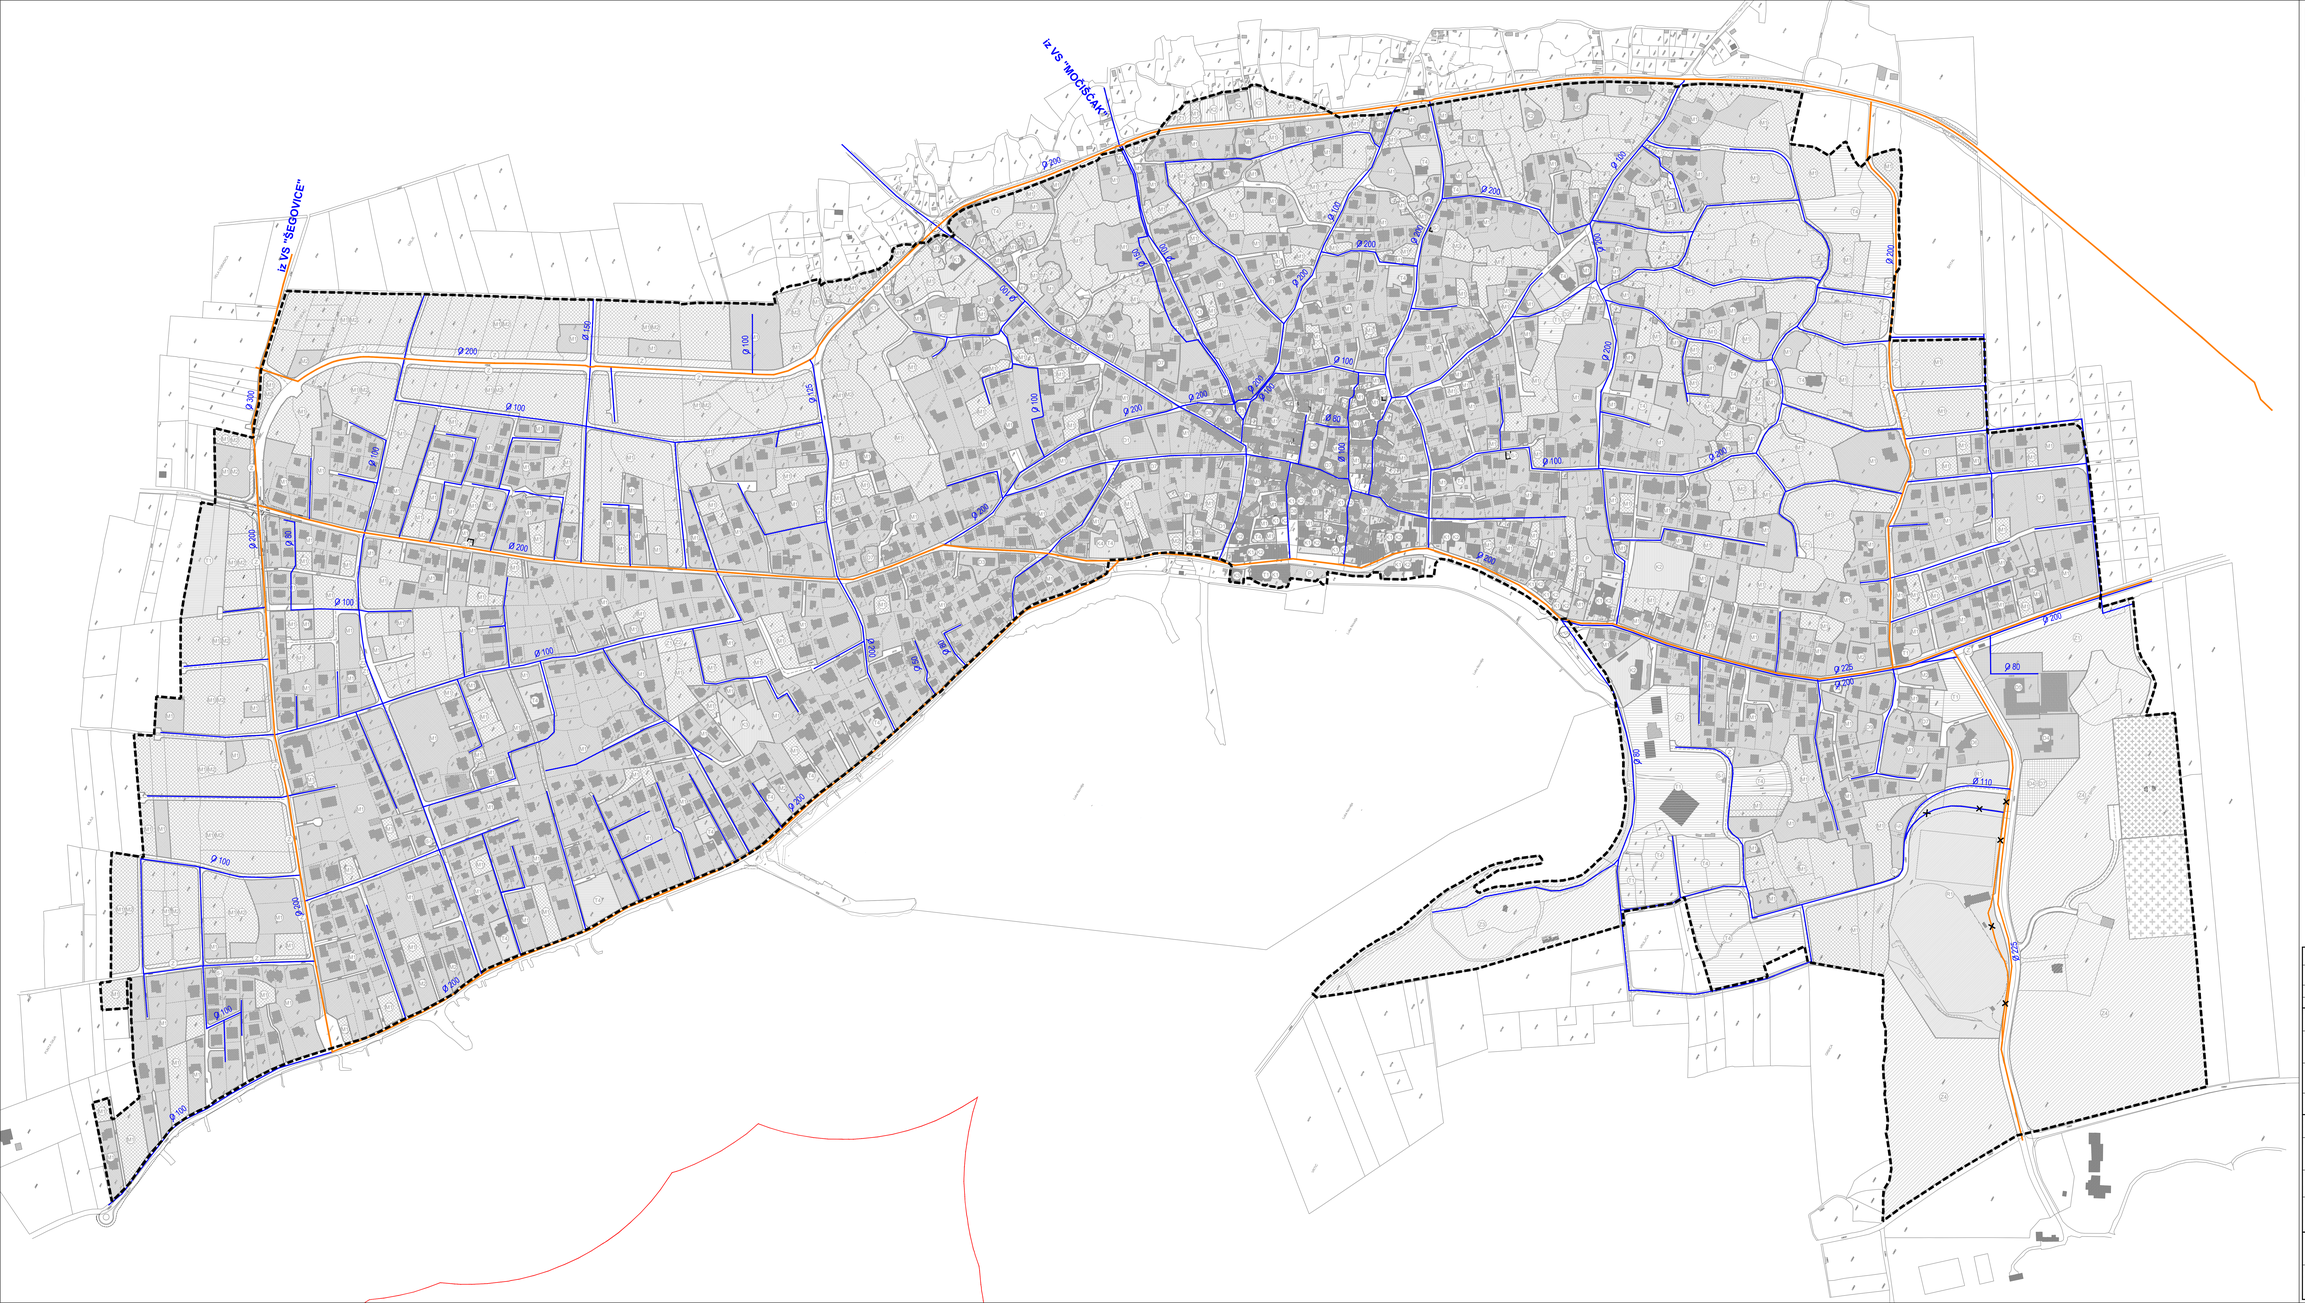

II. CILJANE IZMJENE I DOPUNE URBANISTIČKOG PLANA UREĐENJA NASELJA NOVALJA

0 10 25 50 100 200 MJ 1: 2 000

PROMETNA, ULIČNA I KOMUNALNA INFRASTRUKTURNA MREŽA
VODOOPSKRBA

GRANICE

GRANICA OBUHVATA

ZAŠTIĆENI OBALNI POJAS
POJAS NA KOPNU 70 I 100 m OD LINIJE OBALE

GRANICA OBUHVATA POVJESNE JEZGRE NASELJA

RAZVOJ I UREĐENJE NASELJA

postojeno	planirano	
		MJEŠOVITA NAMJENA M1 - PRETEŽITO STAMBENA, M2 - PRETEŽITO POSLOVNA
		JAVNA I DRUŠTVENA NAMJENA D1 - UPRAVNA, D2 - SOCIJALNA, D3 - ZDRAVSTVENA, D4 - PREDŠKOLSKA, D5 - ŠKOLSKA, D6 - VATROGASO, D7 - KULTURA, D8 - VJERSKA, D9 - POLICIJA
		GOSPODARSKA NAMJENA - POSLOVNA K1 - PRETEŽITO USLUŽNA, K2 - PRETEŽITO PROIZVODNA I/LI UGOSTITELJSKA, K3 - KOMUNALNO-SERVISNA, K4 - TRŽNICA
		GOSPODARSKA NAMJENA - UGOSTITELJSKO-TURISTIČKA T1 - HOTEL, T4 - OBITELJSKI HOTEL - PANSION
		SPORTSKO-REKREACIJSKA NAMJENA R1 - SPORT
		SPORTSKO-REKREACIJSKA NAMJENA R3 - UREĐENA PLAŽA
		JAVNE ZELENE POVRŠINE Z1 - JAVNI PARK, Z2 - IGRALIŠTE, Z3 - MEDITERANSKI VRT, Z4 - GRADSKI PERIVOJ
		ZAŠTITNE ZELENE POVRŠINE
		TRAFOSTANICE
		GROBLJE

PROMET

postojeno	planirano	
		OSTALA ULICA
		PJEŠAČKE POVRŠINE
		JAVNO PARKIRALIŠTE

VODNOGOSPODARSKI SUSTAV
KORIŠTENJE VODA

MAGISTRALNI VODOOPSKRBNI CJEVOVODI

MAGISTRALNI VODOOPSKRBNI CJEVOVODI- IZMJEŠTA SE

OSTALI VODOOPSKRBNI CJEVOVODI

OSTALI VODOOPSKRBNI CJEVOVODI - IZMJEŠTA SE

Županija: LIČKO - SENJSKA ŽUPANIJA Opcina/Grad: GRAD NOVALJA	
Naziv prostornog plana:	**II. CILJANE IZMJENE I DOPUNE URBANISTIČKOG PLANA UREĐENJA NASELJA NOVALJA** - PRIJEDLOG PLANA -
Naziv kartografskog prikaza: **PROMETNA, ULIČNA I KOMUNALNA INFRASTRUKTURNA MREŽA** **- VODOOPSKRBA**	
Broj kartografskog prikaza: **2.0**	Mjerilo kartografskog prikaza: 1:2000
Odluka o izradi Plana (službeno glasilo): "Županijski glasnik" LSŽ broj 25/21	Odluka predstavničkog tijela o donošenju Plana (službeno glasilo):
Javna rasprava (datum objave):	Javni uvid održan: od: do:
Pečat tijela odgovornog za provođenje javne rasprave:	Odgovorna osoba za provođenje javne rasprave: Gordana Vuković, dipl.ing.arh.
Suglasnost na Plan prema Banku 108. Zakona o prostornom uređenju (Narodne novine br. 153/13, 65/17 i 114/18, 39/19 i 98/19), KLASA: URBROJ: datum:	
Pravna osoba/tijelo koje je izradilo Plan: URBANISTIČKI INSTITUT HRVATSKE d.o.o. Frane Petrića 4, 10000 Zagreb tel.- 01/4 804 300 fax - 01/4 812 708	
Pečat pravne osobe/tijela koje je izradilo Plan:	Odgovorna osoba: mr.sc. Ninoslav Dusper, dipl.ing.arh.
Odgovorni voditelj izrade nacrta prijedloga Plana: Dunja Ožvatić, dipl.ing.arh.	
Stručni tim u izradi Plana: Dunja Ožvatić, dipl.ing.arh. Lidija Tadijanović, dipl.ing.arh. Irma Begović, dipl.ing.arh. Daliborka Pavlović, grad.teh.	Doris Horvat, mag.ing.kraj.arh. Karlo Žeželović,mag.oecol et. prot.nat./ mag.ing.agr.
Pečat predstavničkog tijela:	Predsjednik predstavničkog tijela: Matej Gušćić, struč.spec.oec.
Istovjetnost ovog prostornog plana s izvornikom ovjerava: ime, prezime i potpis	Pečat nadležnog tijela: