



SEKCIJA S-Z

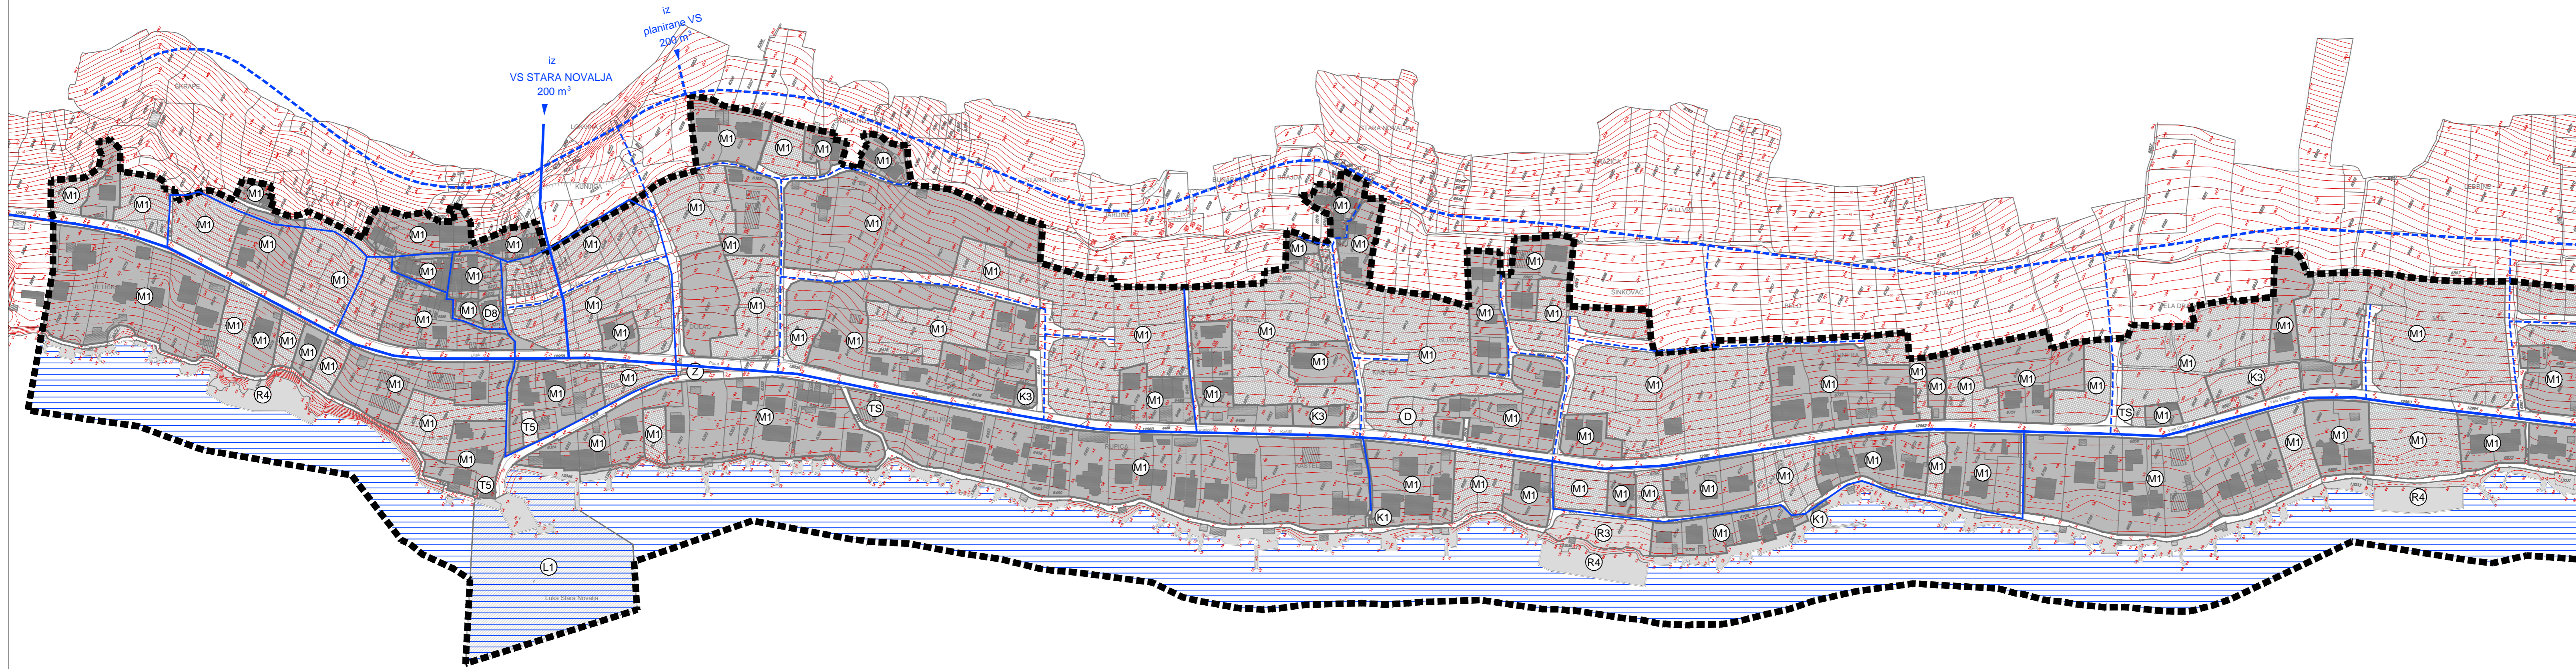

SEKCIJA J-I

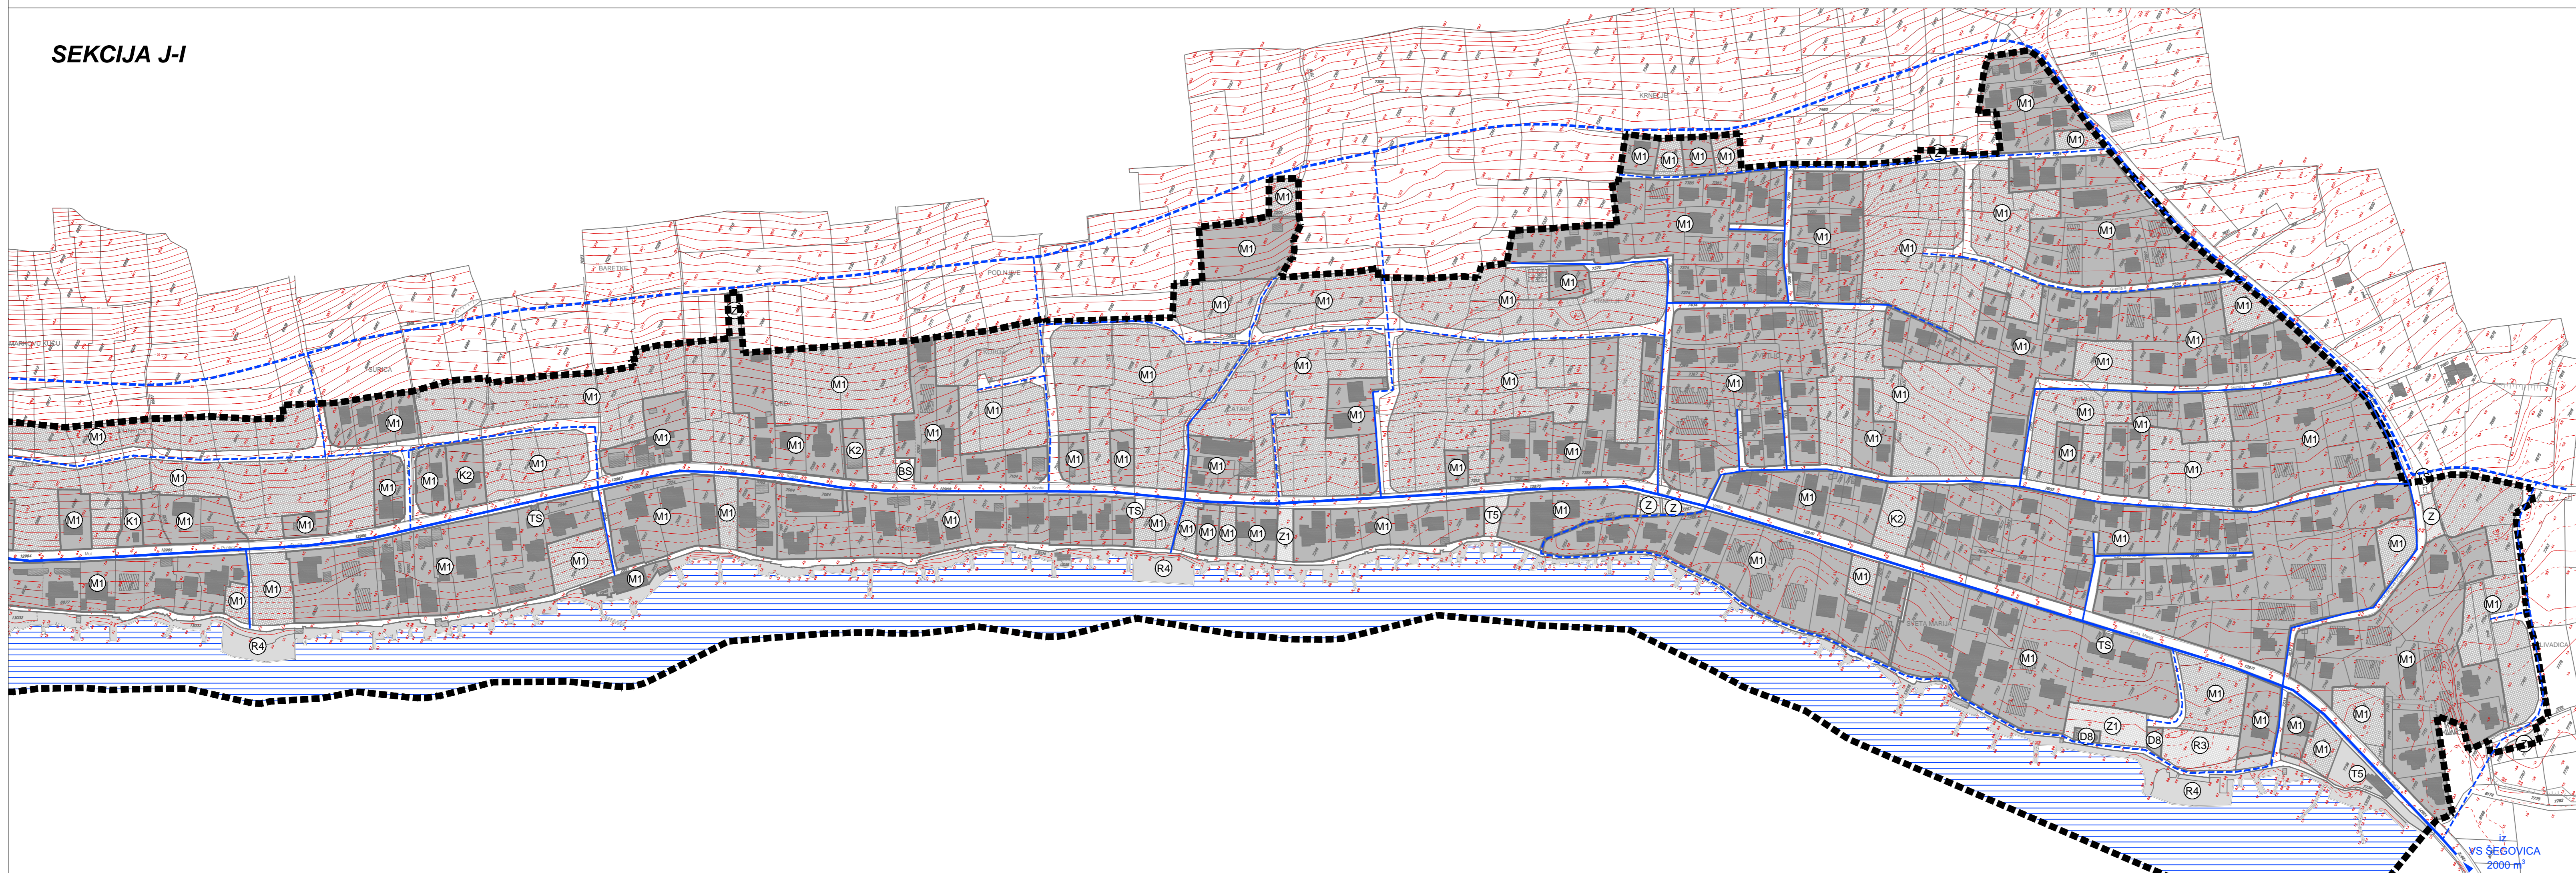

URBANISTIČKI PLAN UREĐENJA
NASELJA STARA NOVALJA
- II. IZMJENE I DOPUNE -



SEKCIJA S-Z SEKCIJA J-I

- GRANICE**
- GRANICA URBANISTIČKOG PLANA UREĐENJA
 - ZAŠTIĆENO OBALNO PODRUČJE
pojas na kopnu 70 metara od obalne linije
- KORIŠTENJE VODA**
- postojeće
 - planirano
 - — — — — MAGISTRALNI VODOOPSKRBNI CJEVOD
 - — — — — OSTALI VODOOPSKRBNI CJEVODOVI

PRIJEDLOG PLANA	
Županija:	LIČKO - SENJSKA ŽUPANIJA
Općina:	GRAD NOVALJA
Naziv prostornog plana:	II. IZMJENE I DOPUNE URBANISTIČKOG PLANA UREĐENJA NASELJA STARA NOVALJA
Naziv kartografskog prikaza:	PROMETNA, ULIČNA I KOMUNALNA INFRASTRUKTURNA MREŽA - KORIŠTENJE VODA
Broj kartografskog prikaza:	2.D
Mjerilo kartografskog prikaza:	1:2000
Odluka predstavničkog tijela o izradi plana (službeno glasilo):	Odluka predstavničkog tijela o donošenju plana (službeno glasilo):
Javna rasprava (datum objave):	Javni uvid održan:
Pečat tijela odgovornog za provođenje javne rasprave:	Odgovorna osoba za provođenje javne rasprave:
Gordana Vuković, dipl.ing.arh.	
Službenost na plan prema članku 108. Zakona o prostornom uređenju (Narodne novine br.153/13i 65/17)	
KLASA:	od
Pravna osoba/tijelo koje je izradilo plan:	Odgovorna osoba:
URBANISTIČKI INSTITUT HRVATSKE d.o.o. Frane Petrića 4, 10000 Zagreb, tel. 01/4804-300, fax. 01/4812-708	mr.sc. Ninoslav Dusper, dipl.ing.arh.
Pečat pravne osobetijela koje je izradilo plan:	
Odgovorni voditelj izrade nacrtaj prijedloga plana: Dunja Ožvatić, dipl.ing.arh.	Daliborka Pavlović, grad.teh. Doris Horvat, mag.ing.kraj.arh.
Stručni tim u izradi plana: Dunja Ožvatić, dipl.ing.arh. Petra Igrc, dipl.ing.arh. Karlo Žebović, mag.oecol.et. prot.nat./mag.ing.agr.	
Pečat predstavničkog tijela:	Predsjednik predstavničkog tijela:
	Vesna Šonje Allena, dipl.ing.arh.
Istovjetnost ovog prostornog plana s izvornikom ovjerava:	Pečat nadležnog tijela:
ime, prezime i potpis	