



LIČKO-SENJSKA ŽUPANIJA  
**GRAD NOVALJA**  
**II. IZMJENE I DOPUNE URBANISTIČKOG PLANA UREĐENJA**  
**GOSPODARSKE ZONE ZAGLAVA - PROZOR**

**2. PROMETNA, ULIČNA I KOMUNALNA**  
**INFRASTRUKTURNA MREŽA**

**2.d. VODNOGOSPODARSKI SUSTAV**  
**ODVODNJA OTPADNIH VODA**

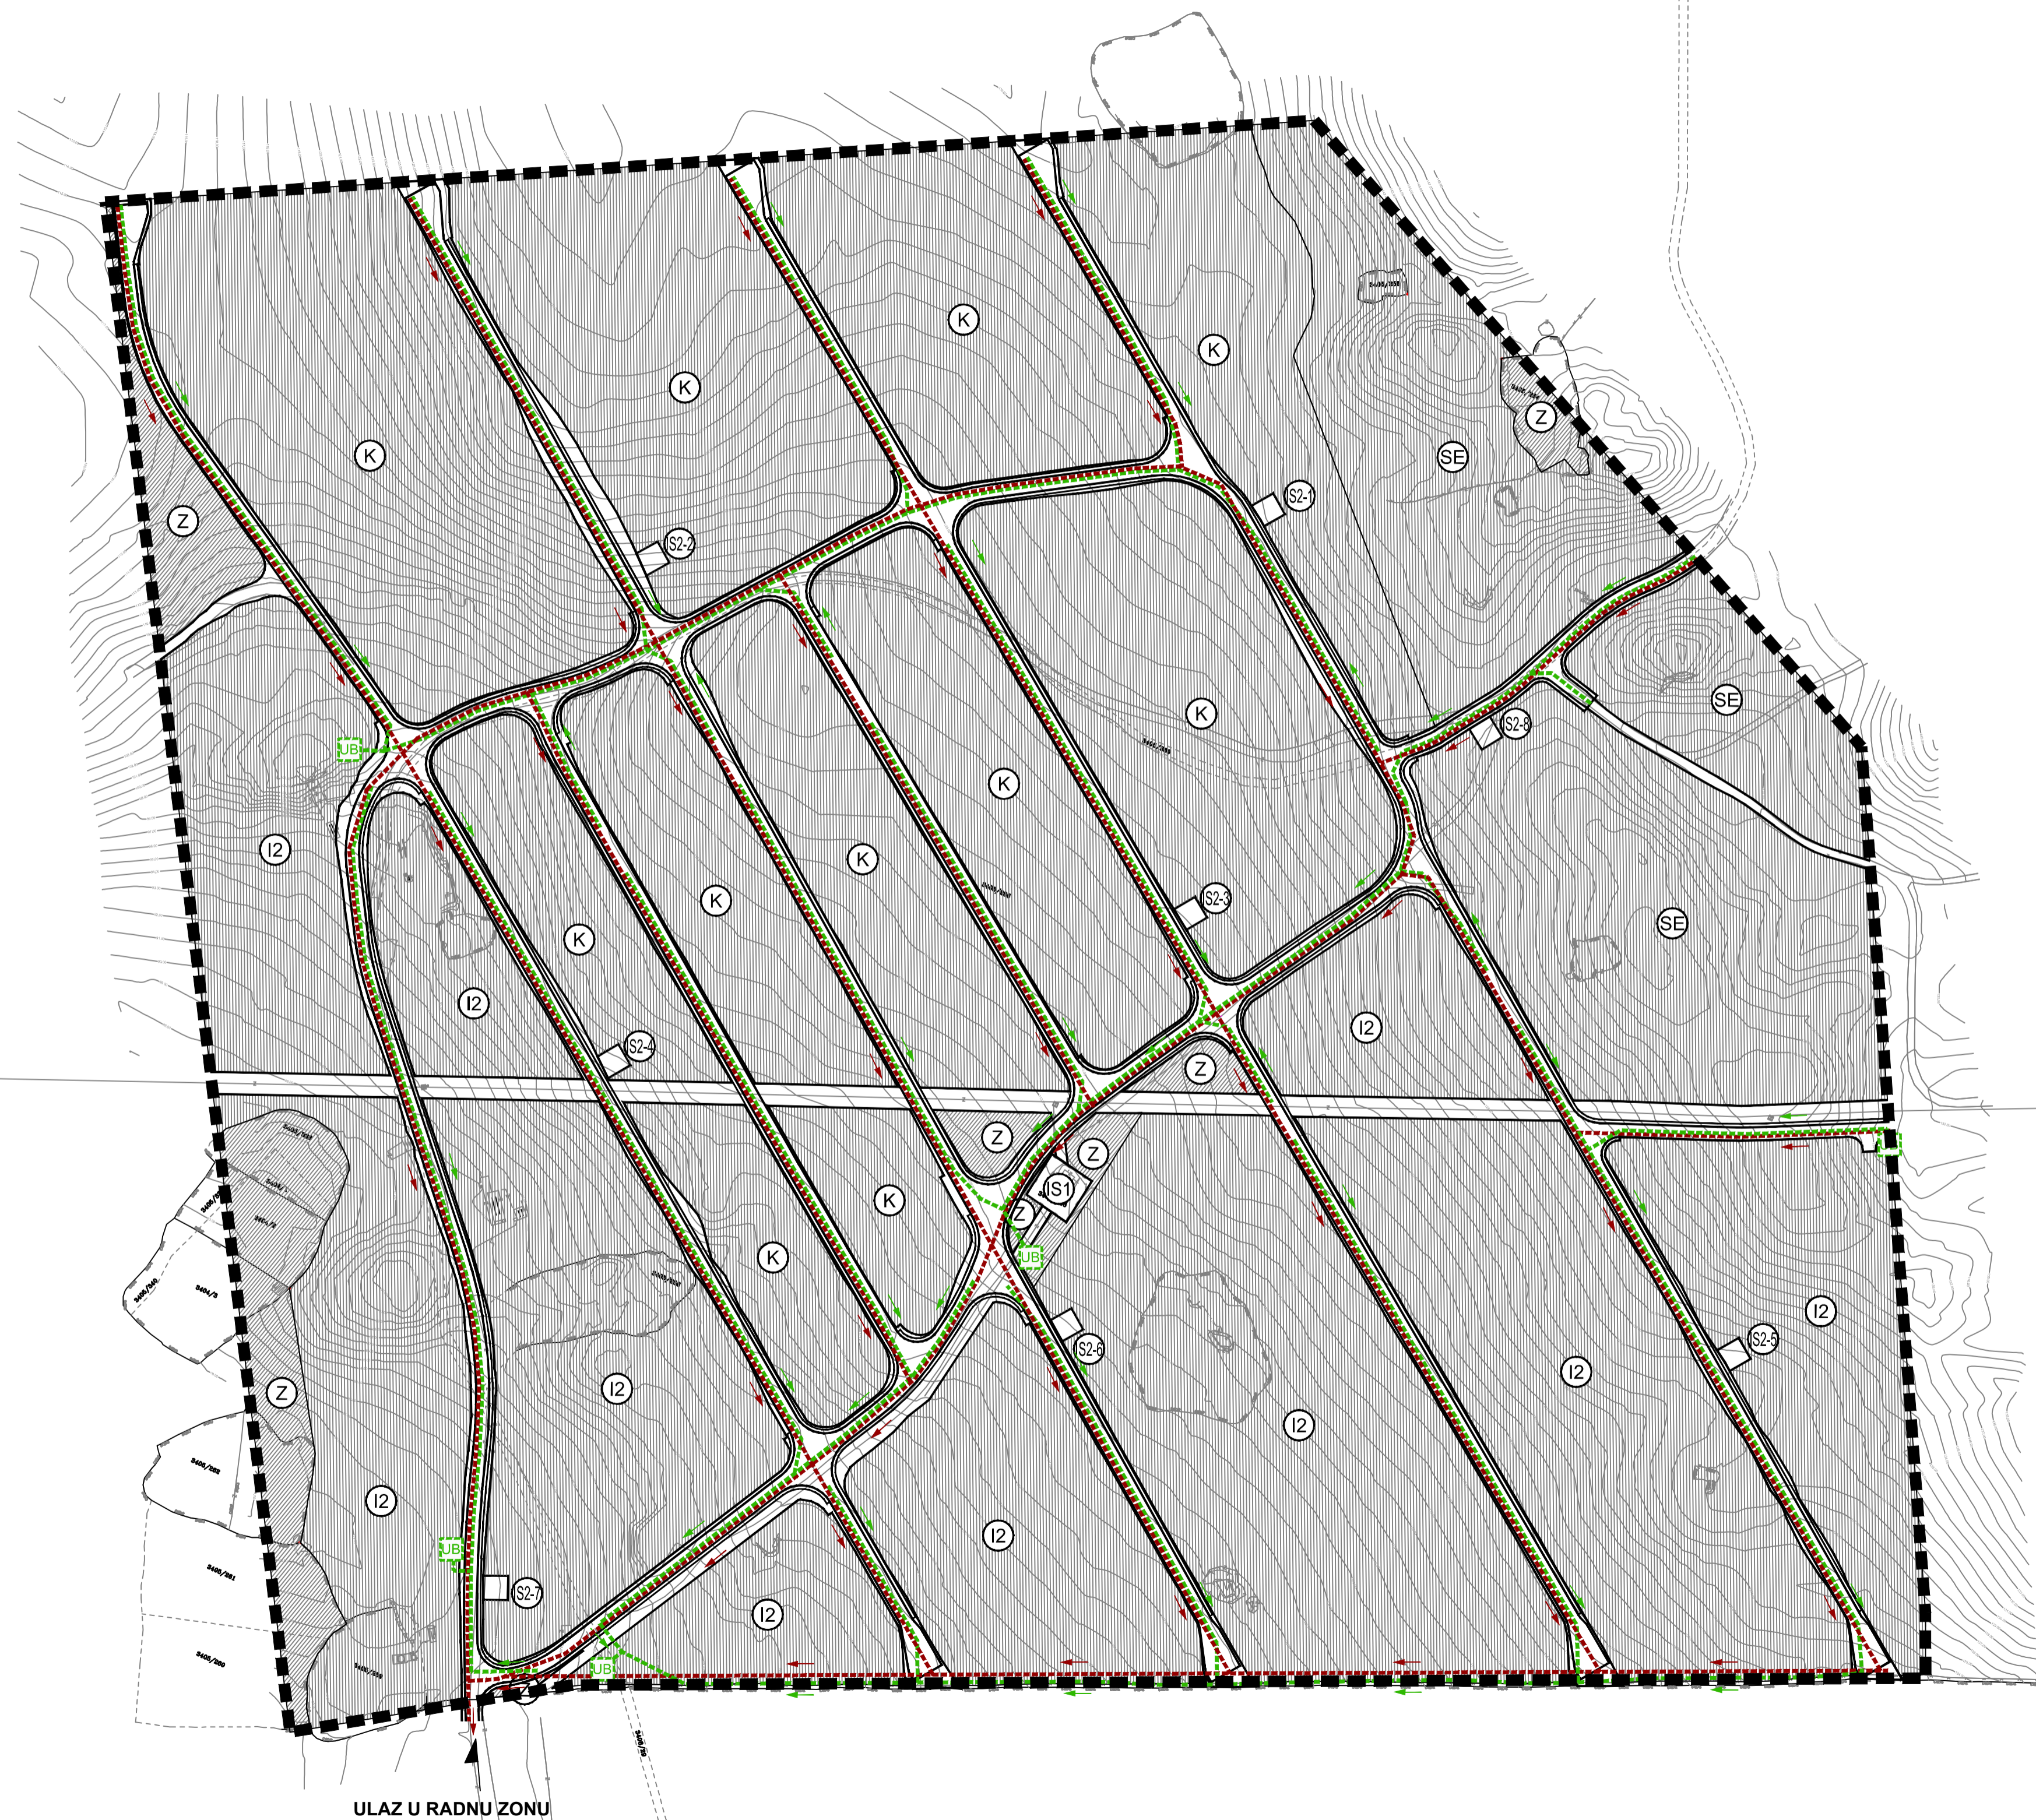

- GRANICE**
- OBUH VAT URBANISTIČKOG PLANA UREĐENJA
- PLANIRANA NAMJENA POVRŠINA**
- GOSPODARSKA NAMJENA-PROIZVODNA  
I2 - proizvodna - pretežito zanatska
  - GOSPODARSKA NAMJENA-POSLOVNA
  - GOSPODARSKA NAMJENA  
SE - sunčana elektrana
  - ZAŠTITNE ZELENE POVRŠINE
- JAVNE INFRASTRUKTURNE POVRŠINE**
- POVRŠINE INFRASTRUKTURNIH SUSTAVA  
IS1- površina vodospreme, IS2-(1-8) - površina trafostanice
  - PROMETNE POVRŠINE I POVRŠINE ZAŠTITNIH KORIDORA U SUSTAVU VODOOPSKRBE
- CESTOVNI PROMET**
- RUBNJAK
- VODNOGOSPODARSKI SUSTAV**  
**KORIŠTENJE VODA**  
**ODVODNJA OTPADNIH VODA**
- OSTALI DOVODNI KANALI
  - SMJER ODVODNJE OSTALIH DOVODNIH KANALA
  - KANAL OBORINSKE VODE
  - SMJER ODVODNJE OBORINSKE VODE
  - UPOJNI BUNAR

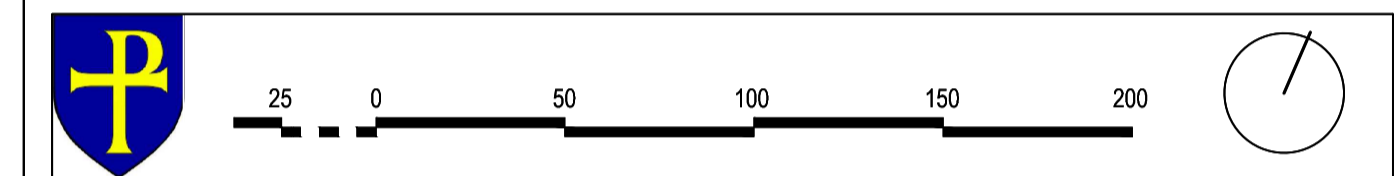

Županija: LIČKO-SENJSKA ŽUPANIJA  
 Općina/Grad: GRAD NOVALJA PRIJEDLOG PLANA

Naziv prostornog plana: II. IZMJENE I DOPUNE URBANISTIČKOG PLANA UREĐENJA  
 GOSPODARSKE ZONE ZAGLAVA PROZOR

Naziv kartografskog prikaza: PROMETNA, ULIČNA I KOMUNALNA INFRASTRUKTURNA MREŽA  
 VODNOGOSPODARSKI SUSTAV - ODVODNJA OTPADNIH VODA

Broj kartografskog prikaza: 2.d. Mjerilo kartografskog prikaza: 1:2000

Odluka o izradi plana (službeno glasilo): "Županijski glasnik" Ličko-senjske županije br. 33/22  
 Odluka predstavničkog tijela o donošenju plana (službeno glasilo): "Županijski glasnik" Ličko-senjske županije br. / /

Javna rasprava (datum objave): Javni uvid održan: od: do:

Pečat tijela odgovornog za provođenje javne rasprave: Odgovorna osoba za provođenje javne rasprave: Gordana Vuković, dipl.ing.arh.

Pravna osoba/tijelo koje je izradilo plan: URBANISTIČKI INSTITUT HRVATSKE d.o.o. Zagreb, Frane Petrića 4, tel. 01/4804-300, fax. 01/4812-708

Pečat pravne osobe/tijela koje je izradilo plan: Odgovorna osoba: mr.sc. Ninoslav Dusper, dipl.ing.arh.

Odgovorni voditelj izrade nacrtu prijedloga plana: Dunja Ožvatić, dipl.ing.arh.

Stručni tim u izradi plana: Dunja Ožvatić, dipl.ing.arh. Tamara Mihinjač Pleše, dipl.ing.arh. Daliborka Pavlović, građ.teh. Doris Horvat, mag.ing.kraj.arh. Karlo Žebčević, mag.oecol.et. prot.nat./mag.ing.agr.

Pečat predstavničkog tijela: Predsjednik predstavničkog tijela: Matej Guščić, struč.spec.oec.

Istovjetnost ovog prostornog plana s izvornikom ovjerava: (ime, prezime i potpis) Pečat nadležnog tijela: