



SEKCIJA S-Z

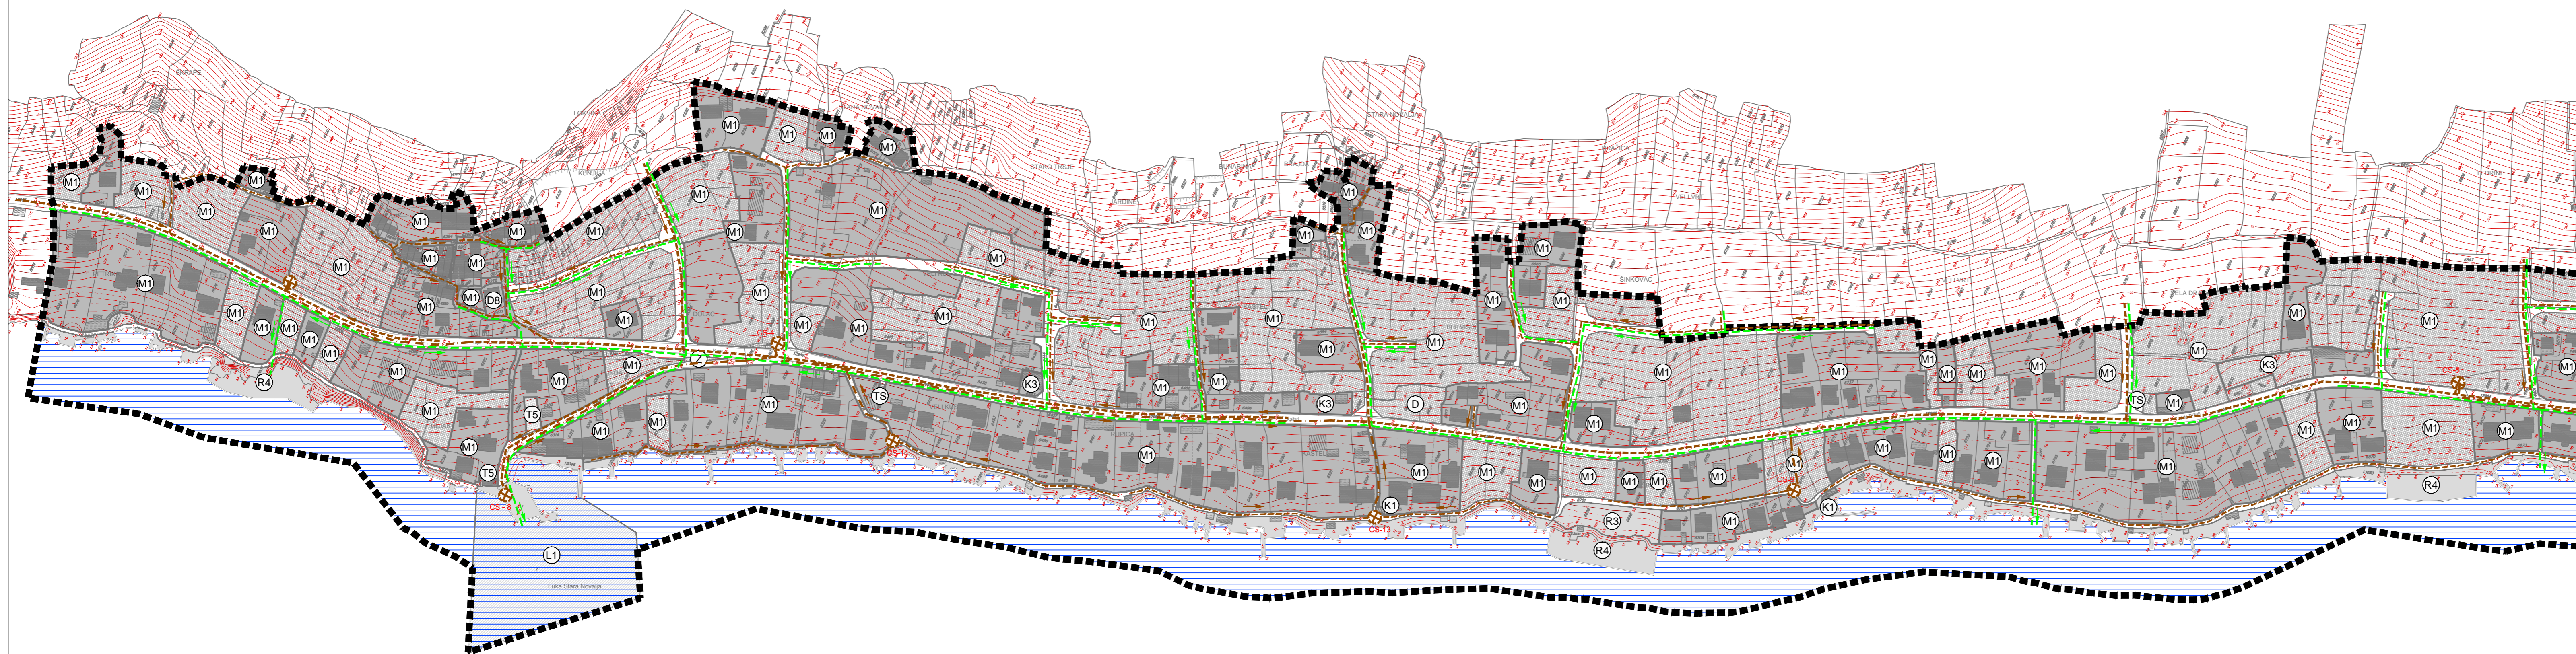

SEKCIJA J-I

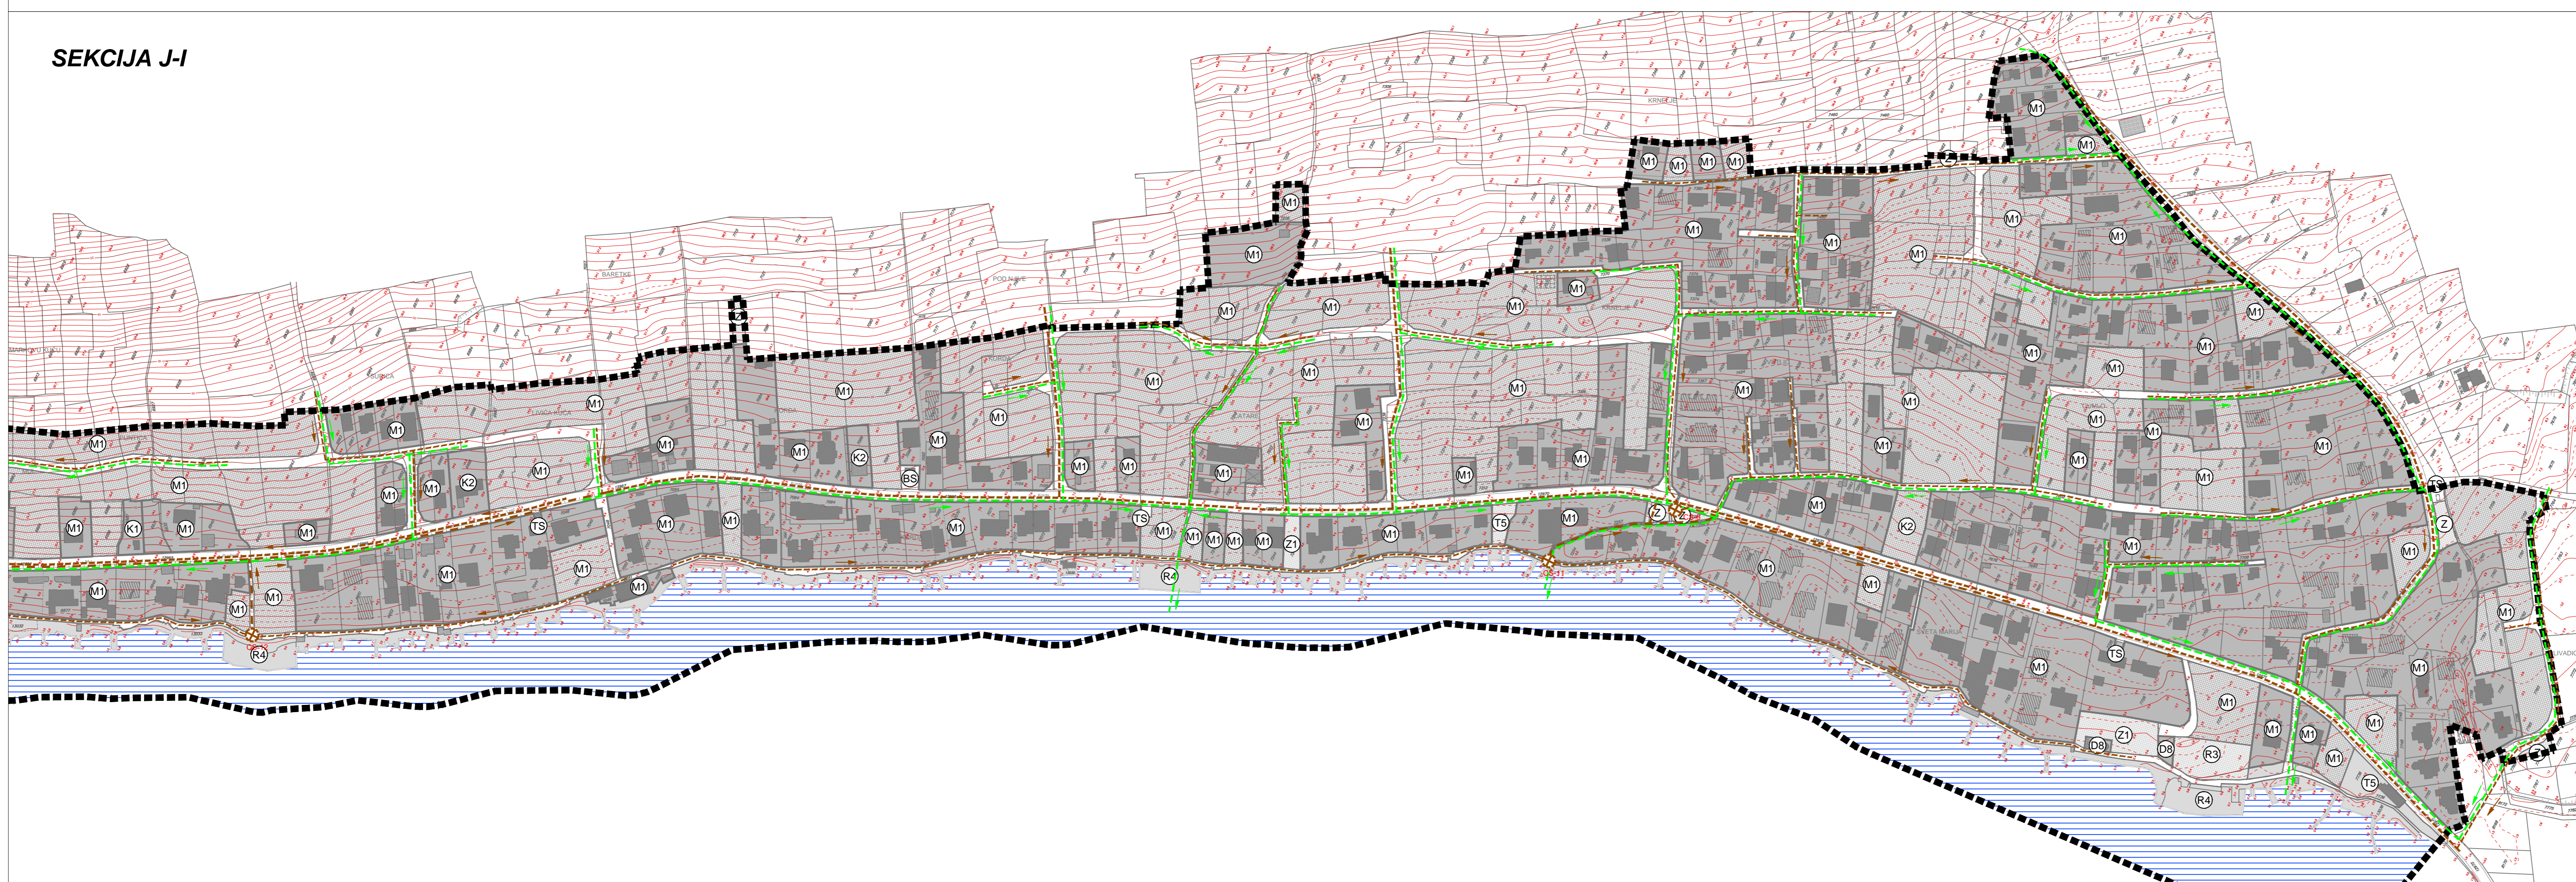

URBANISTIČKI PLAN UREĐENJA
 NASELJA STARA NOVALJA
 - II. IZMJENE I DOPUNE -



SEKCIJA S-Z	SEKCIJA J-I
-------------	-------------

- GRANICE**
- GRANICA URBANISTIČKOG PLANA UREĐENJA
 - ZAŠTIĆENO OBALNO PODRUČJE
pojas na kopnu 70 metara od obalne linije
- ODVODNJA OTPADNIH VODA**
- GLAVNI DOVODNI KANAL (KOLEKTOR)
 - OSTALI DOVODNI KANALI
 - TLAČNI VOD
 - ⊕ CRPNA STANICA
 - OBORINSKA ODVODNJA

PRIJEDLOG PLANA	
Županija:	LIČKO - SENJSKA ŽUPANIJA
Općina:	GRAD NOVALJA
Naziv prostornog plana:	II. IZMJENE I DOPUNE URBANISTIČKOG PLANA UREĐENJA NASELJA STARA NOVALJA
Naziv kartografskog prikaza:	PROMETNA, ULIČNA I KOMUNALNA INFRASTRUKTURNA MREŽA - ODVODNJA OTPADNIH VODA
Broj kartografskog prikaza:	2.E
Mjerilo kartografskog prikaza:	1:2000
Odluka predstavničkog tijela o izradi plana (službeno glasilo):	Odluka predstavničkog tijela o donošenju plana (službeno glasilo):
"Županijski glasnik", br. 20/18	"Županijski glasnik", br. ...
Javna rasprava (datum objave):	Javni uvid održan:
	od: do:
Pečat tijela odgovornog za provođenje javne rasprave:	Odgovorna osoba za provođenje javne rasprave:
	Gordana Vuković, dipl.ing.arh.
Službenost na plan prema članku 108. Zakona o prostornom uređenju (Narodne novine br.153/13i 65/17)	
KLASA: ...	od ...
Pravna osoba/tijelo koje je izradilo plan:	
URBANISTIČKI INSTITUT HRVATSKE d.o.o.	
Frane Petrica 4, 10000 Zagreb, tel. 01/4804-300, fax. 01/4812-708	
Pečat pravne osobe/tijela koje je izradilo plan:	Odgovorna osoba:
	mr.sc. Ninoslav Dusper, dipl.ing.arh.
Odgovorni voditelj izrade nacrtu prijedloga plana:	
Dunja Ožvatić, dipl.ing.arh.	
Stručni tim u izradi plana:	
Dunja Ožvatić, dipl.ing.arh.	Daliborka Pavlović, grad.teh.
Petra Igrc, dipl.ing.arh.	Doris Horvat, mag.ing.kraj.arh.
Karlo Žebović, mag.oecol.et. prot.nat./mag.ing.agr.	
Pečat predstavničkog tijela:	Predsjednik predstavničkog tijela:
	Vesna Šonje Allena, dipl.ing.arh.
Istovjetnost ovog prostornog plana s izvornikom	Pečat nadležnog tijela:
ovjerava:	
ime, prezime i potpis	