



SEKCIJA S-Z

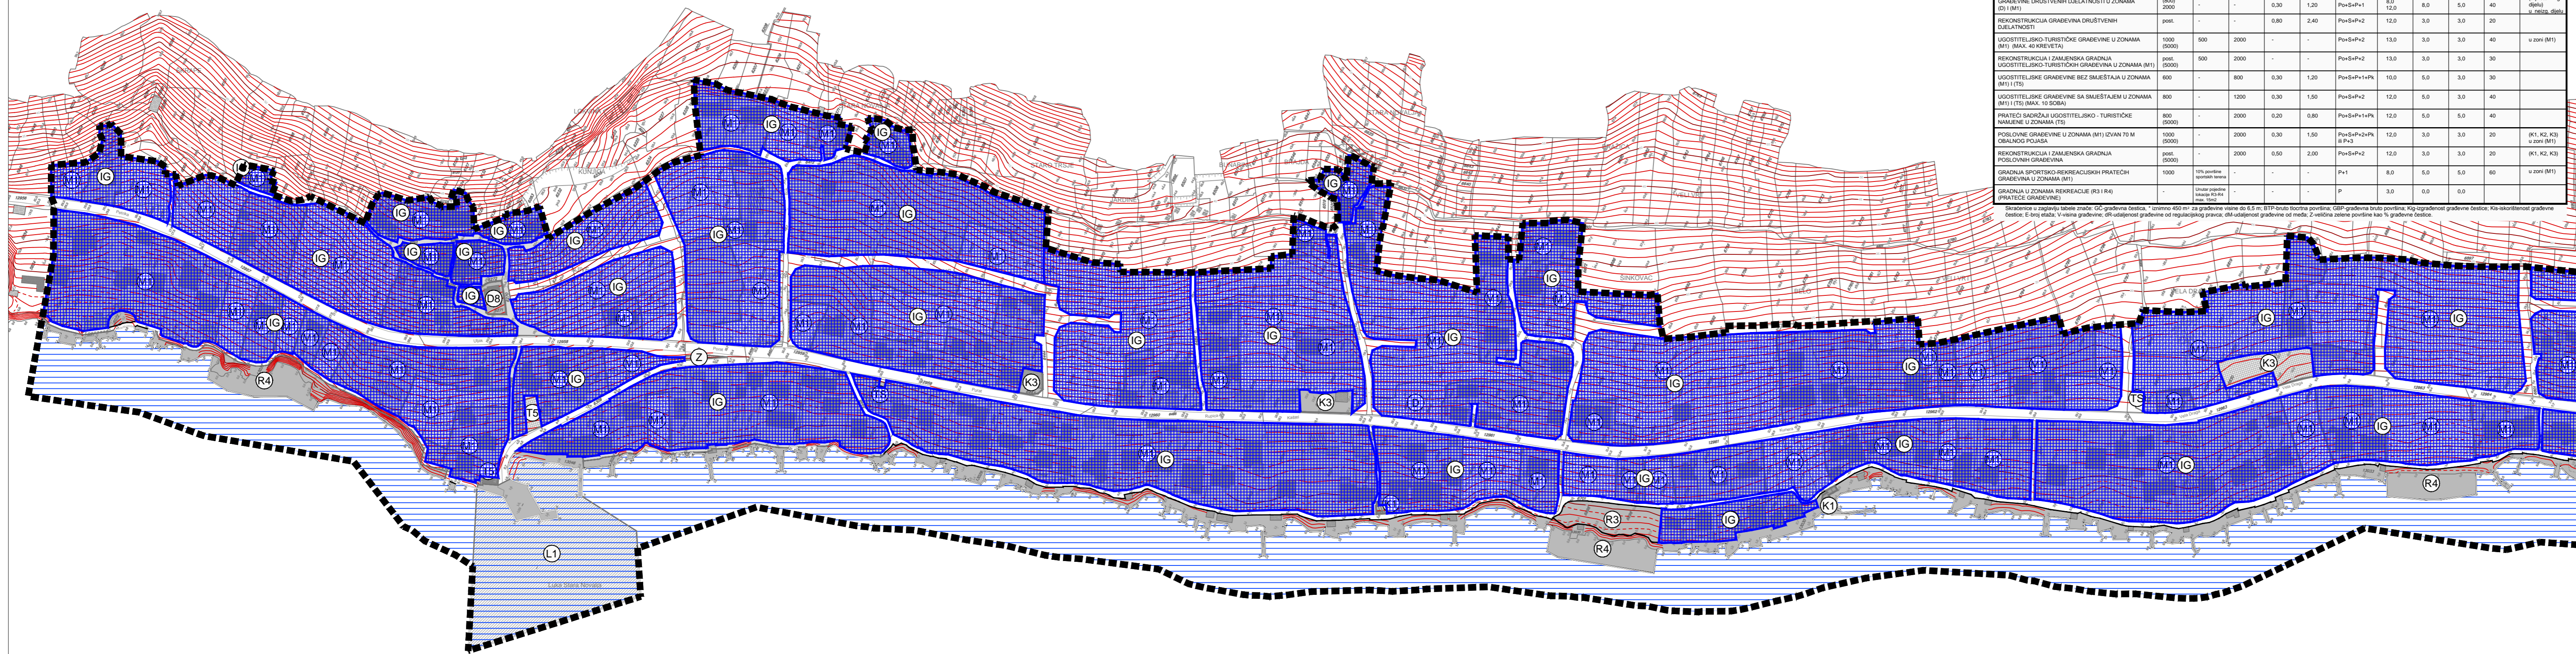

SEKCIJA J-I

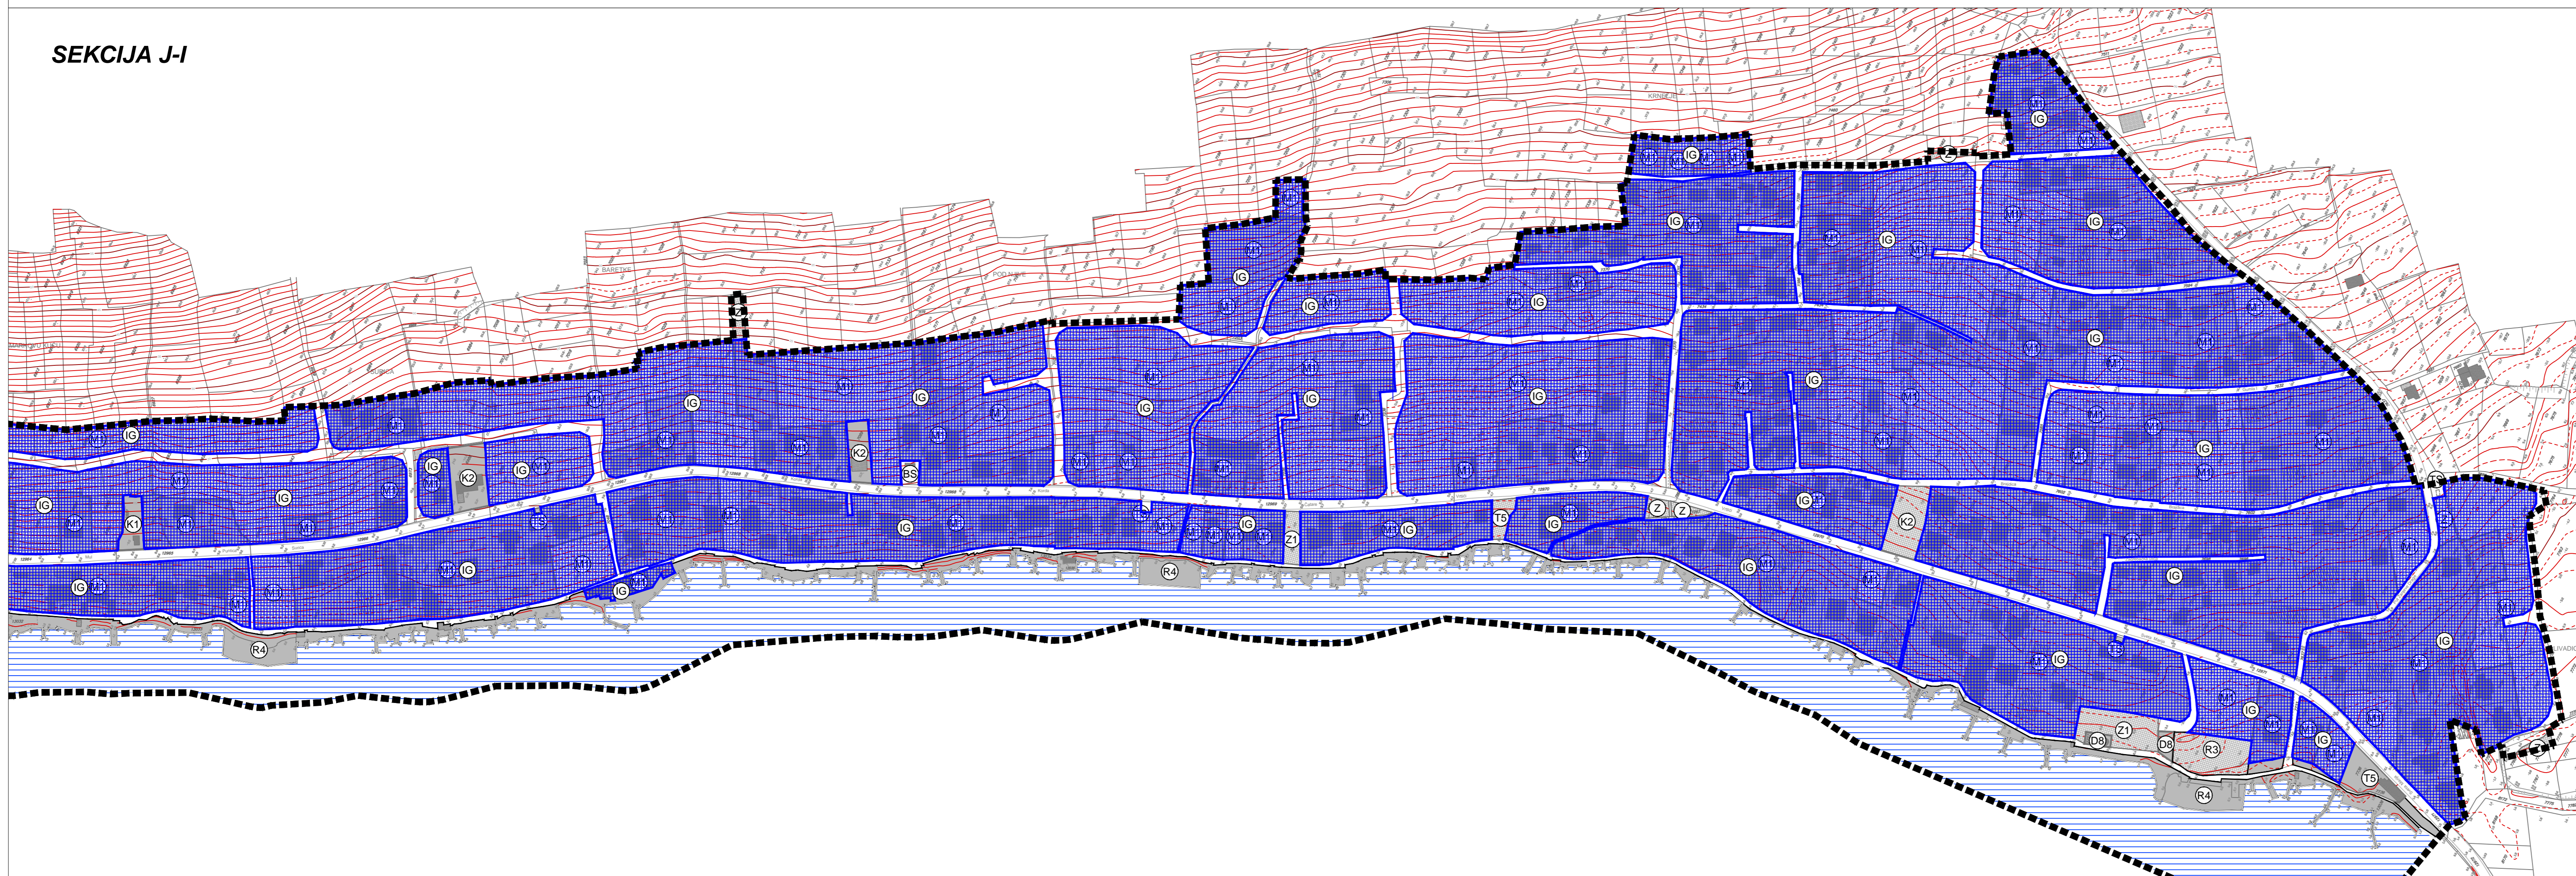

UVJETI GRADNJE U NAMJESKIM ZONAMA PLANA

VRSTA GRADEVINE I NAČIN GRADNJE	MIN (MAX) GC	MAX BTP	MAX GBP	MAX KIG	MAX KIS	MAX E	MAX V	MIN dR	MIN dM	MIN Z	NAMJENA GRADEVINE
INDIVIDUALNE STAMBENE - NEKONSTRUKCIJSKI	1000-1500	200-300	500-600	0,20	0,70	Pu-S-P+1+Pk	9,5	5,0	3,0	30	(S, M)
INDIVIDUALNE STAMBENE - KONSTRUKCIJSKI	1000-1500	200-300	500-600	0,20	0,80	Pu-S-P+1+Pk	9,5	5,0	3,0	30	(S, M)
INDIVIDUALNE STAMBENE - UZDARANI DIO NASELJA	300	200-300	500-600	0,20	0,70	Pu-S-P+1+Pk	9,5	5,0	3,0 (11,0)	30	(S, M)
INDIVIDUALNE STAMBENE - UZDARANI DIO NASELJA	300	200-300	500-600	0,20	0,80	Pu-S-P+1+Pk	9,5	5,0	3,0 (11,0)	30	(S, M)
INDIVIDUALNE STAMBENE GRADEVINE REKONSTRUKCIJSKE	1000	200-300	500-600	0,20	0,70	Pu-S-P+1+Pk	9,5	5,0	3,0 (11,0)	30	(S, M)
INDIVIDUALNE STAMBENE GRADEVINE REKONSTRUKCIJSKE	1000	200-300	500-600	0,20	0,80	Pu-S-P+1+Pk	9,5	5,0	3,0 (11,0)	30	(S, M)
GRADNJE DRUŠTVENI DELATNOSTI U ZONAMA (DZ)	1000	-	-	0,30	1,20	Pu-S-P+1	8,0	5,0	5,0	40	(D, Z)
REKONSTRUKCIJA GRADEVINA DRUŠTVENI DELATNOSTI	1000	-	-	0,80	2,40	Pu-S-P+2	12,0	5,0	3,0	20	(D, Z)
UGOSTITELJSKO-TURISTIČKE GRADEVINE U ZONAMA (TU)	1000	500	2000	-	-	Pu-S-P+2	13,0	5,0	3,0	40	(D, Z)
REKONSTRUKCIJA I ZAMJENSKA GRADNJA UGOSTITELJSKO-TURISTIČKE GRADEVINE U ZONAMA (TU)	1000	500	2000	-	-	Pu-S-P+2	13,0	5,0	3,0	30	(D, Z)
UGOSTITELJSKE GRADEVINE BEZ SVAJETAŠTA U ZONAMA (BU)	800	-	800	0,30	1,20	Pu-S-P+1+Pk	10,0	5,0	3,0	30	(B, U)
UGOSTITELJSKE GRADEVINE SA SVAJETAŠTA U ZONAMA (BU)	800	-	1200	0,30	1,50	Pu-S-P+2	12,0	5,0	3,0	40	(B, U)
PRATEĆE SADRŽAJ UGOSTITELJSKO - TURISTIČKE NAMJENE U ZONAMA (TS)	900	-	2000	0,20	0,80	Pu-S-P+1+Pk	12,0	5,0	3,0	40	(S, M)
POSLOVNE GRADEVINE U ZONAMA (BU) IZVAN TRŽIŠTA	1000	-	2000	0,30	1,50	Pu-S-P+2/3	12,0	5,0	3,0	20	(K), (K), (K)
POSLOVNE GRADEVINE U ZONAMA (BU) IZVAN TRŽIŠTA	1000	-	2000	0,30	2,00	Pu-S-P+2	12,0	5,0	3,0	20	(K), (K), (K)
GRADNJA SPORTSKO REKREACIJSKI PRATEĆE NAMJENE U ZONAMA (BU)	1000	-	-	-	-	P+1	8,0	5,0	5,0	60	(S, M)
GRADNJA U ZONAMA REKREACIJSKI PRATEĆE NAMJENE U ZONAMA (BU)	1000	-	-	-	-	P	3,0	0,0	0,0	-	(S, M)

URBANISTIČKI PLAN UREĐENJA NASELJA STARA NOVALJA - II. IZMJENE I DOPUNE -



SEKCIJA S-Z SEKCIJA J-I

- GRANICE**
- GRANICA URBANISTIČKOG PLANA UREĐENJA
 - ZAŠTIĆENO OBALNO PODRUČJE
- NAČIN I UVJETI GRADNJE**
- SAMOSTOJEĆA GRADNJA - INDIVIDUALNA STAMBENA GRADNJA

PRIJEDLOG PLANA

Županija:	LIČKO - SENJSKA ŽUPANIJA	
Općina:	GRAD NOVALJA	
Naziv prostornog plana: II. IZMJENE I DOPUNE URBANISTIČKOG PLANA UREĐENJA NASELJA STARA NOVALJA		
Naziv kartografskog prikaza:	NAČIN I UVJETI GRADNJE	
Broj kartografskog prikaza:	4.	Mjerilo kartografskog prikaza: 1:2000
Odluka predstavničkog tijela o izradi plana (službeno glasilo):	"Županijski glasnik", br. 20/18	Odluka predstavničkog tijela o donošenju plana (službeno glasilo): "Županijski glasnik", br.
Javna rasprava (datum objave):		Javni uvid održan: od: do:
Pečat tijela odgovornog za provođenje javne rasprave:		Odgovorna osoba za provođenje javne rasprave: Gordana Vuković, dipl.ing.arh.
Službenost na plan prema članku 108. Zakona o prostornom uređenju (Narodne novine br.153/13i 65/17)	KLASA: _____, URBROJ: _____	od _____
Pravna osoba/tijelo koje je izradilo plan: URBANISTIČKI INSTITUT HRVATSKE d.o.o. Frane Petrića 4, 10000 Zagreb, tel. 01/4804-300, fax. 01/4812-708	Pečat pravne osobe/tijela koje je izradilo plan:	Odgovorna osoba: mr.sc. Ninoslav Dusper, dipl.ing.arh.
Odgovorni voditelj izrade nacrtu prijedloga plana: Dunja Ožvatić, dipl.ing.arh.	Stručni tim u izradi plana: Dunja Ožvatić, dipl.ing.arh. Petra Igrc, dipl.ing.arh. Karlo Žebović, mag.oecol et. prot.nat./mag.ing.agr.	Daliborka Pavlović, grad.teh. Doris Horvat, mag.ing.kraj.arh.
Pečat predstavničkog tijela:		Predsjednik predstavničkog tijela: Vesna Šonje Allena, dipl.ing.arh.
Istovjetnost ovog prostornog plana s izvornikom ovjerava:	ime, prezime i potpis	Pečat nadležnog tijela: