



SEKCIJA S-Z

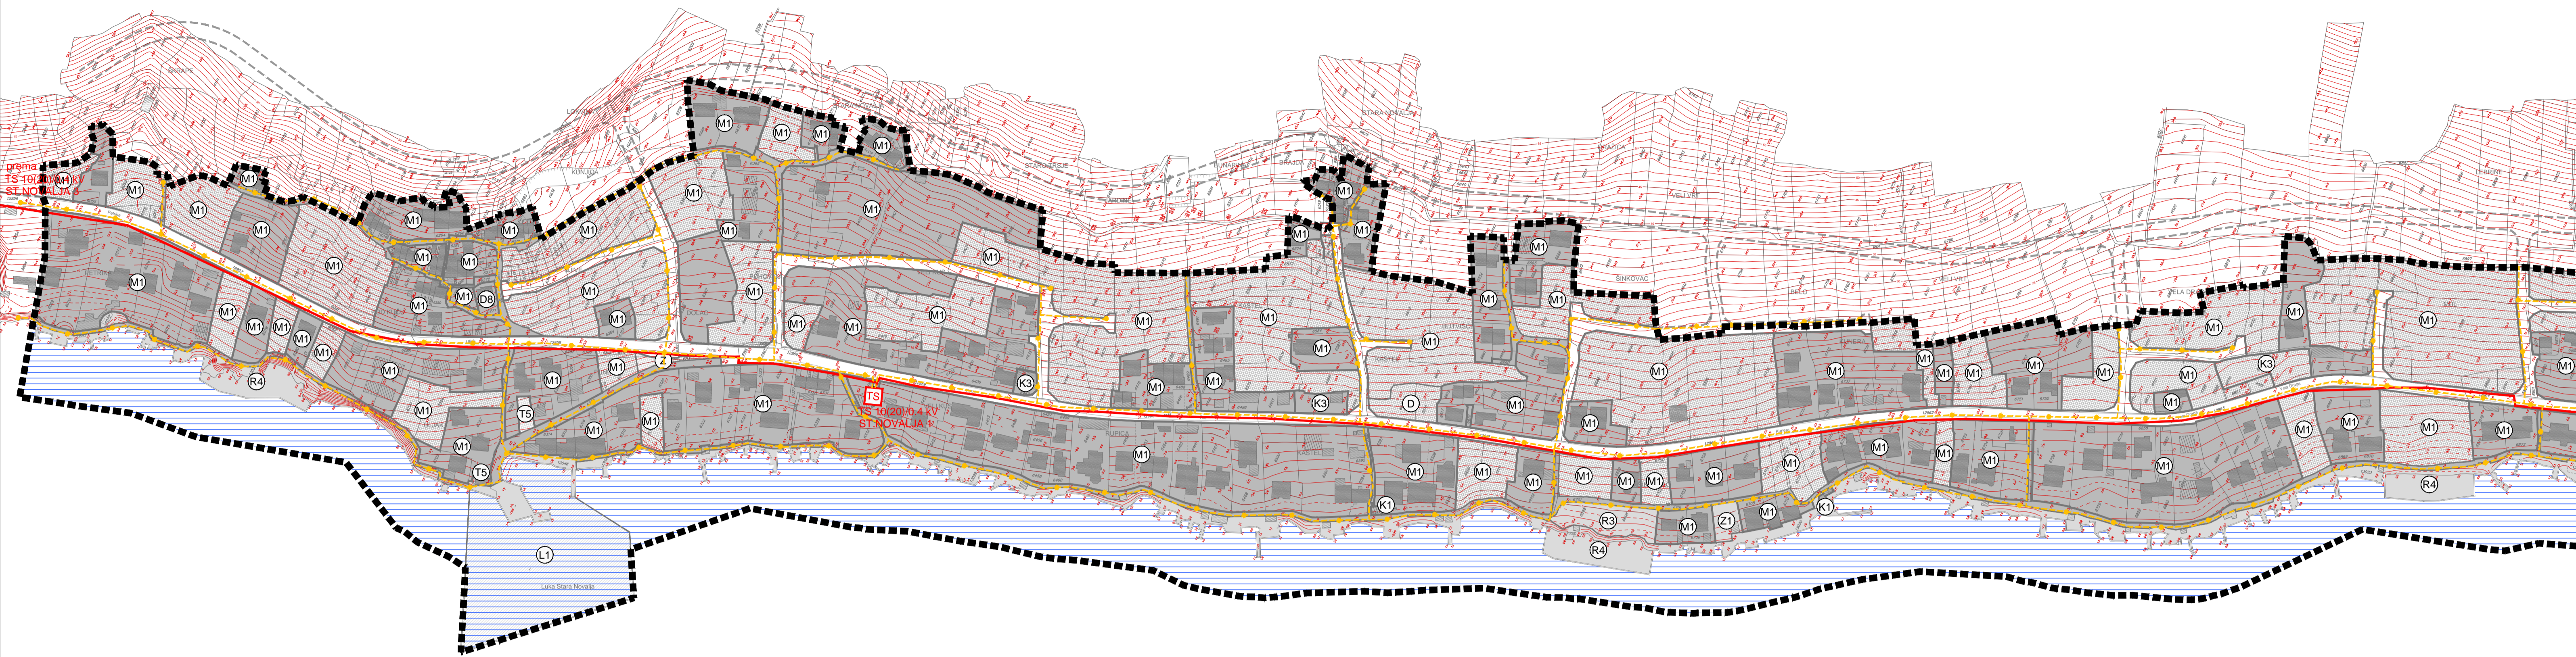

SEKCIJA J-I

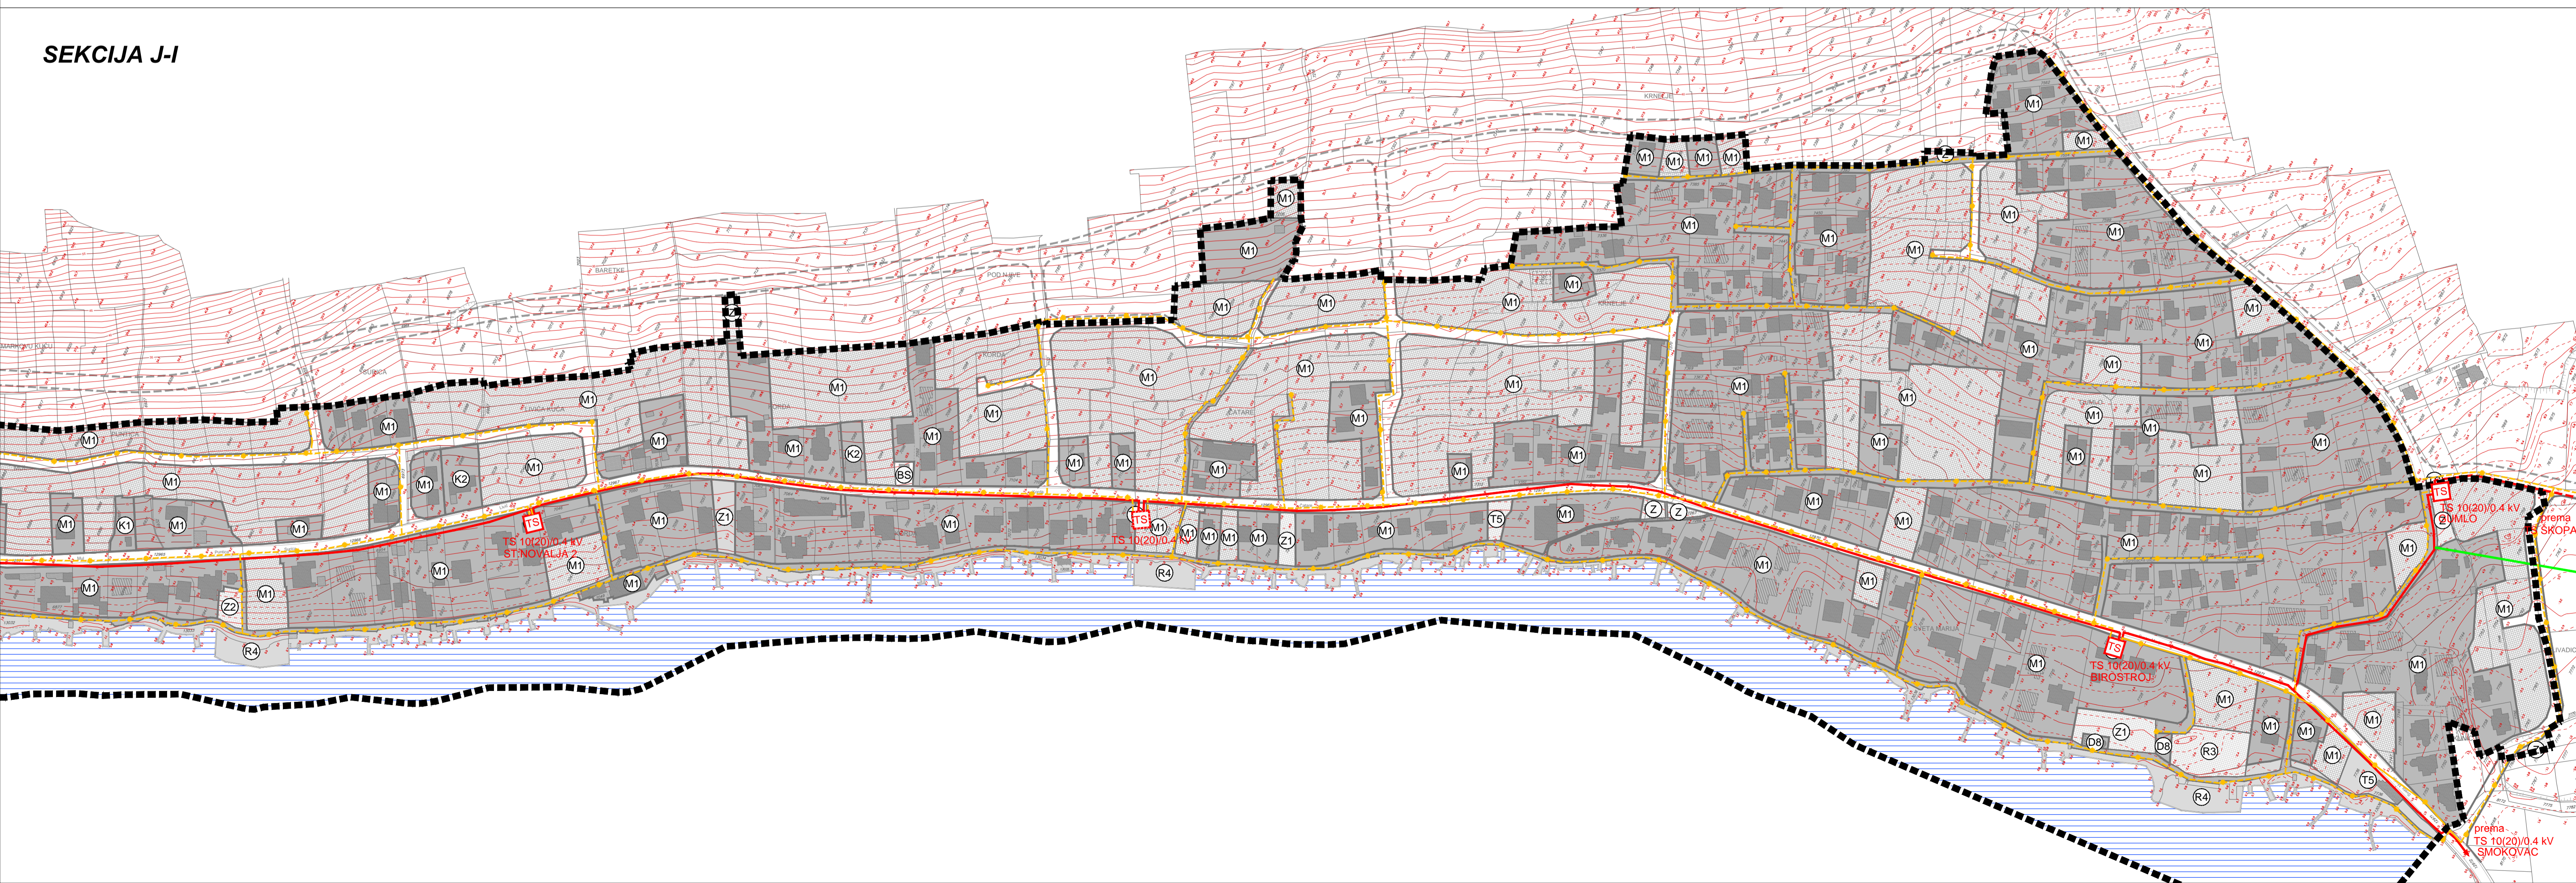

URBANISTIČKI PLAN UREĐENJA  
NASELJA STARA NOVALJA  
- IZMJENE I DOPUNE -



SEKCIJA S-Z	SEKCIJA J-I
-------------	-------------

- GRANICE**
- GRANICA URBANISTIČKOG PLANA UREĐENJA
  - ZAŠTIĆENO OBALNO PODRUČJE  
pojas na kopnu 70 metara od obalne linije
- ENERGETSKI SUSTAV**
- postojeće    planirano
- TS 10(20)/0,4 kV
  - KABELSKI DALEKOVOD 20 kV
  - ZRAČNI DALEKOVOD 20 kV
  - VOD JAVNE RASVJETE

**IZMJENE I DOPUNE:**  
- dopune mreže u skladu sa planiranim novim prometnicama

**URIJEDLOG PLANA**

Županija:	LIČKO - SENJSKA ŽUPANIJA
Općina:	GRAD NOVALJA
Naziv prostornog plana:	IZMJENE I DOPUNE URBANISTIČKOG PLANA UREĐENJA NASELJA STARA NOVALJA
Naziv kartografskog prikaza:	PROMETNA, ULIČNA I KOMUNALNA INFRASTRUKTURNA MREŽA - ENERGETSKI SUSTAV
Broj kartografskog prikaza:	2.C
Mjerilo kartografskog prikaza:	1:2000
Odluka predstavničkog tijela o izradi plana (službeno glasilo):	Odluka predstavničkog tijela o donošenju plana (službeno glasilo):
"Županijski glasnik", br. 11/15	"Županijski glasnik", br. 11/15
Javna rasprava (datum objave):	Javni uvid održan:
	od:
	do:
Pečat tijela odgovornog za provođenje javne rasprave:	Odgovorna osoba za provođenje javne rasprave:
	Gordana Vuković, dipl.ing.arh.
Suglasnost na plan prema članku 108. Zakona o prostornom uređenju ( Narodne novine br.153/13)	
Pravna osoba/tijelo koje je izradilo plan: URBANISTIČKI INSTITUT HRVATSKE d.o.o. Frane Petrića 4, 10000 Zagreb, tel. 01/4804-300, fax. 01/4812-708	
Pečat pravne osobe/tijela koje je izradilo plan:	Odgovorna osoba:
	mr.sc. Ninoslav Dusper, dipl.ing.arh.
Odgovorni voditelj izrade nacrtu prijedloga plana: Dunja Ozvatić, dipl.ing.arh.	
Stručni tim u izradi plana: Dunja Ozvatić, dipl.ing.arh. Petra Igr, dipl.ing.arh. Nikola Adrović, mag.ing.aedif.	Dean Vučić, ing.geod. Karlo Žebčević, mag.oecol.et. prot.nat./mag.ing.agr.
Pečat predstavničkog tijela:	Predsjednik predstavničkog tijela:
	ime, prezime i potpis
Istovjetnost ovog prostornog plana s izvornikom ovjereva:	Pečat nadležnog tijela:
ime, prezime i potpis	