GEODETSKA POSLOVNICA
TRI-TOM d.o.o.
10000 ZAGREB, CRNČIĆEVA 38
TEL/FAX: + 385 (1) 2334 296, MOBITEL: 091 661 97 22

S

SITUACIJSKI PLAN

INDUSTRIJSKA ZONA NOVALJA (Čiponjac)
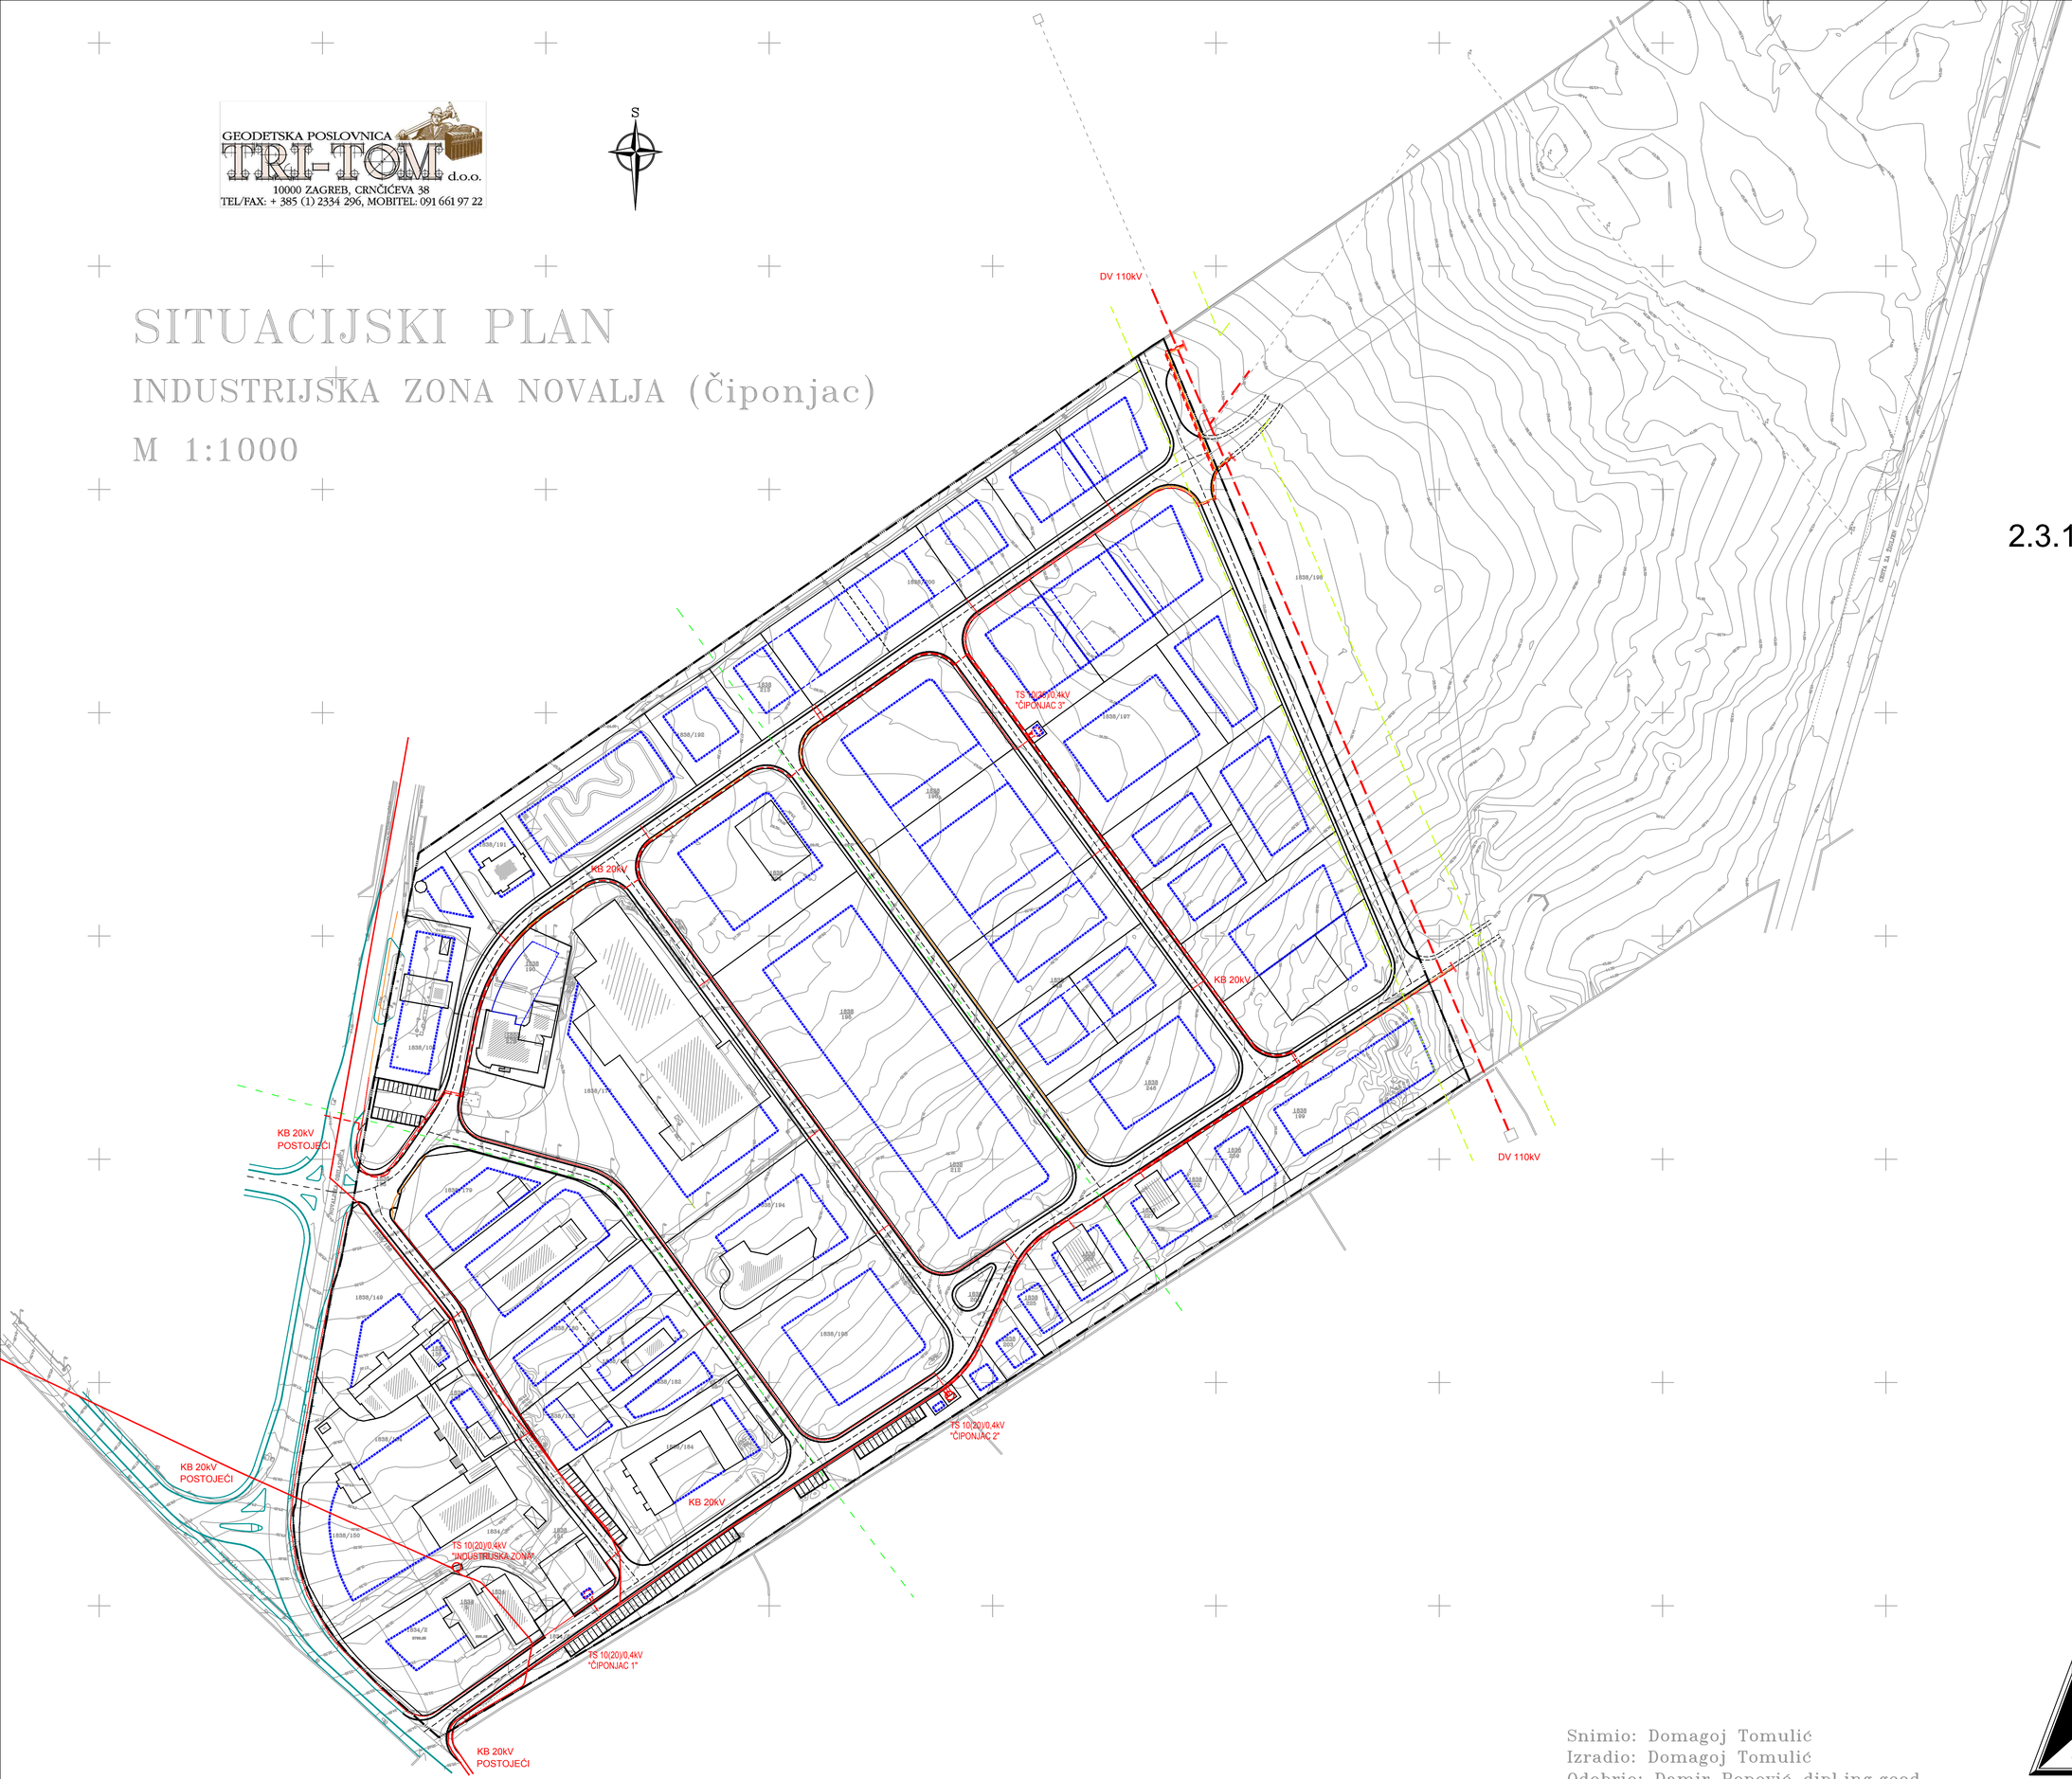
M 1:1000