


CILJANE IZMJENE I DOPUNE URBANISTIČKOG PLANA UREĐENJA DIJELA PODUZETNIČKE ZONE ČIPONJAC

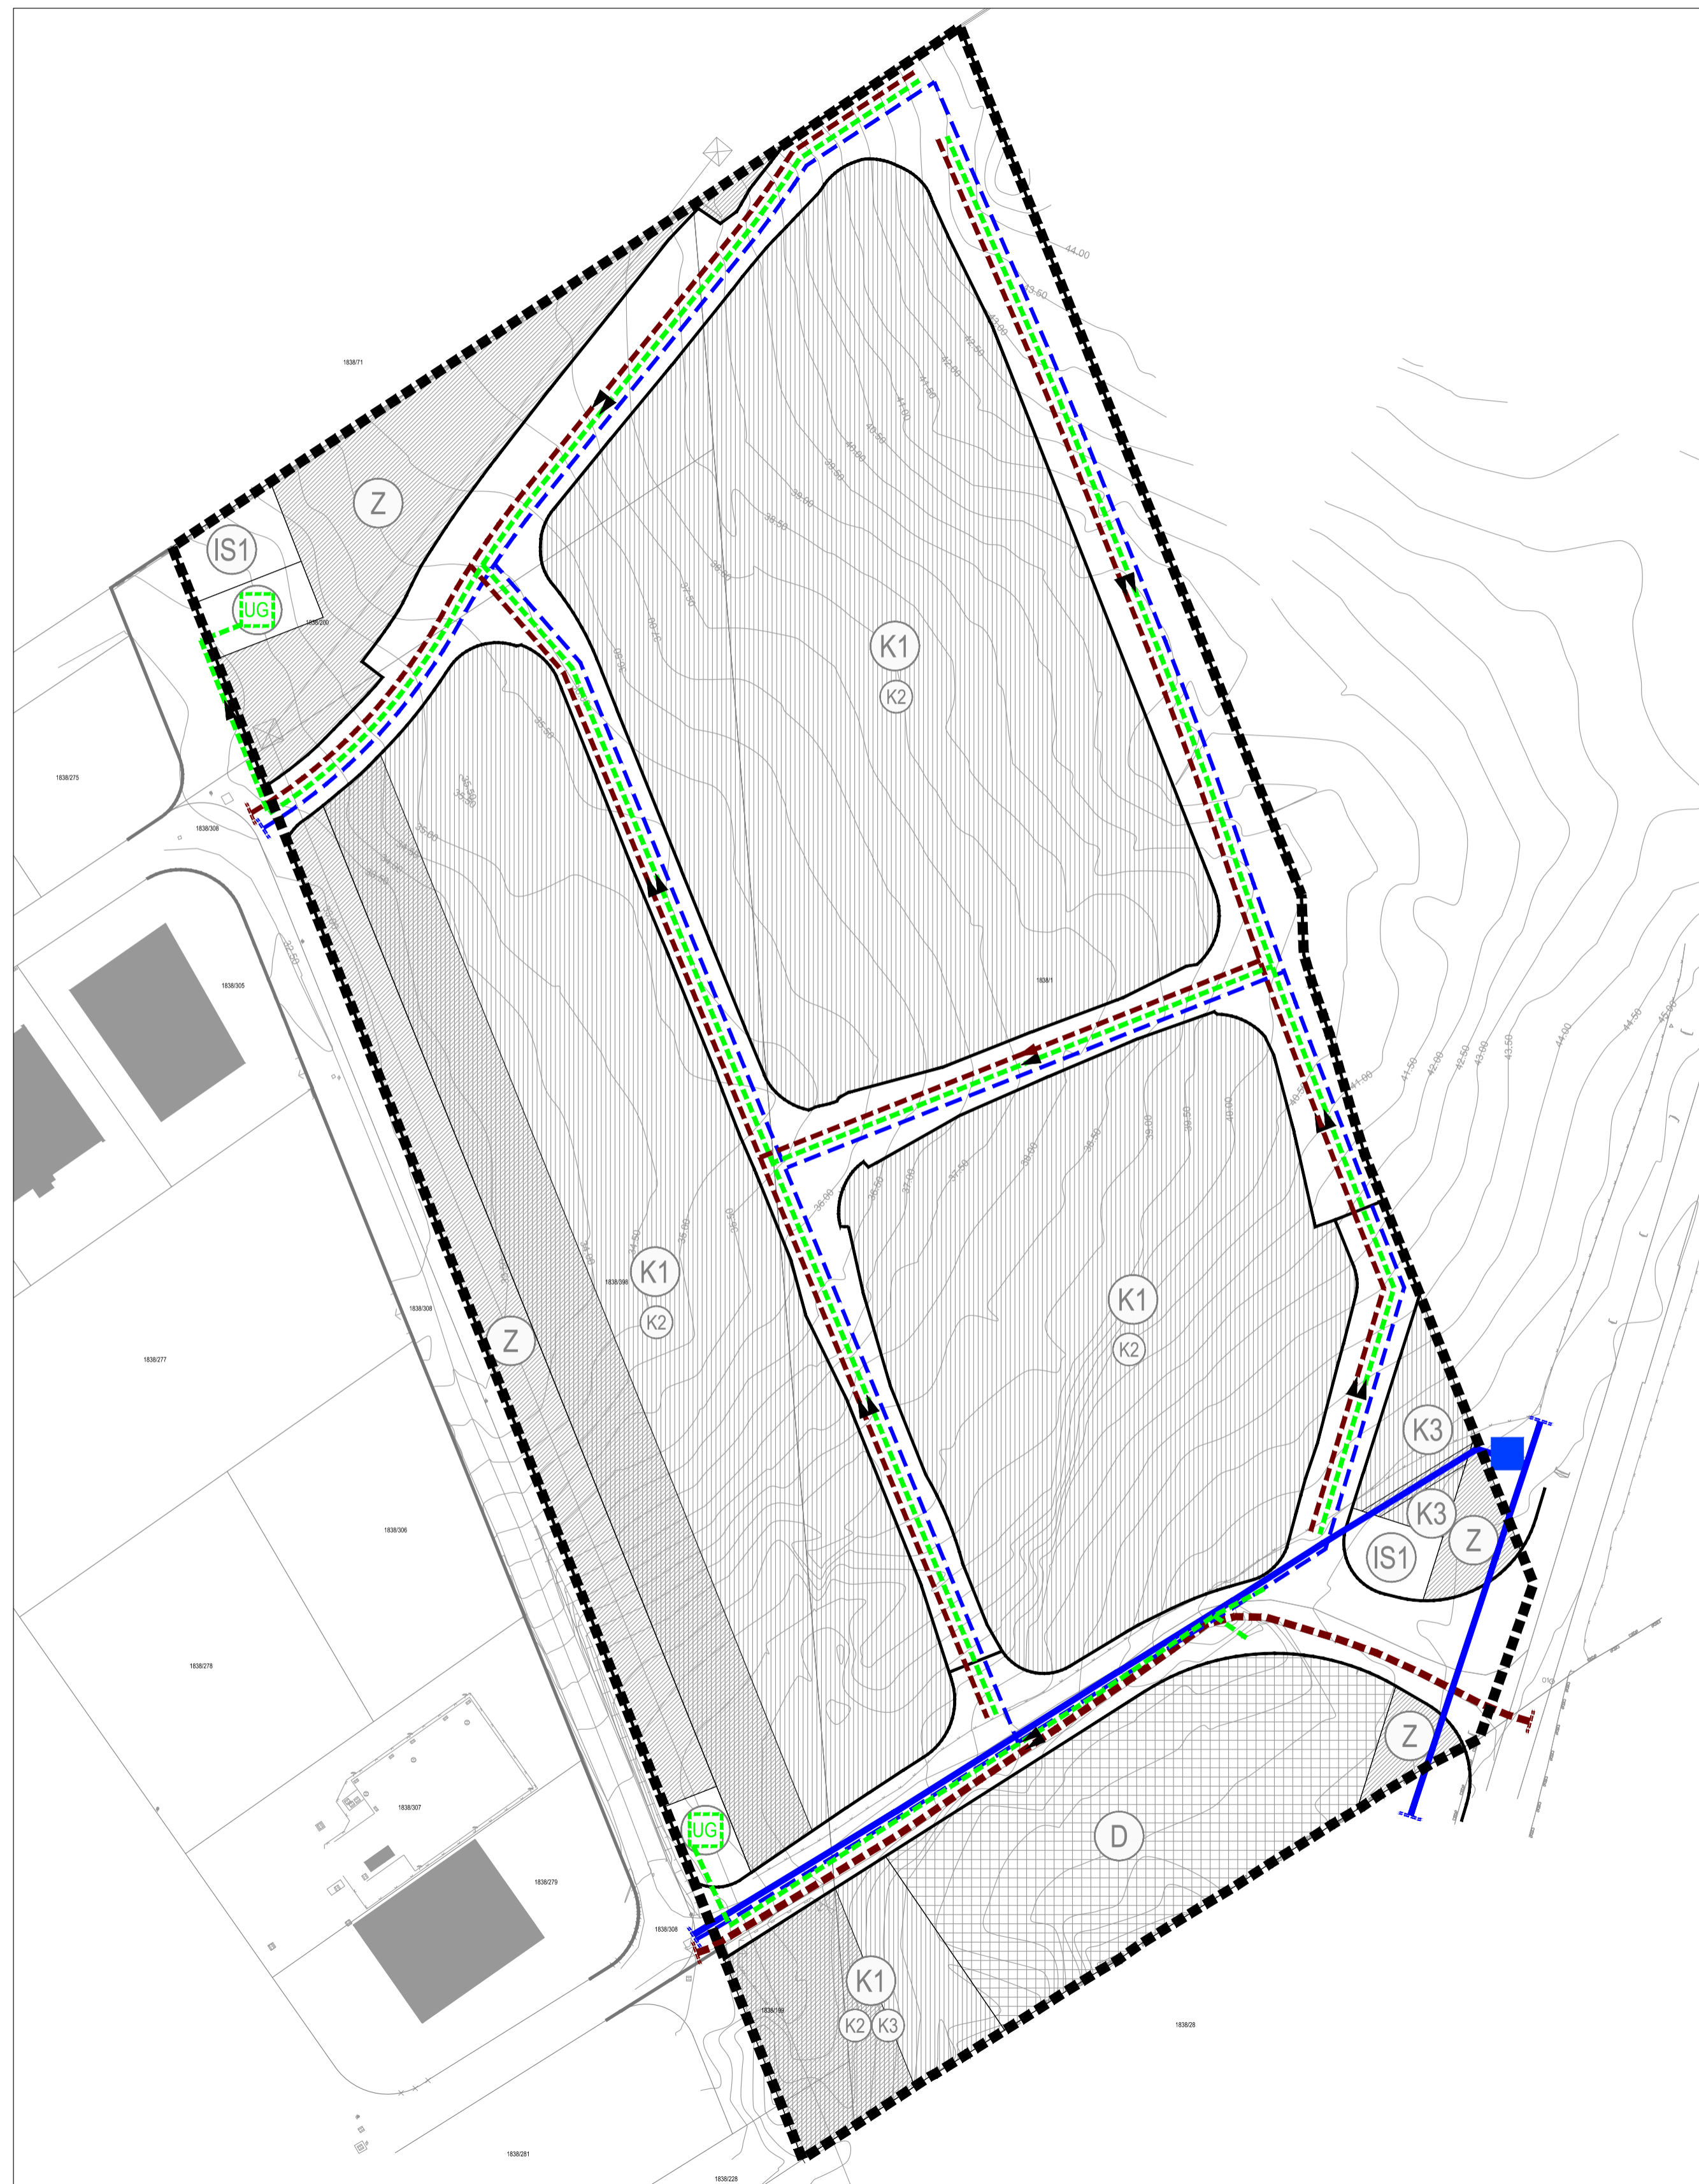

TUMAČ PLANSKOG ZNAKOVLJA

GRANICE

GRANICA OBUHVATA

PLANIRANA NAMJENA POVRŠINA

- JAVNA I DRUŠTVENA NAMJENA
- policija
- GOSPODARSKA NAMJENA - POSLOVNA
- PRETEŽITO USLUŽNA
(moguće trgovačka i komunalno-servisna)
- GOSPODARSKA NAMJENA - POSLOVNA
- KOMUNALNO-SERVISNA
- GOSPODARSKA NAMJENA - POSLOVNA
- zona ograničene gradnje u zaštitnom pojasu dalekovoda
- ZAŠTITNE ZELENE POVRŠINE
- POVRŠINA INFRASTRUKTURNIH SUSTAVA
IS1 - trafostanica
IS2 - upojne građevine

PROMETNE POVRŠINE

CESTOVNI PROMET

- POVRŠINE PROMETNICA
- POVRŠINE PROMETNICA IZVAN OBUHVATA PLANA

VODNOGOSPODARSKI SUSTAV

KORIŠTENJE VODA

VODOOPSKRBA


post./plan

- VODOSPREMA
- MAGISTRALNI VODOOPSKRBNI CJEVOVODI
- OSTALI VODOOPSKRBNI CJEVOVODI

ODVODNJA OTPADNIH VODA

post./plan

- GLAVNI DOVODNI KANAL (KOLEKTOR) - ODVODNJA OTPADNIH VODA
TLAČNI
- OSTALI DOVODNI KANALI - ODVODNJA OTPADNIH VODA
- KANAL OBORINSKE VODE
- UPOJNA GRAĐEVINA

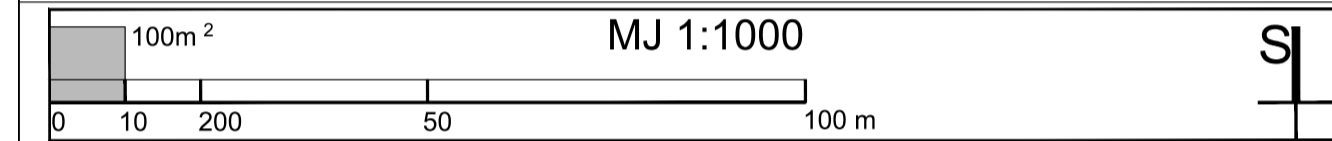

Zupanija: LIČKO-SENJSKA ŽUPANIJA
Grad: GRAD NOVALJA

Naziv prostornog plana: CILJANE IZMJENE I DOPUNE URBANISTIČKOG PLANA UREĐENJA DIJELA PODUZETNIČKE ZONE ČIPONJAC

Naziv kartografskog prikaza: PROMETNA, ULIČNA I KOMUNALNA INFRASTRUKTURNA MREŽA
VODNOGOSPODARSKI SUSTAV

Broj kartografskog prikaza: 2.B Mjerilo kartografskog prikaza: 1:1.000

Odluka o izradi prostornog plana (službeno glasilo):
"Županijski glasnik" LSŽ broj 9A/21, 14/22, 15/23

Javna rasprava (datum objave):
"Zadarski list" od 18. srpnja 2023.
Službene web stranice MPGI od 17. srpnja 2023.
Službene web stranice Grada Novalje od 19. srpnja 2023.

Pečat tijela odgovornog za provođenje javne rasprave:

Odgovorna osoba za provođenje javne rasprave:
Gordana Vuković, dipl.ing.arh.

Pravna osoba/tijelo koje je izradilo plan:
URBANISTIČKI INSTITUT HRVATSKE d.o.o. ZAGREB d.o.o.
Frane Petrića 4, 10000 Zagreb, tel. 01/4804-300, fax. 01/4812-708

Pečat pravne osobe/tijela koje je izradilo plan:

Odgovorna osoba:
mr.sc. Ninoslav Dusper, dipl.ing.arh.

Odgovorni voditelj izrade nacrtu prijedloga plana:
DUNJA OŽVATIĆ, dipl.ing.arh.

Stručni tim u izradi plana:
1. Dunja Ožvatić, dipl.ing.arh.
2. Ilma Begović, dipl.ing.arh.
3. Daliborka Pavlović, građ. teh.

Pečat predstavničkog tijela:

Predsjednik predstavničkog tijela:
Matej Guščić, struč.spec.oec.

Istovjetnost ovog prostornog plana s izvornikom ovjerava:

(ime, prezime i potpis)