

SITUACIJSKI PLAN
 INDUSTRIJSKA ZONA NOVALJA (Čiponjac)
 M 1:1000


DETALJNI PLAN
 UREĐENJA

"PODUZETNIČKA ZONA
 ČIPONJAC" NOVALJA
 IV. CILJANE
 IZMJENE I DOPUNE
 mj. 1:1000


granica obuhvata

2.1. PROMETNA MREŽA

- cesta
- parkirališta
- pješačke površine (asfalt)
- kolne površine (asfalt)
- javne zelene površine - javni park
- zaštitne zelene površine (javne)
- zaštitno zelenilo (obvezno)
- unutar građevinske čestice
- zelenilo unutar građevne čestice prometnice
- zona kolnog ulaza, parkirališta i zelenila
- unutar građevinske čestice
- separator
- reciklažno dvorište

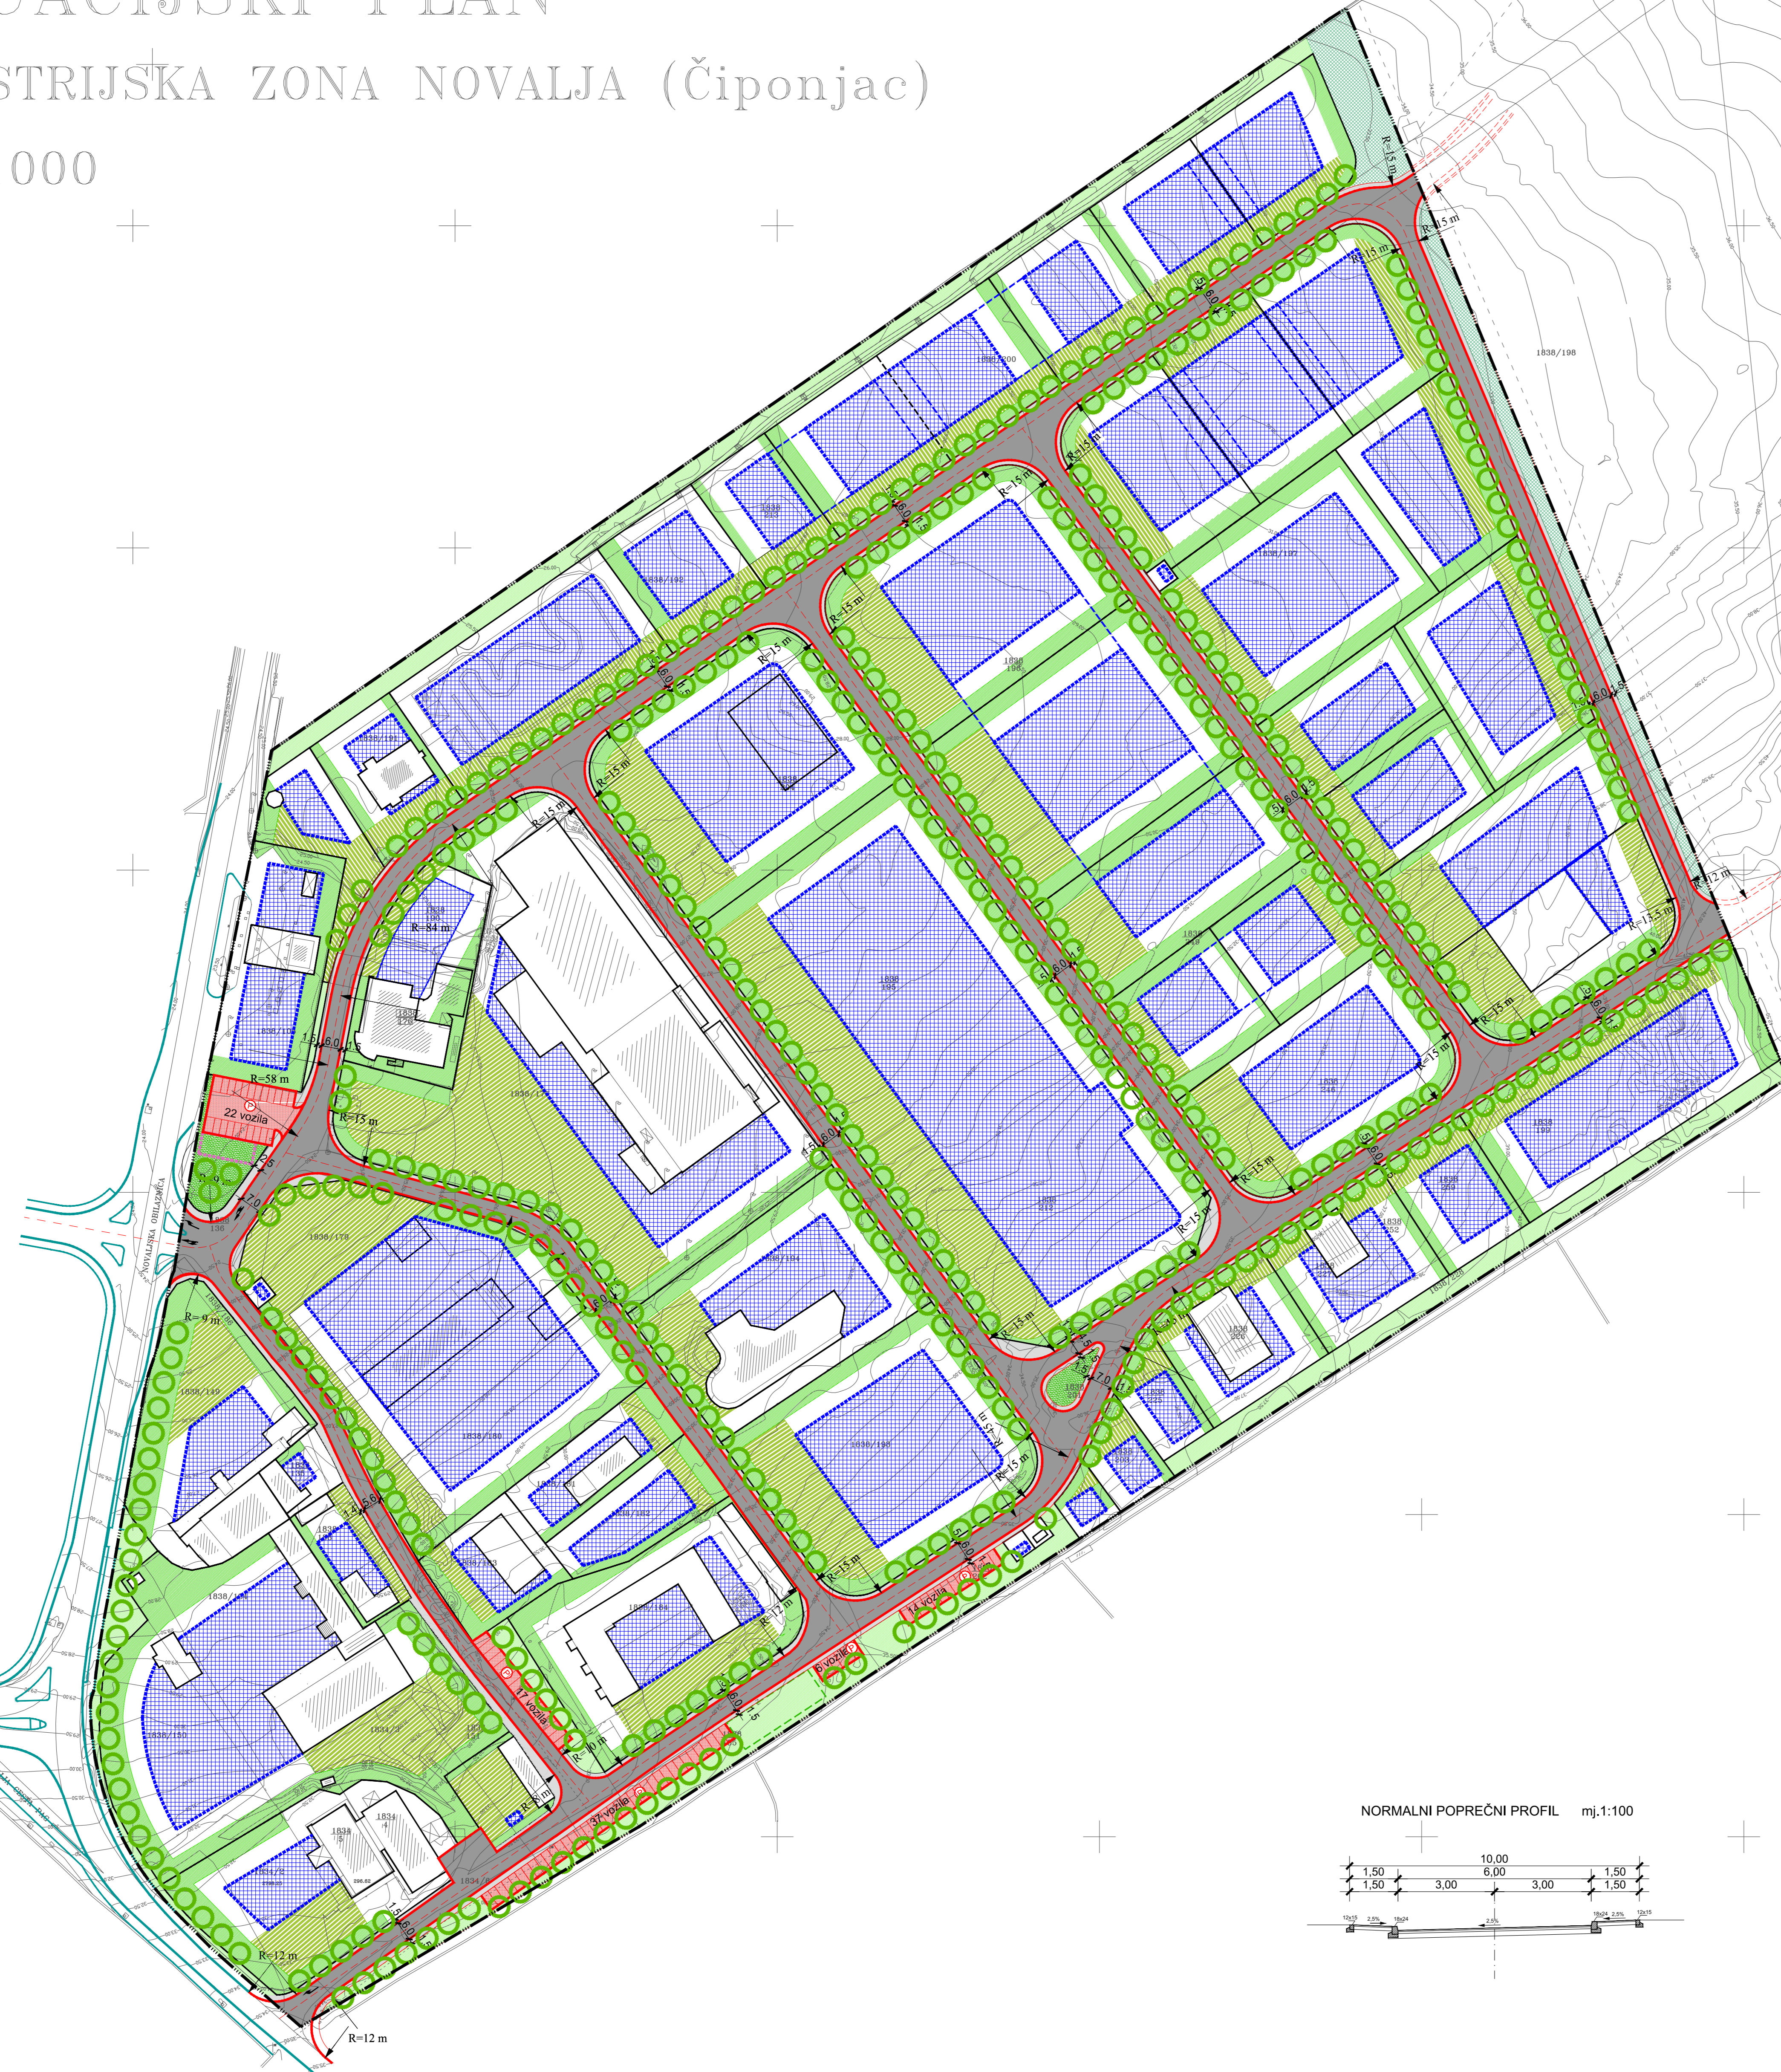

NORMALNI POPREČNI PROFIL mj. 1:100

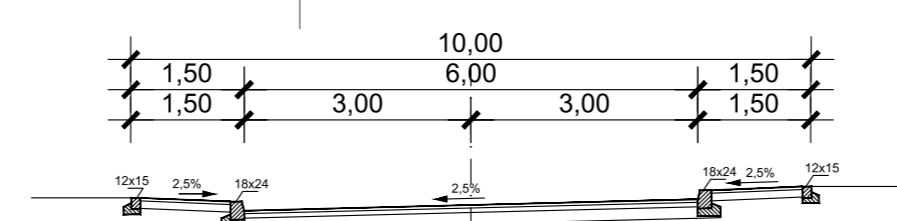

Snimio: Domagoj Tomulić
 Izradio: Domagoj Tomulić
 Odobrio: Damir Popović dipl.ing.geod.
 Novalja, 06.03.2003.

Naziv projekta: IV. CILJANE IZMJENE I DOPUNE DETALJNOG PLANA UREĐENJA PODUZETNIČKE ZONE ČIPONJAC	
Vrsta projekta: Prometna mreža	
Broj kartografskog lista: 2.1.	Broj kartografskog prikaza: 1:1000

