



URBANISTIČKI PLAN UREĐENJA  
DIJELA UGOSTITELJSKO-TURISTIČKE ZONE  
'DABI-VIDASI'

0 5 20 50 100  
MJ 1:1000

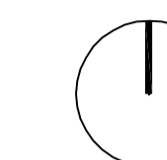

PROMETNA, ULIČNA I KOMUNALNA  
INFRASTRUKTURNA MREŽA - PROMET **2.A**

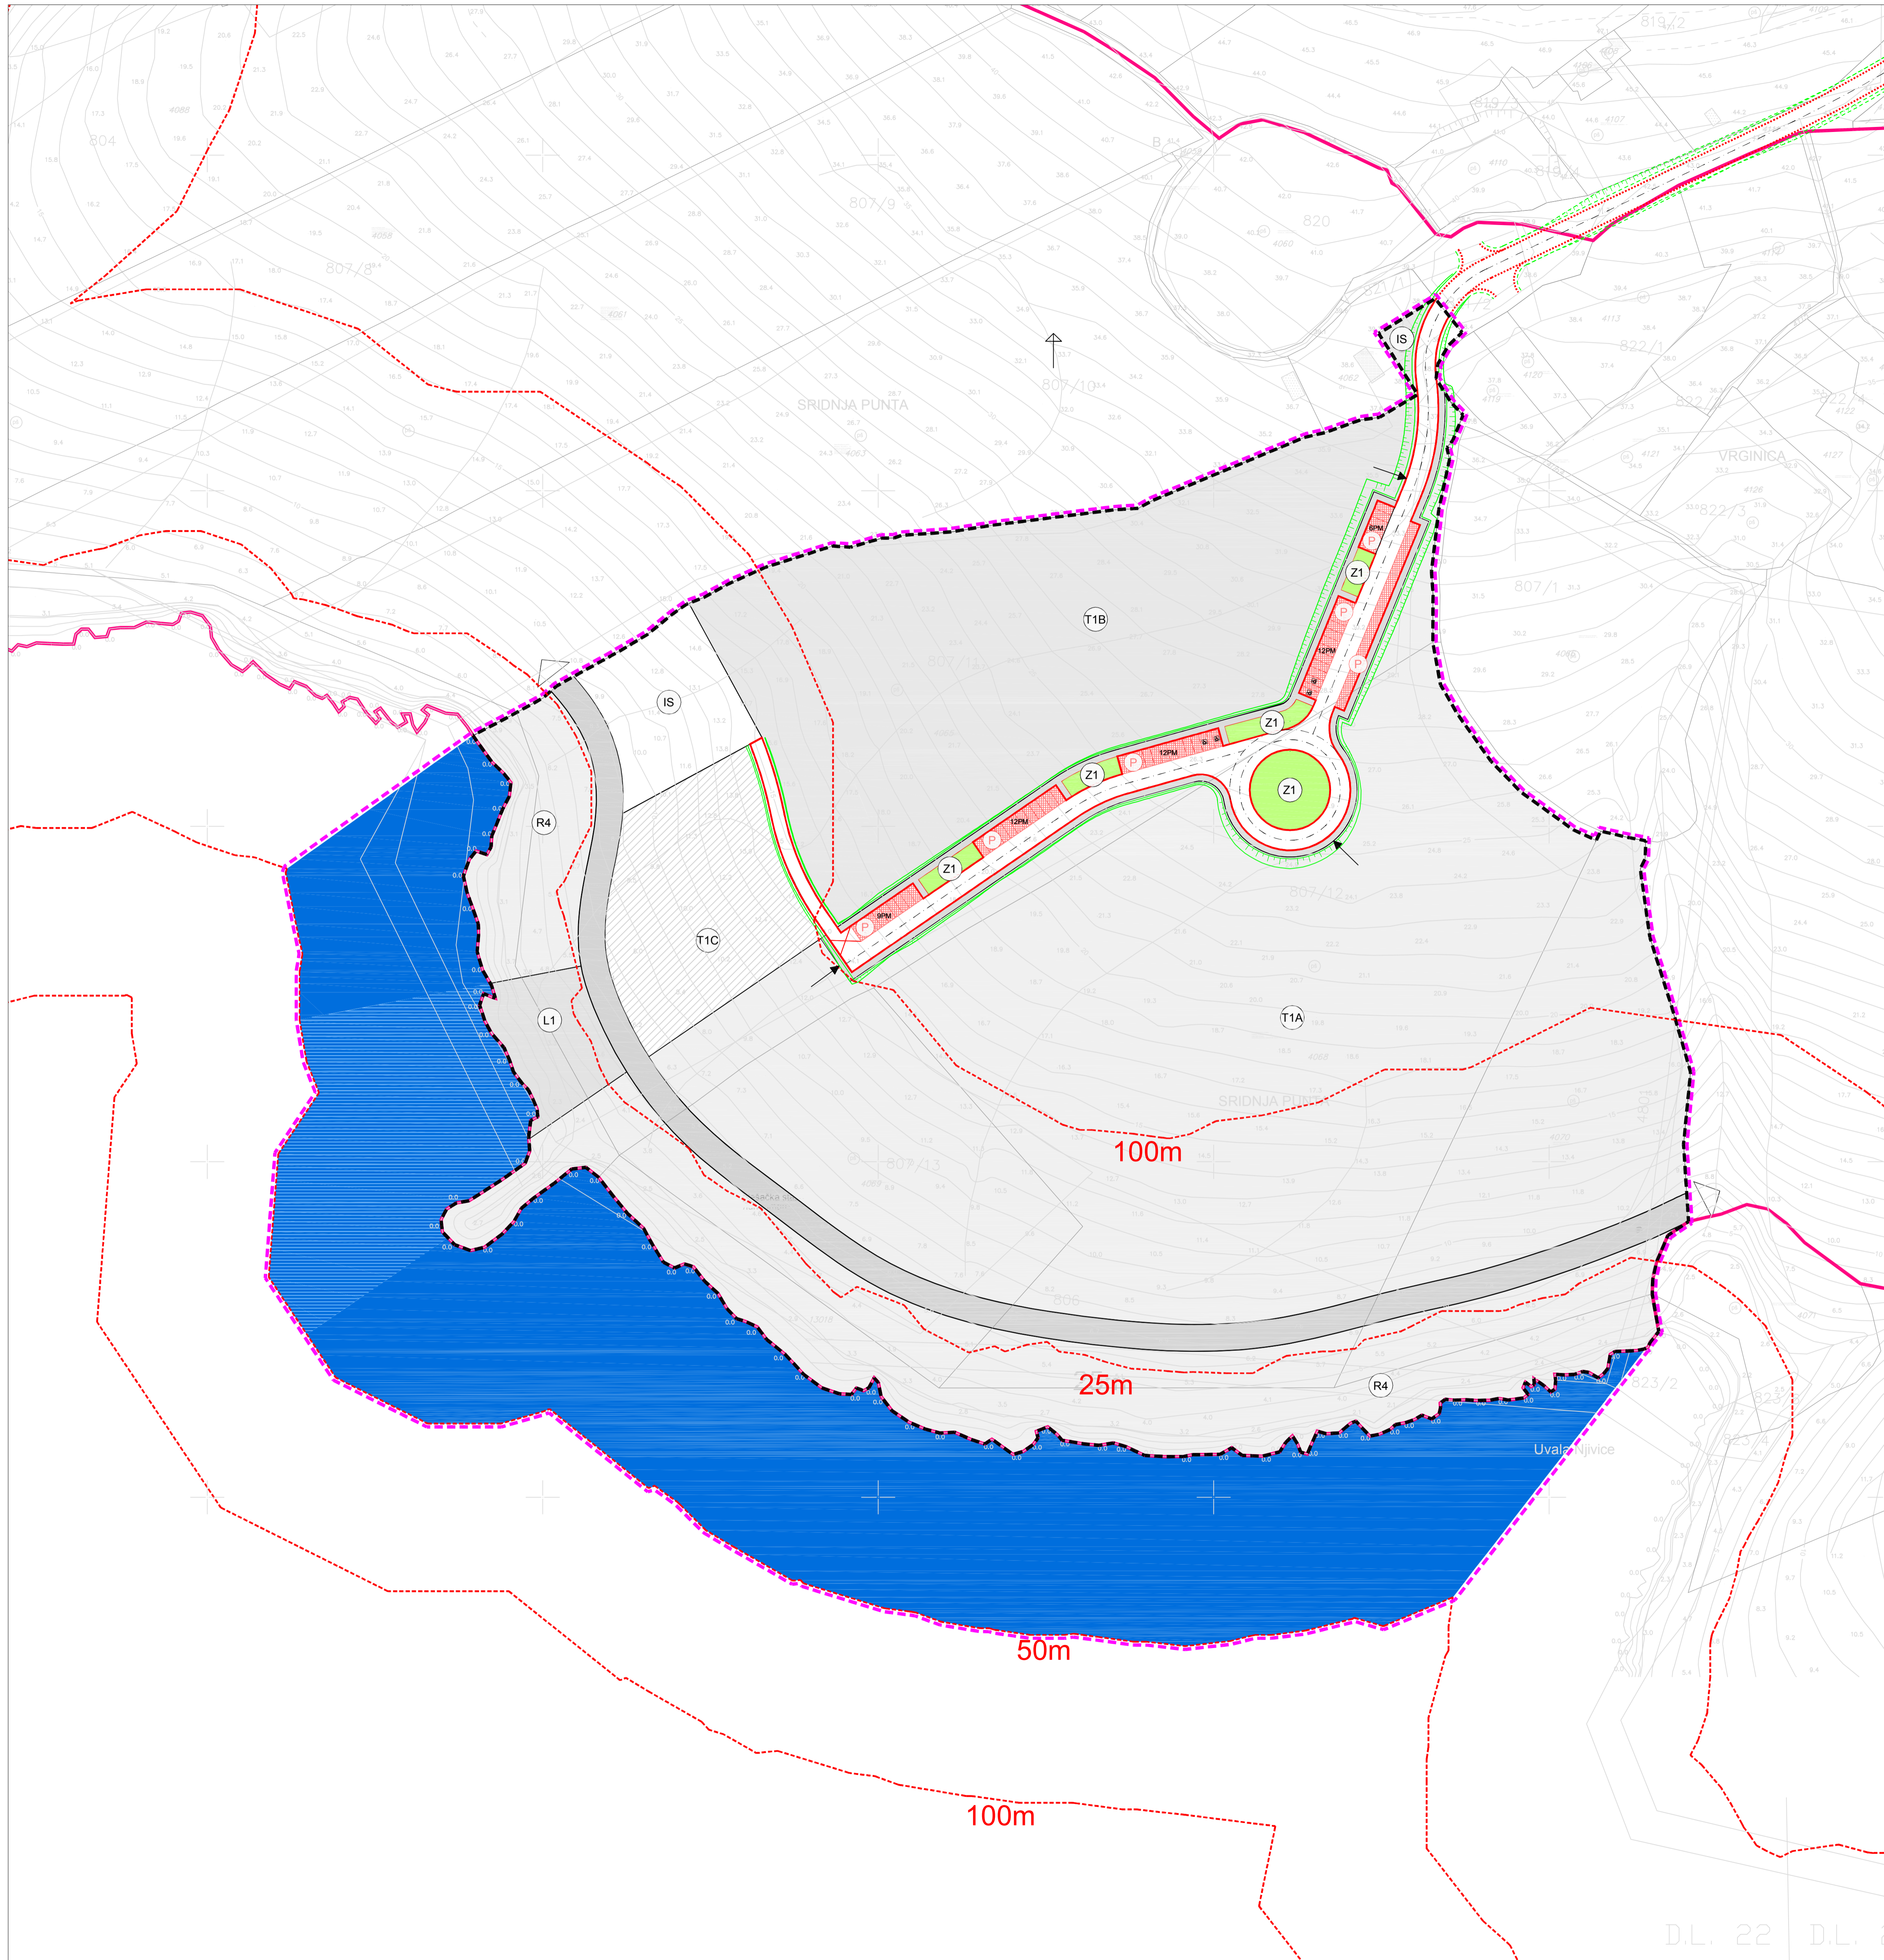

- GRANICE**
- GRANICA OBUHVATA PLANA
  - GRAĐEVINSKO PODRUČJE DIJELA UGOSTITELJSKO-TURISTIČKE ZONE DABI-VIDASI

- RAZVOJ I UREĐENJE GRAĐEVINSKOG PODRUČJA**
- GOSPODARSKA NAMJENA-UGOSTITELJSKO TURISTIČKA - hotel
  - GOSPODARSKA NAMJENA-UGOSTITELJSKO TURISTIČKA - vile
  - GOSPODARSKA NAMJENA-UGOSTITELJSKO TURISTIČKA - prateći sadržaji
  - PARKOVNO ZELENILO
  - UREĐENA PLAŽA
  - GOSPODARSKA NAMJENA - TURISTIČKA - luka posebne namjene L1 - privezište
  - POVRŠINE INFRASTRUKTURNIH SUSTAVA
  - MORE
  - AKVATORIJU PRIVEZIŠTA

- PROMETNE POVRŠINE**
- KORIDOR KOLNE PROMETNICE
  - KOLNO - PJEŠAČKE POVRŠINE
  - ZELENE POVRŠINE
  - PARKIRALIŠTE
  - MOGUĆNOST PRIKLJUČKA NA KOLNU PROMETNICU

Županija:	LIČKO-SENJSKA		
Grad:	NOVALJA		
Naziv prostornog plana:	URBANISTIČKI PLAN UREĐENJA DIJELA UGOSTITELJSKO-TURISTIČKE ZONE DABI-VIDASI		
Broj radnog naloga:	10146	Dokumentacijski broj:	1360
Naziv kartografskog prikaza:	PROMETNA, ULIČNA I KOMUNALNA INFRASTRUKTURNA MREŽA - PROMET		
Broj kartografskog prikaza:	2.A	Mjerilo kartografskog prikaza:	1:1000
Odluka o izradi UPJ-a dijela ugostiteljsko-turističke zone Dabi-Vidasi: "Županijski glasnik" Ličko-senjske županije br. 2/12 od 7. veljače 2012.		Pečat tijela odgovornog za provođenje javne rasprave:	Odgovorna osoba za provođenje javne rasprave:
Javna rasprava (datum objave): "Županijski glasnik" Ličko-senjske županije br. 8/12 od 31. svibnja 2012.		Gordana Vuković, dipl.ing.arh.	
Odluka Gradskog vijeća o donošenju plana (službeno glasilo): "Županijski glasnik" Ličko-senjske županije br. 21/12 od 27. prosinca 2012.			
Javni uvid održan: od 11. lipnja 2012. do 10. srpnja 2012.			
Suglasnost na plan prema članku 97. Zakona o prostornom uređenju i gradnji (Narodne novine br. 76/07, 38/09, 55/11, 90/11 i 50/12)			
Broj suglasnosti: Klasa: 350-02/12-13/28 Ur. broj: 531-05-1-12-02 Datum: 19. studenoga 2012.			
Pravna osoba/tijelo koje je izradilo plan: URBANISTIČKI INSTITUT HRVATSKE d.o.o. Frane Petrića 4, 10000 Zagreb, tel. 014804300, fax. 014812708			
Pečat pravne osobe/tijela koje je izradilo plan:	Odgovorna osoba: mr.sc. Ninoslav Dusper, dipl.ing.arh.	Odgovorni voditelj izrade plana: mr.sc. Ninoslav Dusper, dipl.ing.arh.	Stručni tim u izradi plana: 1. mr.sc. Ninoslav Dusper, dipl.ing.arh. 2. Grgo Bejlo, dipl.ing.arh. 3. Katarina Labar, dipl.ing.ured.kraj 4. Dean Vučić, ing.god. 5. Srdan Grujić, dipl.ing.str. 6. mr.sc. Nikola Terzija, dipl.ing.el. 7. Nikola Repac, dipl.ing.el.
Pečat Gradskog vijeća:	Istovjetnost ovog prostornog plana s izvornikom ovjerava:	Predsjednik Gradskog vijeća:	Pečat nadležnog tijela: