


URBANISTIČKI PLAN UREĐENJA  
DIJELA UGOSTITELJSKO-TURISTIČKE ZONE  
'DABI-VIDASI'

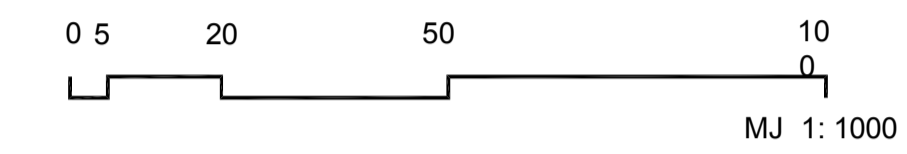


PLAN PARCELACIJE

3.

GRANICE

- GRANICA OBUHVATA PLANA
- GRADEVINSKO PODRUČJE DIJELA UGOSTITELJSKO-TURISTIČKE ZONE DABI-VIDASI
- GRANICA GRADEVINSKE ČESTICE

- BROJ GRADEVINSKE ČESTICE

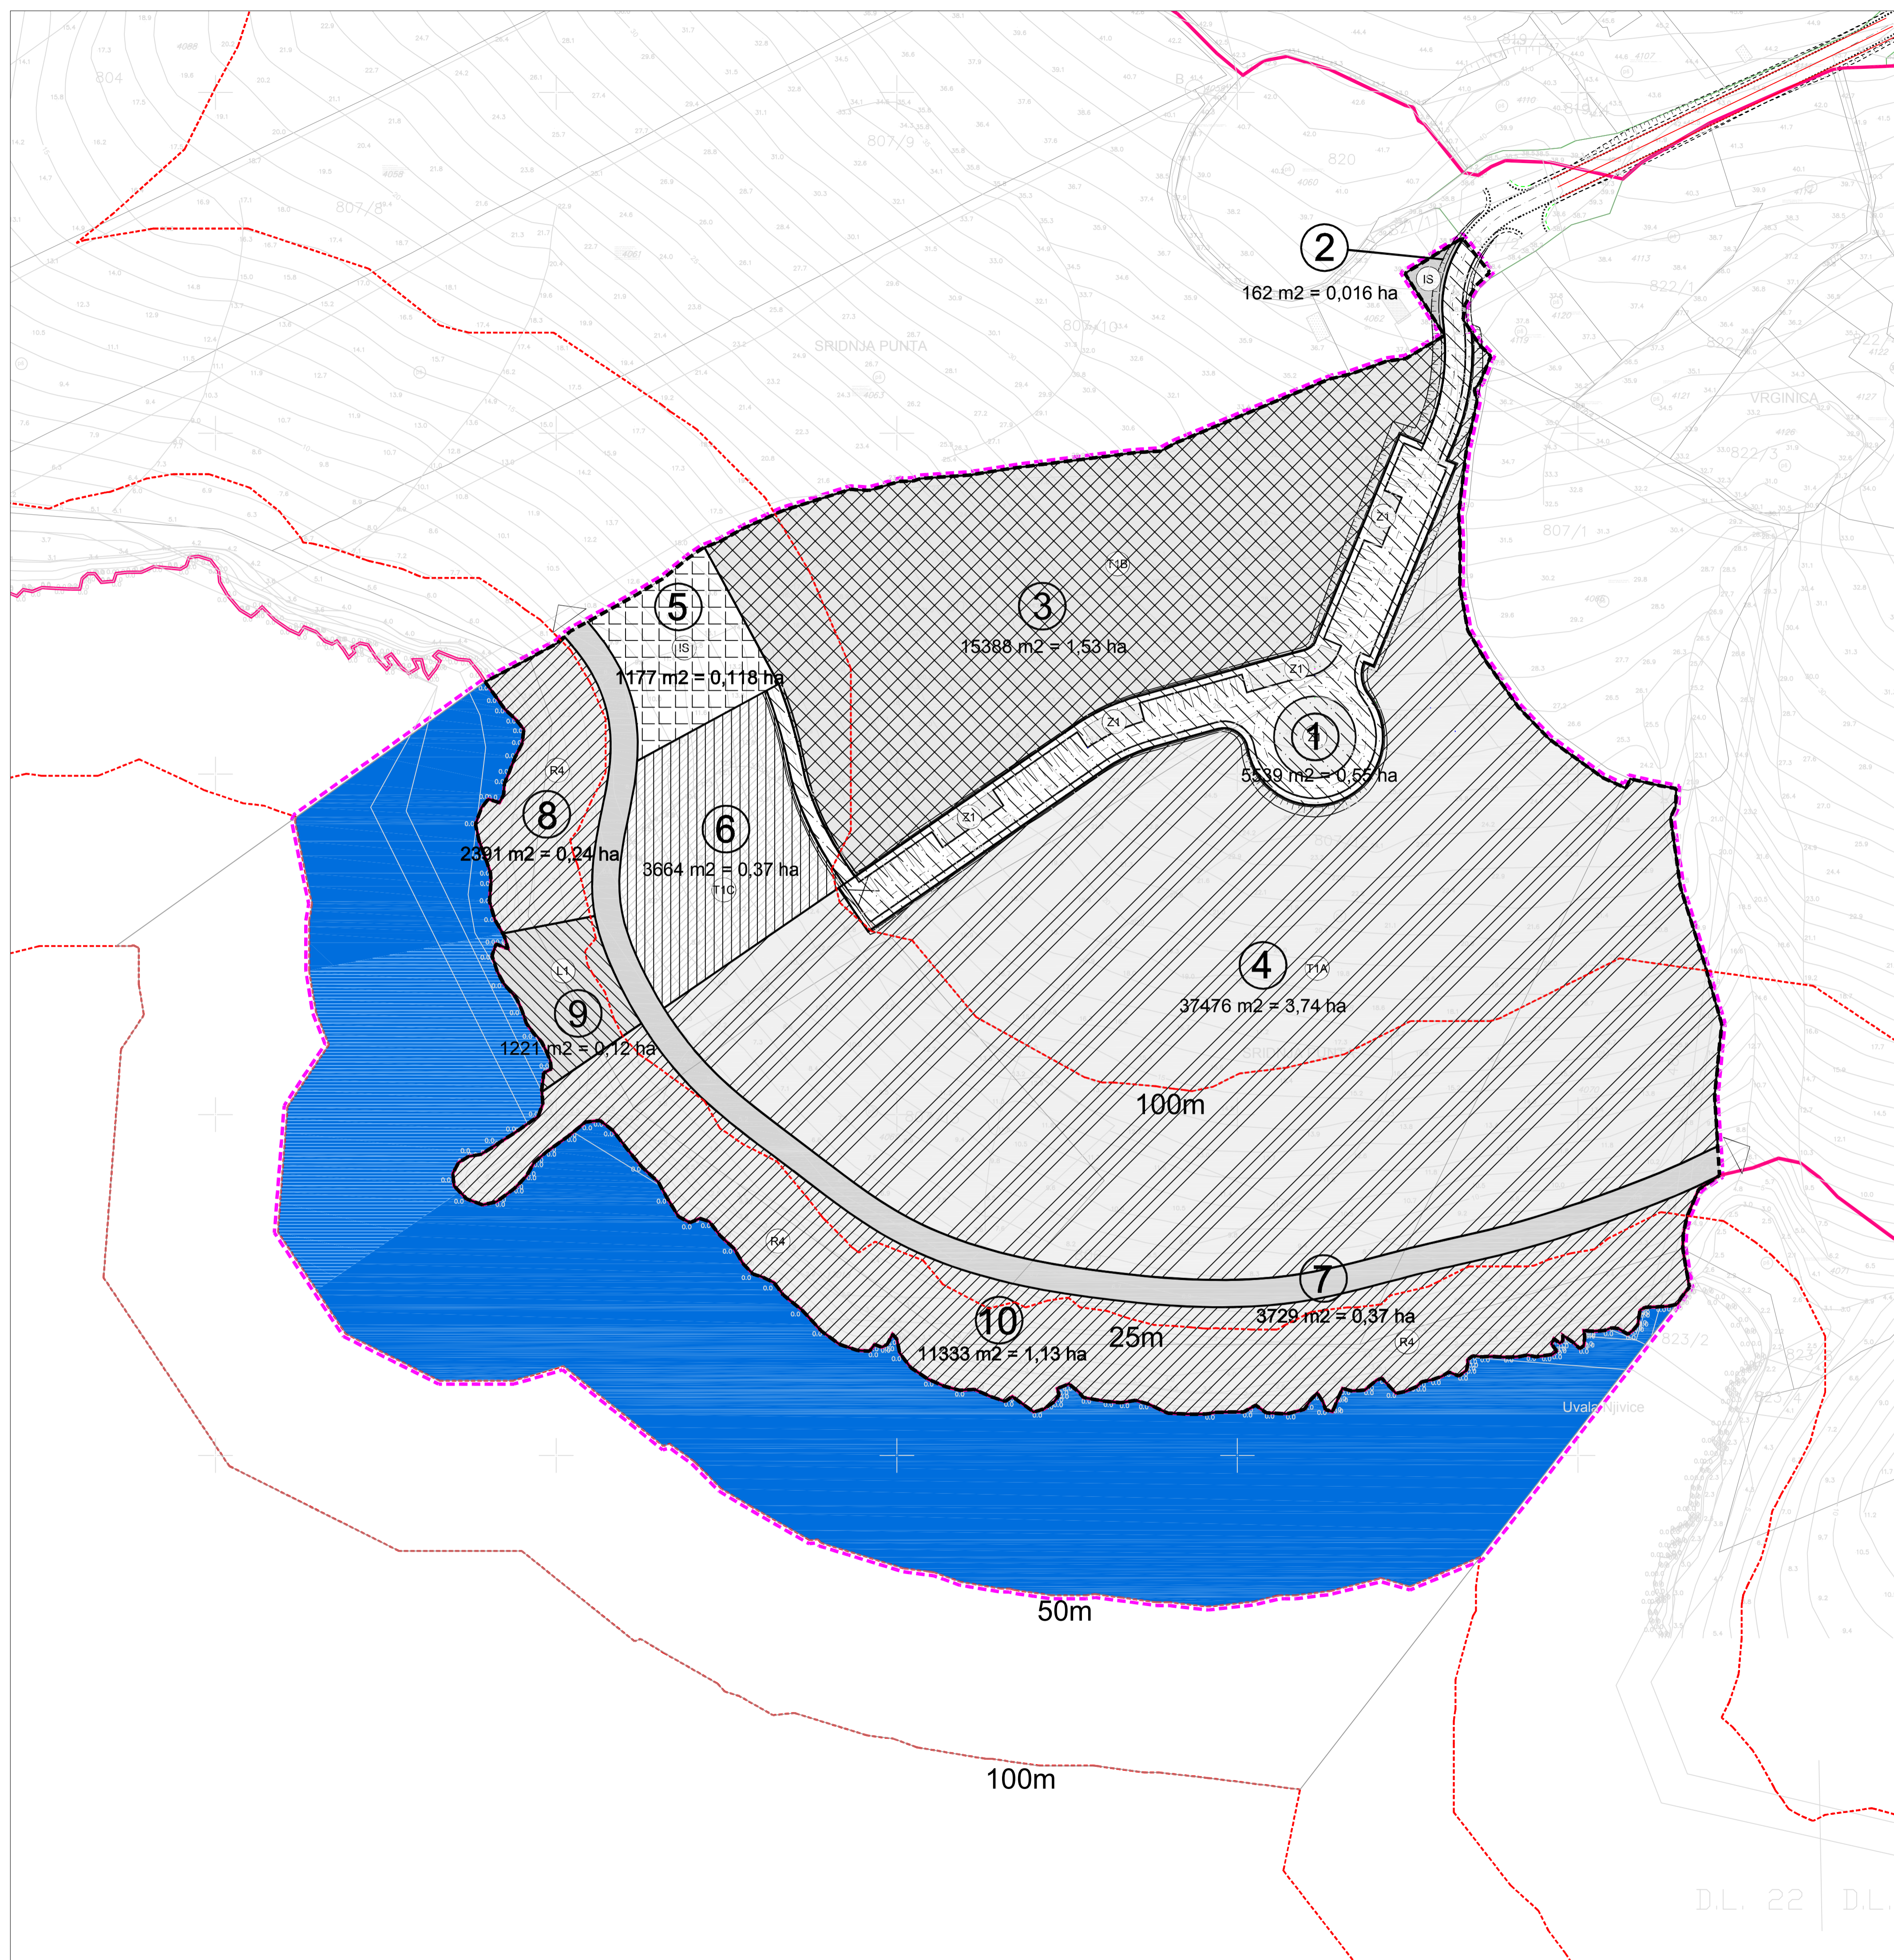

Županija: LIČKO-SENJSKA		Grad: NOVALJA	
Naziv prostornog plana: URBANISTIČKI PLAN UREĐENJA DIJELA UGOSTITELJSKO-TURISTIČKE ZONE DABI-VIDASI			
Broj radnog naloga: 10146	Dokumentacijski broj: 1360		
Naziv kartografskog prikaza: PLAN PARCELACIJE		Mjerilo kartografskog prikaza: 1:1000	
Broj kartografskog prikaza: 3.		Mjerilo kartografskog prikaza: 1:1000	
Odluka o izradi UPU-a dijela ugostiteljsko turističke zone Dabi-Vidasi: "Županijski glasnik" Ličko-senjske županije br. 2/12 od 7. veljače 2012.		Pečat tijela odgovornog za provođenje javne rasprave:	
Javna rasprava (datum objave): "Županijski glasnik" Ličko-senjske županije br. 8/12 od 31. svibnja 2012.		Odgovorna osoba za provođenje javne rasprave:	
Odluka Gradskog vijeća o donošenju plana (službeno glasilo): "Županijski glasnik" Ličko-senjske županije br. 21/12 od 27. prosinca 2012.		Gordana Vuković, dipl.ing.arh.	
Javni uvid održan: od 11. lipnja 2012. do 10. srpnja 2012.			
Suglasnost na plan prema članku 97. Zakona o prostornom uređenju i gradnji (Narodne novine br. 78/07, 38/09, 55/11, 90/11 i 50/12)			
Broj suglasnosti: Klasa: 350-02/12-13/28 Ur. broj: 531-05-1-1-12-02 Datum: 19. studenoga 2012.			
Pravna osoba/tijelo koje je izradilo plan: URBANISTIČKI INSTITUT HRVATSKE d.o.o. Frane Petrića 4, 10000 Zagreb, tel. 014804300, fax. 014812708			
Pečat pravne osobe/tijela koje je izradilo plan:	Odgovorna osoba: mr.sc. Ninoslav Dusper, dipl.ing.arh.	Odgovorni voditelj izrade plana: mr.sc. Ninoslav Dusper, dipl.ing.arh.	Stručni tim u izradi plana: 1. mr.sc. Ninoslav Dusper, dipl.ing.arh. 2. Grgo Beljo, dipl.ing.arh. 3. Katarina Labar, dipl.ing. uređ.kraj. 4. Dean Vučić, ing.geod. 5. Srdan Gvočić, dipl.ing.arh. 6. mr.sc. Nikola Terzija, dipl.ing.et. 7. Nikola Rapačić, dipl.ing.et.
Pečat Gradskog vijeća:	Istovjetnost ovog prostornog plana s izvornikom ovjerava:	Predsjednik Gradskog vijeća:	Pečat nadležnog tijela: