


URBANISTIČKI PLAN UREĐENJA
DIJELA UGOSTITELJSKO-TURISTIČKE ZONE
'DABI-VIDASI'

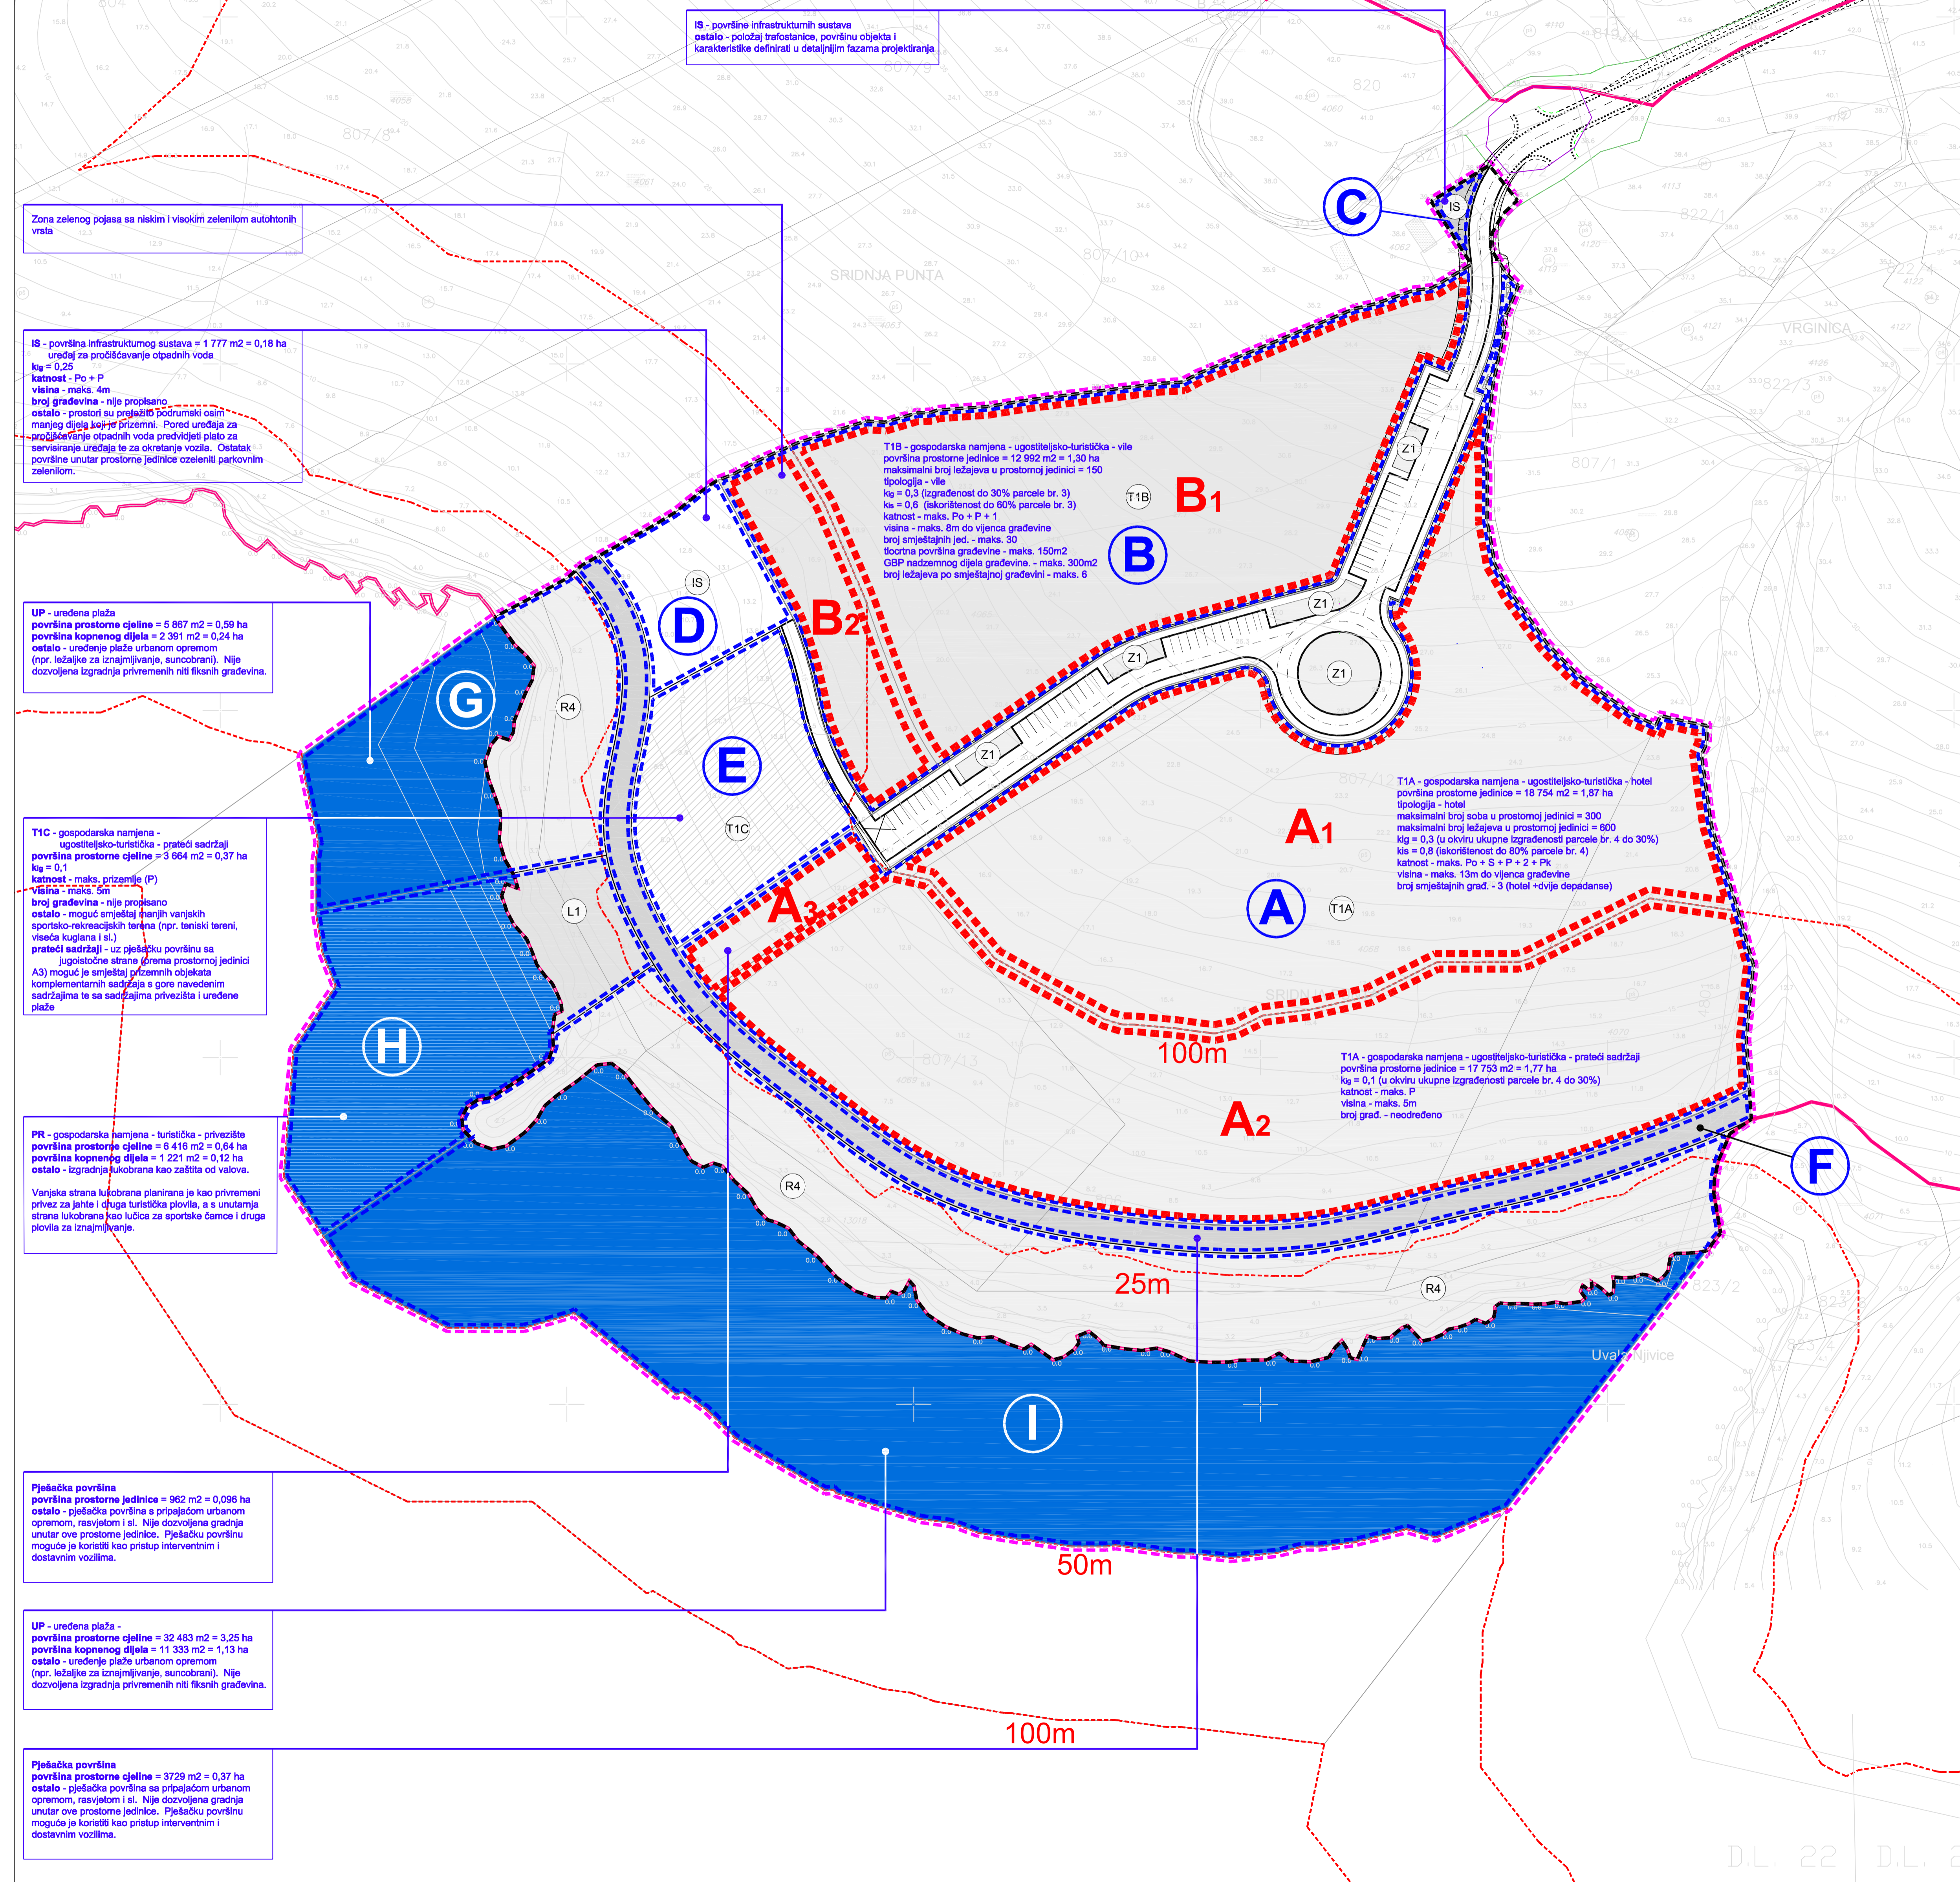

NAČIN I UVJETI GRADNJE **5.**

- GRANICE**
- GRANICA OBUHVATA PLANA
 - GRAĐEVINSKO PODRUČJE DIJELA UGOSTITELJSKO-TURISTIČKE ZONE DABI VIDASI
 - PROSTORNE CJELINE (kopneni i morski dio)
 - PROSTORNE JEDINICE
- A** PROSTORNA CJELINA
- A₂** PROSTORNA JEDINICA



Županija: LIČKO-SENJSKA		Grad: NOVALJA	
Naziv prostornog plana: URBANISTIČKI PLAN UREĐENJA DIJELA UGOSTITELJSKO-TURISTIČKE ZONE DABI-VIDASI			
Broj radnog naloga: 10146	Dokumentacijski broj: 1360		
Naziv kartografskog prikaza: NAČIN I UVJETI GRADNJE			
Broj kartografskog prikaza: 5.	Mjerilo kartografskog prikaza: 1:1000		
Odluka o izradi UPU-a dijela ugostiteljsko turističke zone Dabi-Vidasi: "Županijski glasnik" Ličko-senjske županije br. 2/12 od 7. veljače 2012.	Pečat tijela odgovornog za provođenje javne rasprave:	Odgovorna osoba za provođenje javne rasprave:	
Javna rasprava (datum objave): "Županijski glasnik" Ličko-senjske županije br. 8/12 od 31. svibnja 2012.			
Odluka Gradskog vijeća o donošenju plana (službeno glasilo): "Županijski glasnik" Ličko-senjske županije br. 21/12 od 27. prosinca 2012.			
Javni uvid održan: od 11. lipnja 2012. do 10. srpnja 2012.		Gordana Vuković, dipl.ing.arh.	
Suglasnost na plan prema članku 97. Zakona o prostornom uređenju i gradnji (Narodne novine br. 76/07, 38/09, 55/11, 90/11 i 50/12)			
Broj suglasnosti: Klasa: 350-02/12-13/28 Ur. broj: 531-05-1-1-12-02 Datum: 19. studenoga 2012.			
Pravna osoba/tijelo koje je izradio plan: URBANISTIČKI INSTITUT HRVATSKE d.o.o. Frane Petrića 4, 10000 Zagreb, tel. 014804300, fax: 014812708			
Pečat pravne osobe/tijela koje je izradio plan:	Odgovorna osoba: mr.sc. Ninoslav Dusper, dipl.ing.arh.	Odgovorni voditelj izrade plana: mr.sc. Ninoslav Dusper, dipl.ing.arh.	Stručni tim u izradi plana: 1. mr.sc. Ninoslav Dusper, dipl.ing.arh. 2. Grigo Beljo, dipl.ing.arh. 3. Katarina Labar, dipl.ing.ured.kraj. 4. Dean Vučić, ing.geod. 5. Srdan Grujić, dipl.ing.str. 6. mr.sc. Nikola Terzić, dipl.ing.et. 7. Nikola Rapac, dipl.ing.et.
Pečat Gradskog vijeća:	Istovjetnost ovog prostornog plana s izvornikom objava.	Predsjednik Gradskog vijeća:	Pečat nadležnog tijela: