

IZMJENE I DOPUNE URBANISTIČKOG PLANA
UREĐENJA DIJELA UGOSTITELJSKO-TURISTIČKE ZONE
DABI-VIDASI (2. dio)



CESTOVNI PROMET

- JAVNA PRISTUPNA PROMETNICA (IS4)
- IS2 - OBALNA ŠETNICA - LUNGOMARE

POMORSKI PROMET

- PRIVEZIŠTE (P)
- MORE

RAZVOJ I UREĐENJE POVRŠINA

- UGOSTITELJSKO-TURISTIČKA NAMJENA T3 - KAMP
- ZAŠTITNE ZELENE POVRŠINE
- SPORTSKO REKREACIJSKA NAMJENA R3 - UREĐENA PLAŽA
- POVRŠINE INFRASTRUKTURNIH SUSTAVA IS1 - PRISTUPNI DIO, IS3 - TRAFOSTANICA

LEGENDA

GRANICE

- GRANICA OBUHVATA URBANISTIČKOG PLANA UREĐENJA
- OBALNA CRTA
- POJAS 25 M OD OBALNE CRTE



VODNOGOSPODARSKI SUSTAV

KORIŠTENJE VODA

- PLANIRANI VODOOPSKRBNI CJEVOVOD

ODVODNJA OTPADNIH VODA

- PLANIRANI DOVODNI KANALI
- CRPNA STANICA - PLANIRANA
- OBORINSKA ODVODNJA

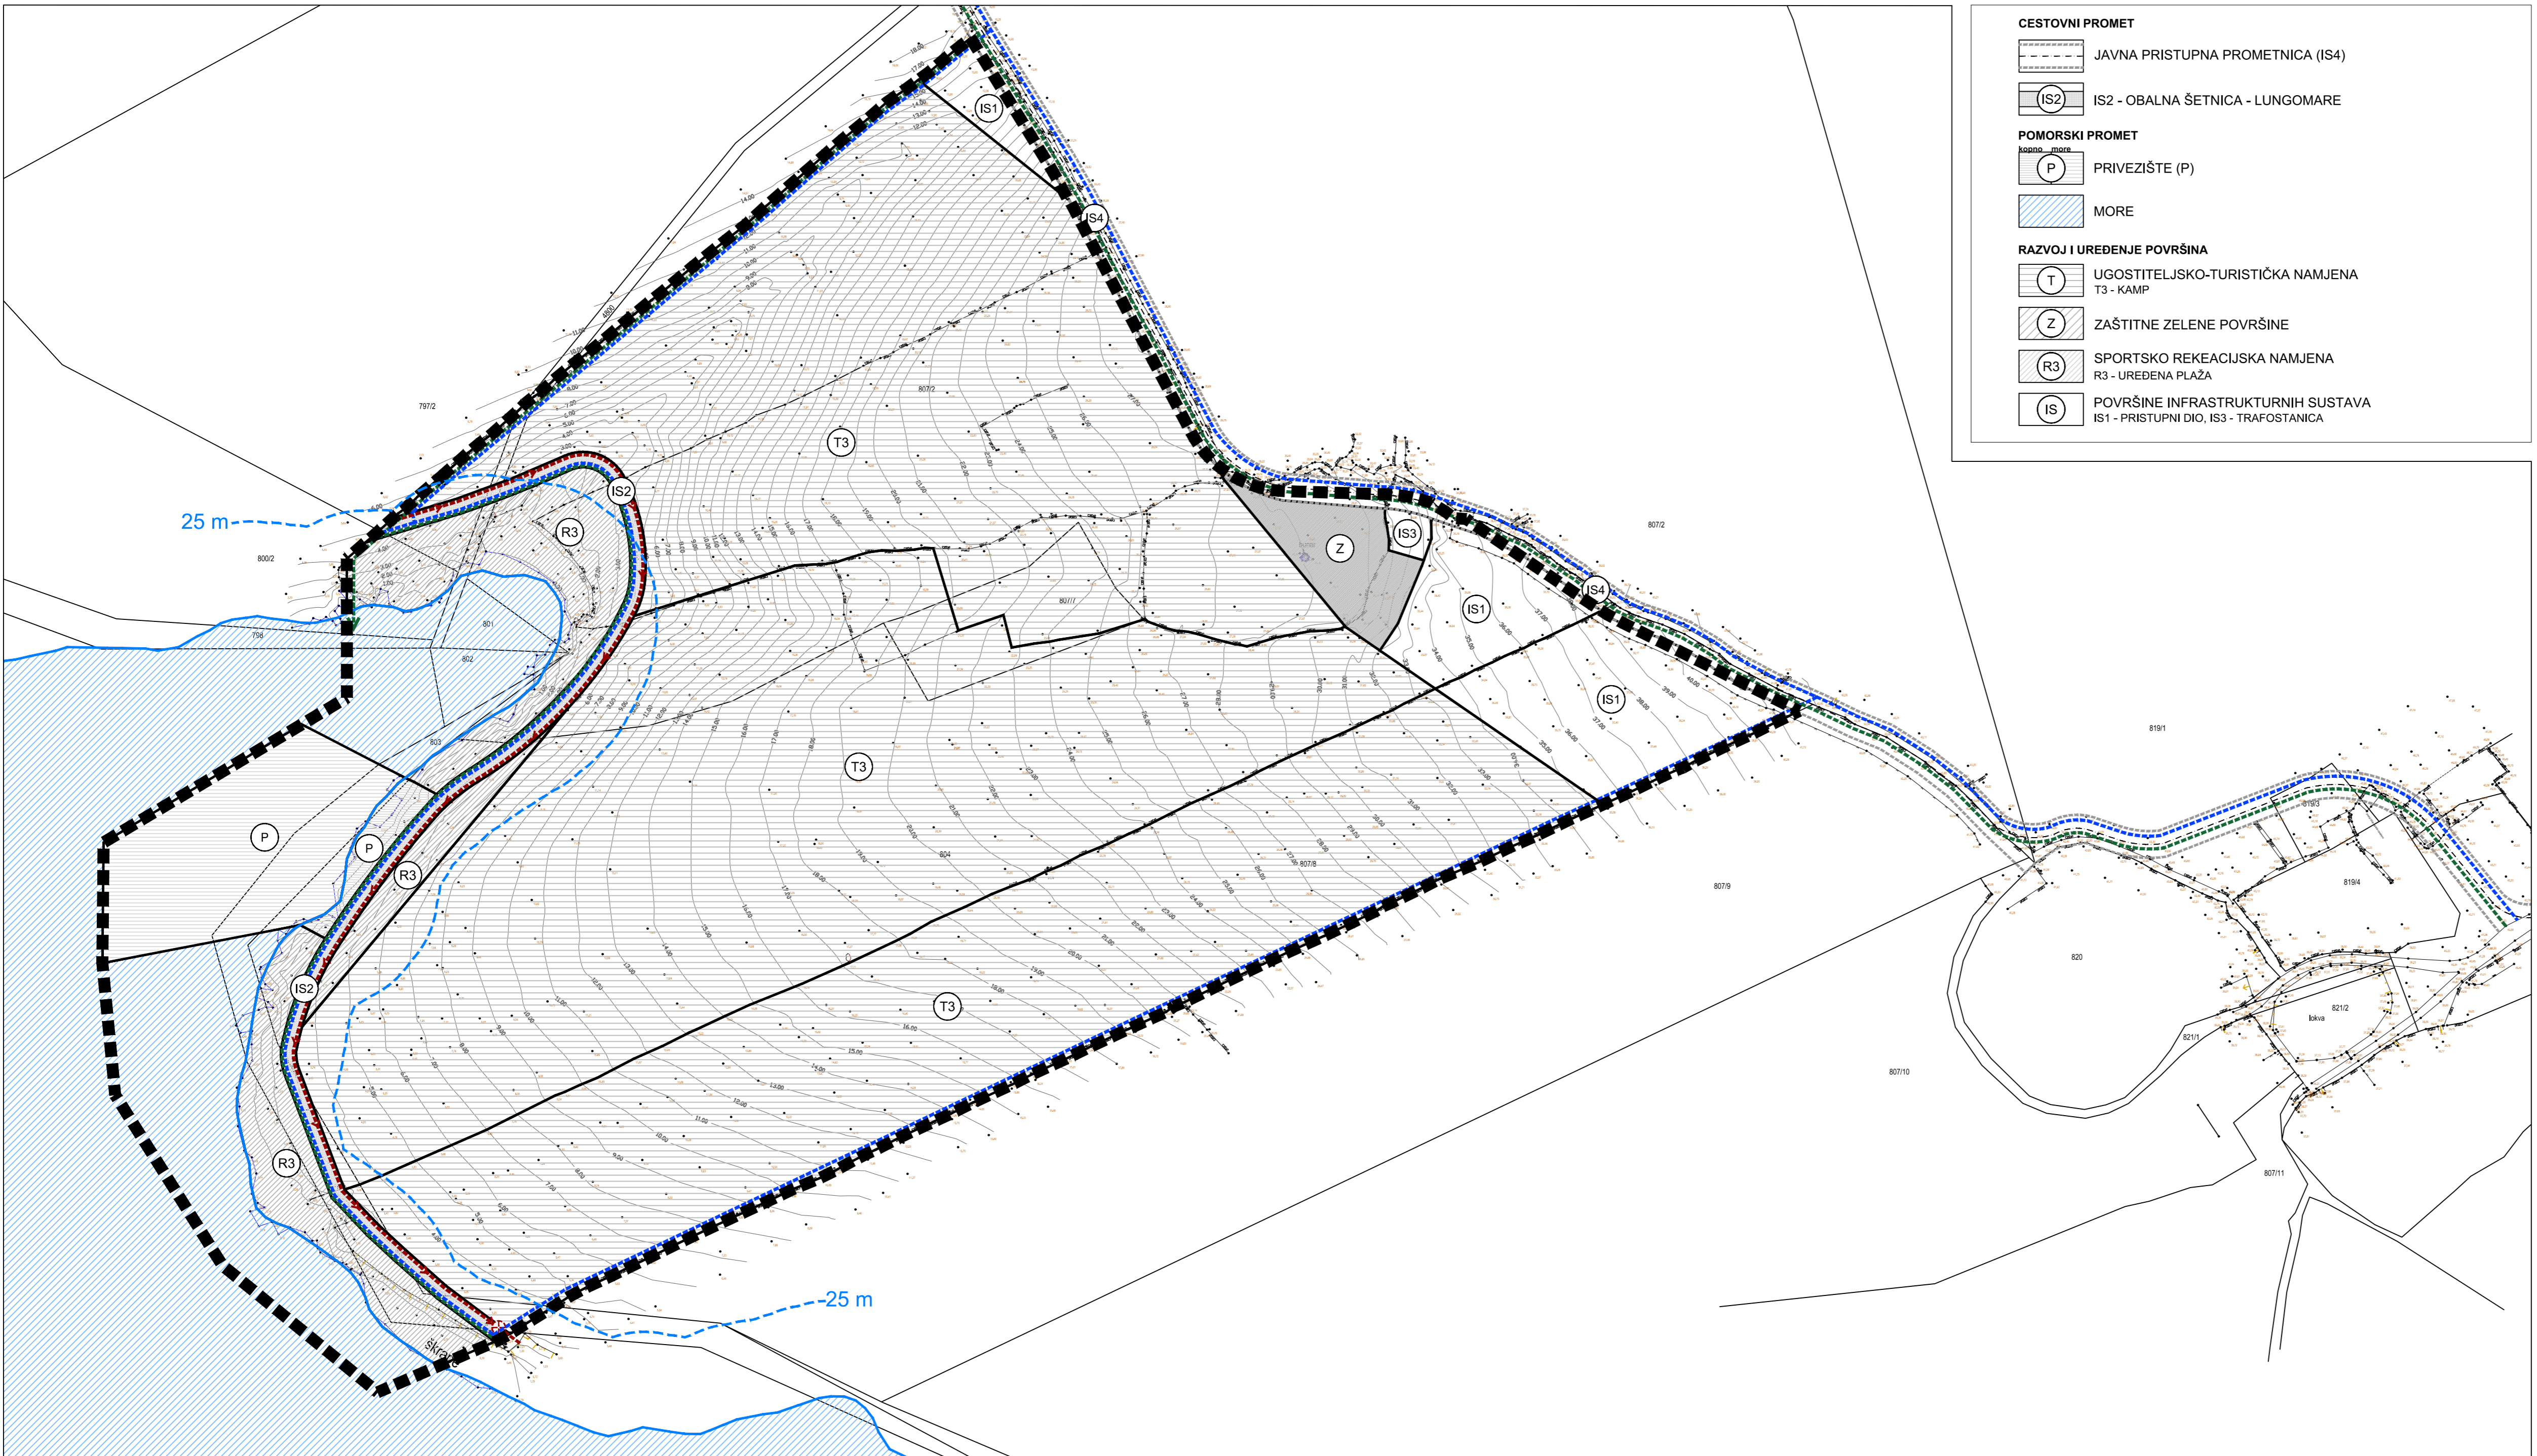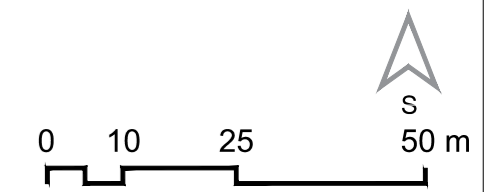

Županija: LIČKO - SENJSKA ŽUPANIJA Općina/Grad: GRAD NOVALJA	
Naziv prostornog plana: IZMJENE I DOPUNE URBANISTIČKOG PLANA UREĐENJA DIJELA UGOSTITELJSKO-TURISTIČKE ZONE DABI-VIDASI (2. dio)	
Naziv kartografskog prikaza: PROMETNA, ULIČNA I KOMUNALNA INFRASTRUKTURNA MREŽA - VODNOGOSPODARSKI SUSTAV	
Broj kartografskog prikaza: 2.C.	Mjerilo kartografskog prikaza: 1:1000
Odluka o izradi Plana (službeno glasilo): Županijski glasnik Ličko - senjske županije br. 18/20 Javna rasprava (datum objave): "Zadarski list"- 02. veljače 2021. www.mgipu.gov.hr - 01. veljače 2021. www.novalja.hr - 01. veljače 2021.	Odluka o donošenju Plana (službeno glasilo): Županijski glasnik Ličko - senjske županije br. 22A/21 Javni uvid održan: od: 08. veljače 2021. do: 17. veljače 2021.
Ponovna javna rasprava (datum objave): "Zadarski list" - 08. svibnja 2021. www.mgipu.gov.hr - 07. svibnja 2021. www.novalja.hr - 07. svibnja 2021.	Javni uvid u ponovnoj javnoj raspravi održan: od: 11. svibnja 2021. do: 18. svibnja 2021.
Pečat tijela odgovornog za provođenje javne rasprave:	Odgovorna osoba za provođenje javne rasprave: Gordana Vuković, dipl.ing.arh.
Suglasnost na Plan prema članku 108. Zakona o prostornom uređenju (Narodne novine 153/13, 65/17, 114/18, 39/19 i 98/19), broj suglasnosti: KLASA: 350-02/21-13/49, URBROJ: 531-06-01-02/07-21-2, datum: 15. srpnja 2021.	
Pravna osoba/tijelo koje je izradilo Plan: ZONA 100 d.o.o. , Frane Petrića 4, 10000 Zagreb	
Pečat pravne osobe/tijela koje je izradilo Plan:	Odgovorna osoba: mr.sc. Ninoslav Dusper, dipl.ing.arh.
Odgovorni voditelj izrade Plana: Dunja Ožvatić, dipl.ing.arh.	
Stručni tim u izradi Plana: Dunja Ožvatić, dipl.ing.arh. Tamara Mihinjač Pleše, dipl.ing.arh. Ilma Begović, dipl.ing.arh.	
Daliborka Pavlović, građ.teh. Ana Topić, mag.ing.arh. i urb. Daniela Nagradić, mag.ing.prosp.arh.	
Pečat predstavničkog tijela:	Predsjednik predstavničkog tijela: (ime, prezime i potpis)
Istovjetnost ovog prostornog plana s izvornikom ovjerava: (ime, prezime i potpis)	Pečat nadležnog tijela: