

GRAD NOVALJA



URBANISTIČKI PLAN UREĐENJA

DRAŽICA

ZONA UGOSTITELJSKO - TURISTIČKE NAMJENE (T3 - KAMP)

KAZALO

Granice	obuhvat prostornog plana pomorsko dobro
linija ZOP-a 25 m	linija ZOP-a 70 m
linija ZOP-a 100 m	granica kampa

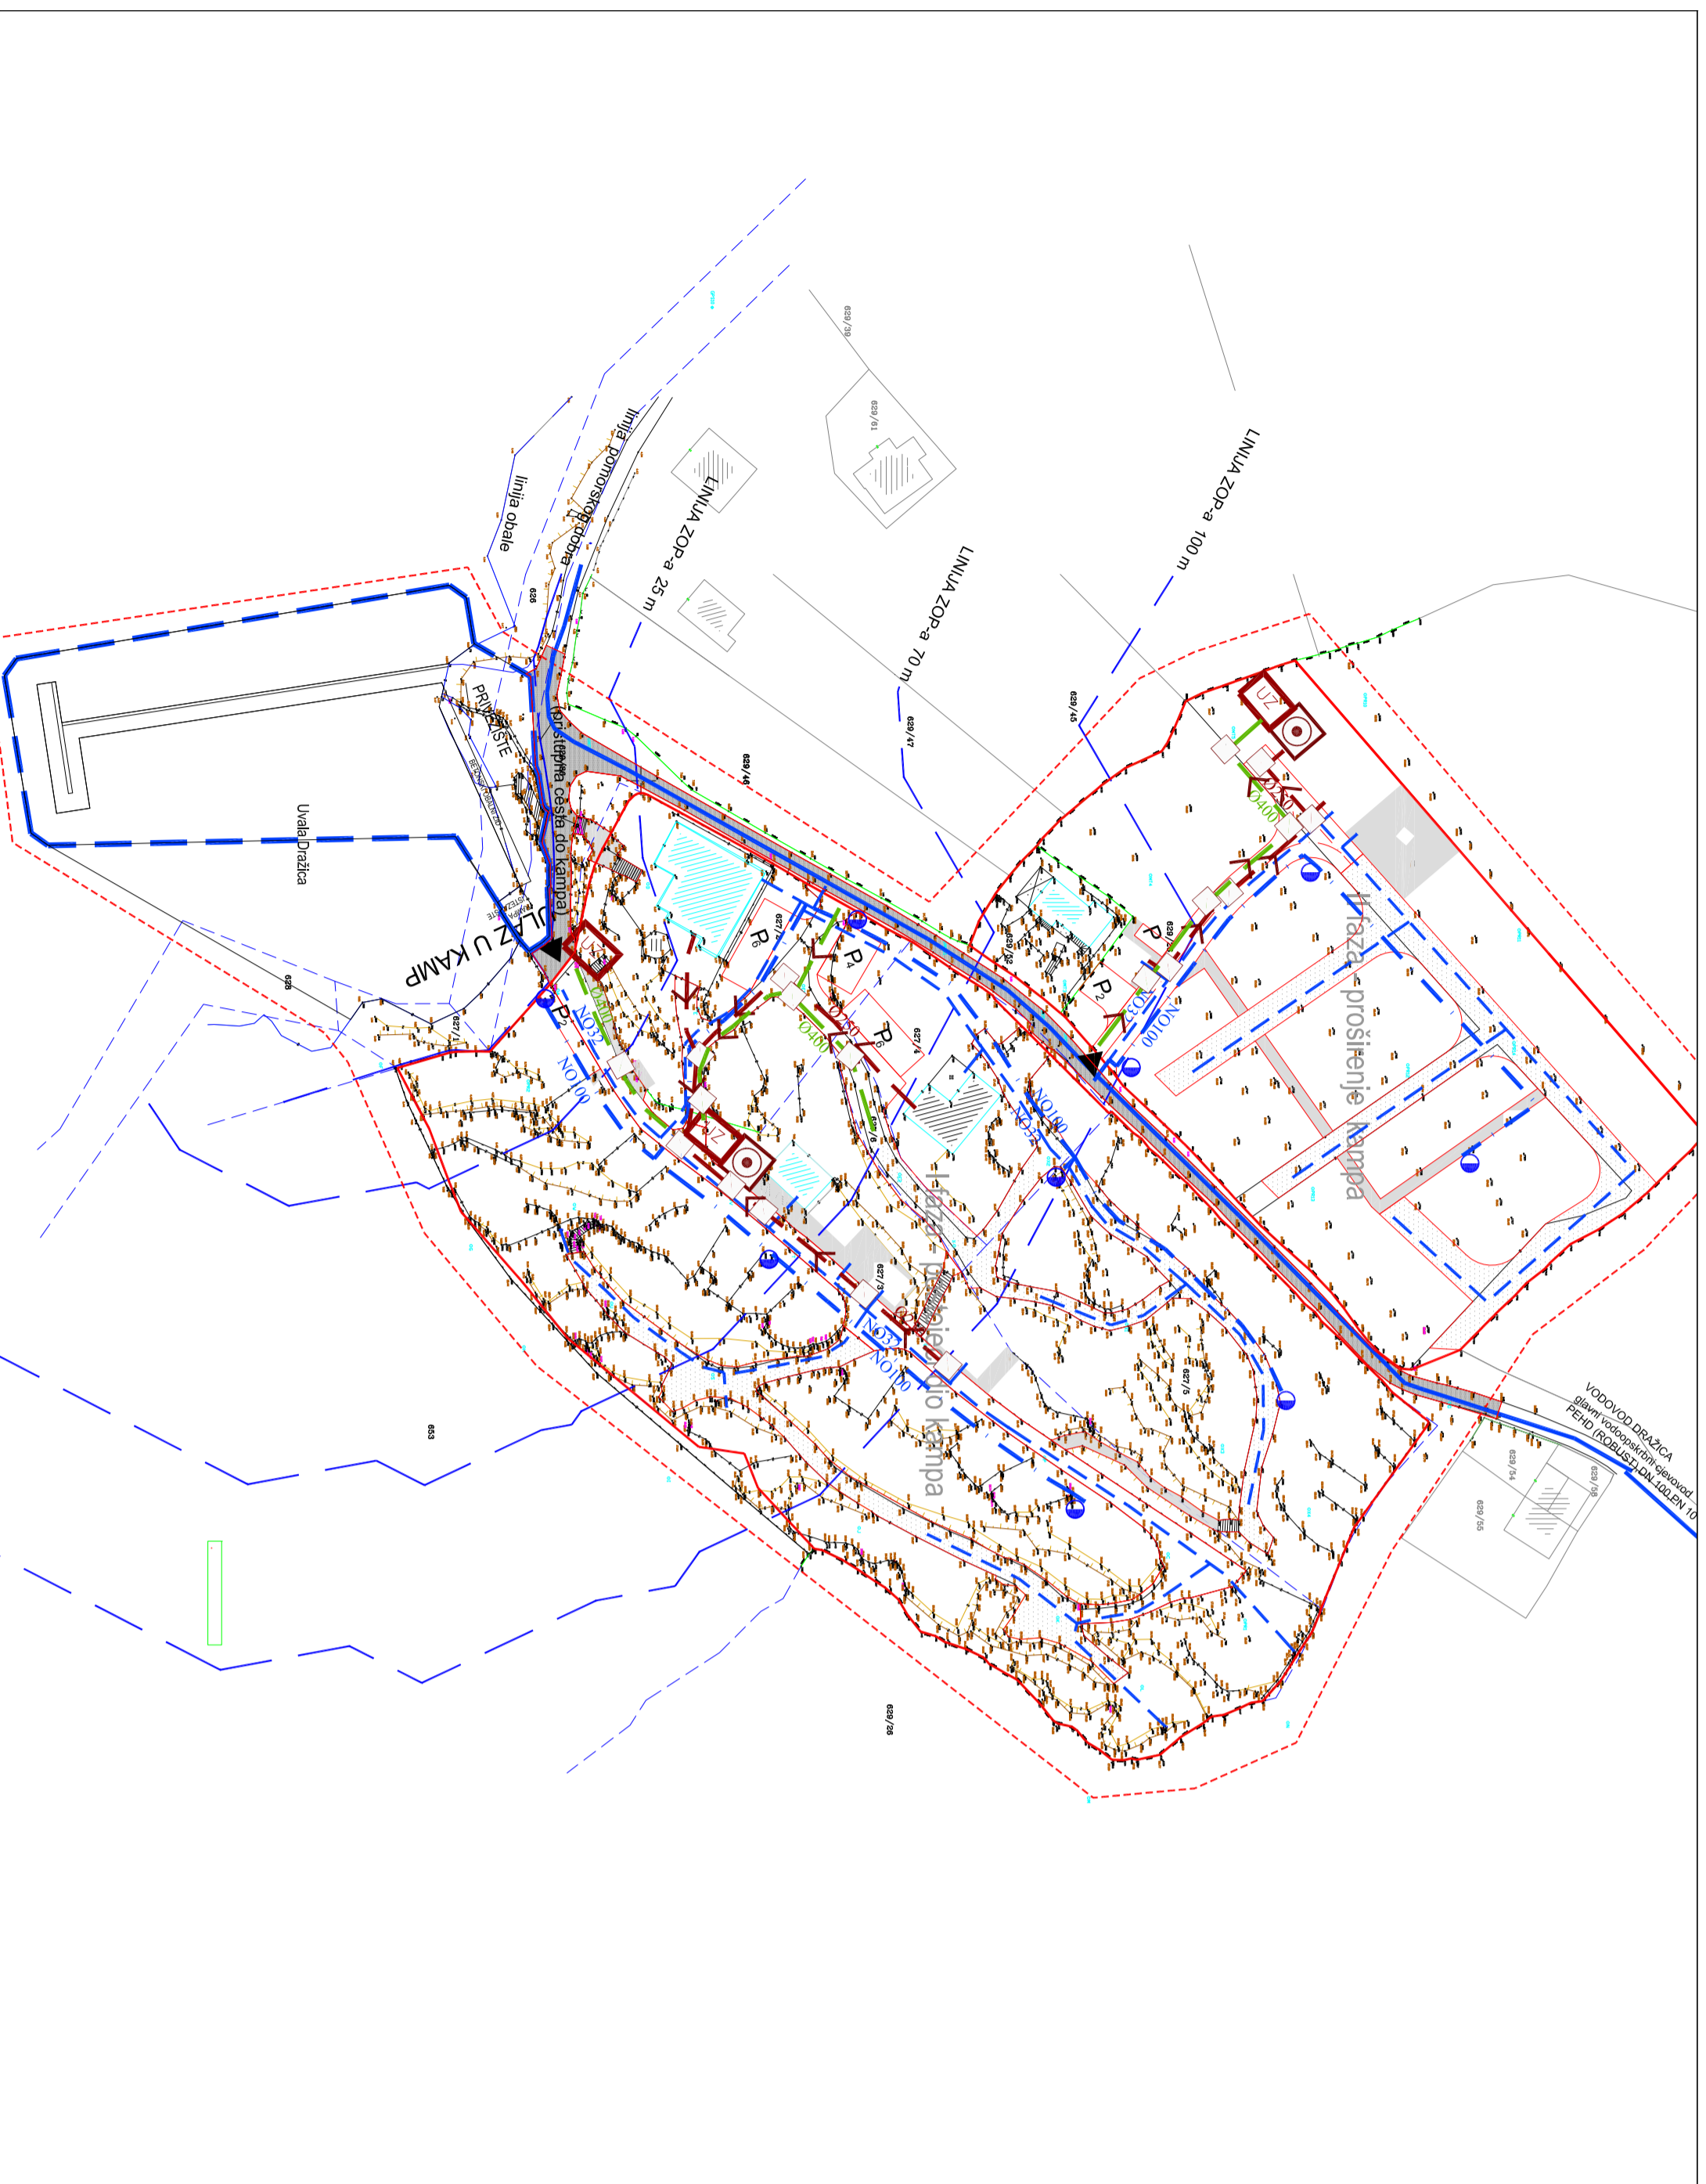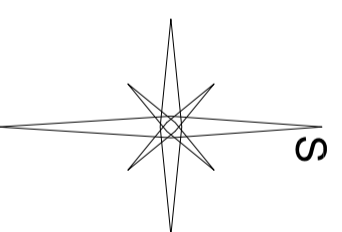

VODOOPSKRBA

—	VODOVOD - HIDRANTSKA MREŽA
—	VODOVOD - SANITARNA MREŽA
●	HIDRANT
○	Ø100 Ø32 OPS

ODVODNJA OTPADNIH VODA

—	PLANIRANA ODVODNJA SANITARNE OTPADNE VODE
—	PLANIRANO REVIZIONO OKNO
→	SMJER ODVODNJE
0400 0:250	OPS
—	PLANIRANA ODVODNJA OBORINSKE OTPADNE VODE
UZ	UPLOJNI ZBENAC
—	UREĐAJ ZA PROČIŠĆAVANJE OTPADNIH VODA

Zupanija: LIČKO SENJSKA

Grad: NOVALJA

Naziv prostornog plana: URBANISTIČKI PLAN UREĐENJA - II IZMJENE I DOPUNE "DRAŽICA" - zona ugostiteljsko-turističke namjene (T3 - kamp)

Naziv kartografskog prikaza: PLAN VODOOPSKRBE I ODVODNJE

Broj kartografskog prikaza: 2A
Mjerilo kartografskog prikaza: 1:1000

Odluka predstavničkog tijela o izradi plana (službeno glasiljo):
Zupanijski glasnik: LŠZ broj 22A/21
Odluka predstavničkog tijela o donošenju plana (službeno glasiljo):

Javna rasprava (datum objave):
14.04.2022 god. - Kazanski list
Javni uvid održan:
20.04.2022 god. - 27.04.2022 god.

Pečati tijela odgovornog za provođenje javne rasprave:
Odgovorna osoba za provođenje javne rasprave:
Gordana Vuković, dipl.ing. arh.
(ime, prezime i potpis)

Suglasnost za plan prema članku 108. Zakona o prostornom uređenju ("Narodne Novine", br.153/13, 65/17, 114/18, 39/19 i 98/19)
broj suglasnosti Klasa:350-02/22-16/32 Ubrni: 531-06-01-02-06-22-7 od 10. studenoga 2022.

Pravna osoba/tijelo koje je izradilo plan: PRO VILA d.o.o. za savjetovanje i usluge

Pečati pravne osobe/tijela koje je izradio plan:
Odgovorna osoba:


Voditelj izrade prostornog plana: Hari Maras, dipl.ing. arh.
(ime, prezime i potpis)

Voditelj izrade prostornog plana: Hari Maras, dipl.ing. arh.

Stručni tim u izradi plana:
1. Hari Maras, dipl.ing. arh.
2. Marko Rakvin, dipl.ing. arh.
3. Iskra Krzančić, mag.ing. arh.

Pečati predstavničkog tijela:
Predsjednik predstavničkog tijela:
Matej Guščić, struč. spec. oec.
(ime, prezime i potpis)

Iskovanost ovog prostornog plana s izvornikom ovjerava:
Pečati nadležnog tijela:
(ime, prezime i potpis)

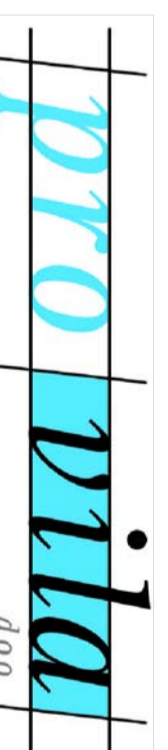

PRO VILA d.o.o.
A.G. Maroša 8
10410 Velika Gorica
OIB 1293173734