

URBANISTIČKI PLAN UREĐENJA DIJELA GRAĐEVINSKOG PODRUČJA DUBAC-VARSAN



Kartografski prikaz: PROMETNA, ULIČNA I KOMUNALNA INFRASTRUKTURNA MREŽA - ODVODNJA

Županija: **LIČKO - SENJSKA**
 Grad: **GRAD NOVALJA**

Naziv prostornog plana: **URBANISTIČKI PLAN UREĐENJA DIJELA GRAĐEVINSKOG PODRUČJA DUBAC-VARSAN KOJI JE PLANIRAN ZA URBANU SANACIJU**

Naziv kartografskog prikaza: **PROMETNA, ULIČNA I KOMUNALNA INFRASTRUKTURNA MREŽA - ODVODNJA**

Broj kartografskog prikaza: **2.4.** Broj kartografskog prikaza: **1:2000**

Odluka o izradi prostornog plana (službeno glasilo): "Županijski glasnik Ličko-senjske županije br. 11/15 i 17/17"
 Odluka predstavničkog tijela o donošenju plana (službeno glasilo): "Županijski glasnik Ličko-senjske županije br. 12/19"

Javna rasprava (datum objave): 15.12.2015., "Zadarski list"
 Ponovna javna rasprava (datum objave): 02.10.2018., "Zadarski list"
 Javni uvid održan: 23.12.2015.-21.01.2016.
 19.10.2018.-26.10.2018.

Pečat tijela odgovornog za provođenje javne rasprave:

 Gordana Vuković, dipl.ing.arh.

Suglasnost na plan prema članku 108. Zakona o prostornom uređenju (NN 153/13 i 65/17), broj suglasnosti: KLASA: 350-02/19-13/12, UR. BROJ: 531-06-1-19-4, 24. travnja 2019.

Pravna osoba/tijelo koje je izradilo plan:
ZONA STO d.o.o.
 Zagreb, Frane Petrića 4, tel. 01/4804-330, fax. 01/4812-708

Pečat pravne osobe/tijela koje je izradilo plan:

 mr.sc. Ninoslav Dusper, dipl.ing.arh.

Odgovorni voditelj izrade plana: **Tamara Mihinjač Pleše, dipl.ing.arh.**

Stručni tim u izradi plana:
 Tamara Mihinjač Pleše, dipl.ing.arh.
 Vilma Stopfer, mag.ing.kraj.arh.
 Ana Topić, dipl.ing.arh. i urb.

Nikola Adrović, mag.ing.aedif.
 Karlo Žebčević, mag.oecol.et.prot./mag.ing.agr.
 Dean Vučić, ing.geod.
 mr.sc. Nikola Terzija, dipl.ing.el

Pečat predstavničkog tijela:


 Predsjednik predstavničkog tijela:

 (ime, prezime i potpis)

Istovjetnost ovog prostornog plana s izvornikom
 ovjerava:

 (ime, prezime i potpis)

Pečat nadležnog tijela:

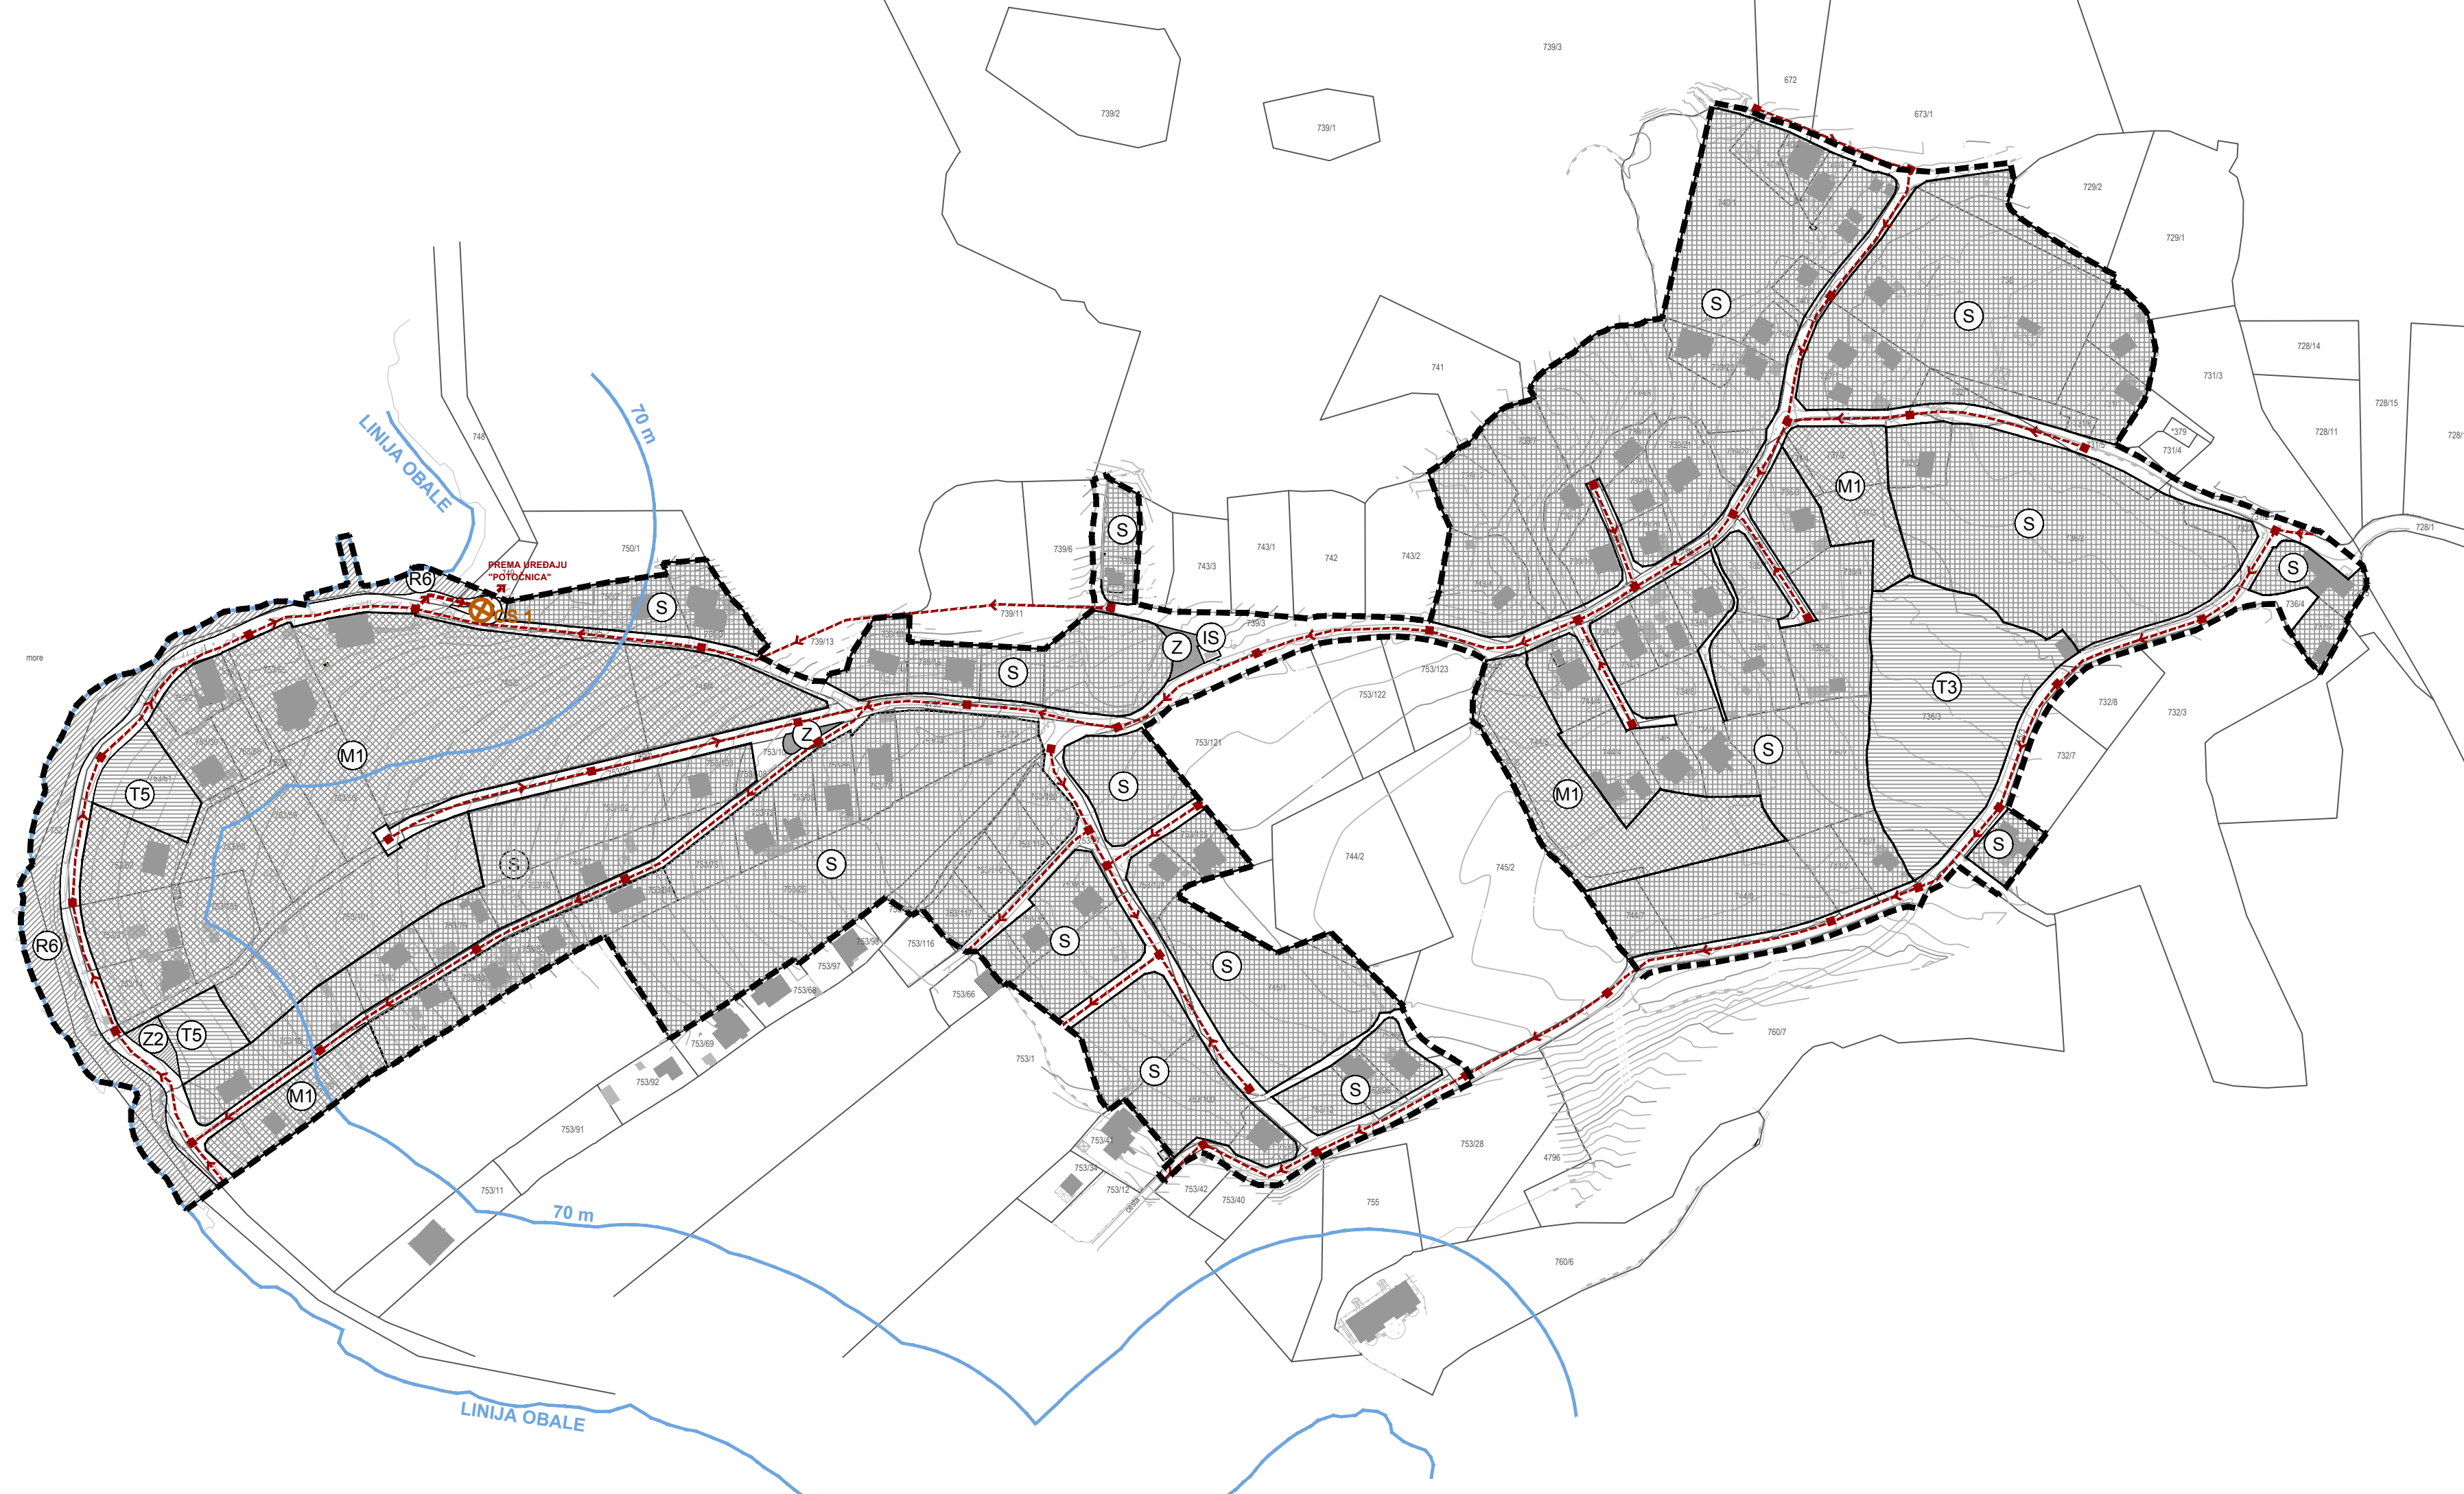

- GRANICE**
- GRANICA OBUHVATA
 - LINIJA OBALE
- RAZVOJ I UREĐENJE NASELJA**
- (S) STAMBENA NAMJENA
 - (M1) MJEŠOVITA NAMJENA
M1 - PRETEŽITO STAMBENA
 - (T) GOSPODARSKA NAMJENA - UGOSTITELJSKO-TURISTIČKA:
T3 - kamp; T5 - prateći sadržaji ugostiteljsko-turističke namjene
 - (R6) SPORTSKO-REKREACIJSKA NAMJENA
R6 - UREĐENA PLAŽA
 - (Z) ZELENE POVRŠINE
 - (IS) POVRŠINE INFRASTRUKTURNIH SUSTAVA
- PROMET**
- GRANICA ČESTICE PROMETNE POVRŠINE
- PROMETNA, ULIČNA I KOMUNALNA INFRASTRUKTURNA MREŽA- ODVODNJA**
- POSTOJEĆE PLANIRANO
- (Symbol) CRPNA STANICA
 - GLAVNI DOVODNI KANAL (KOLEKTOR)
 - OSTALI DOVODNI KANALI
 - REVIZIJSKO OKNO
 - SMJER ODVODNJE