


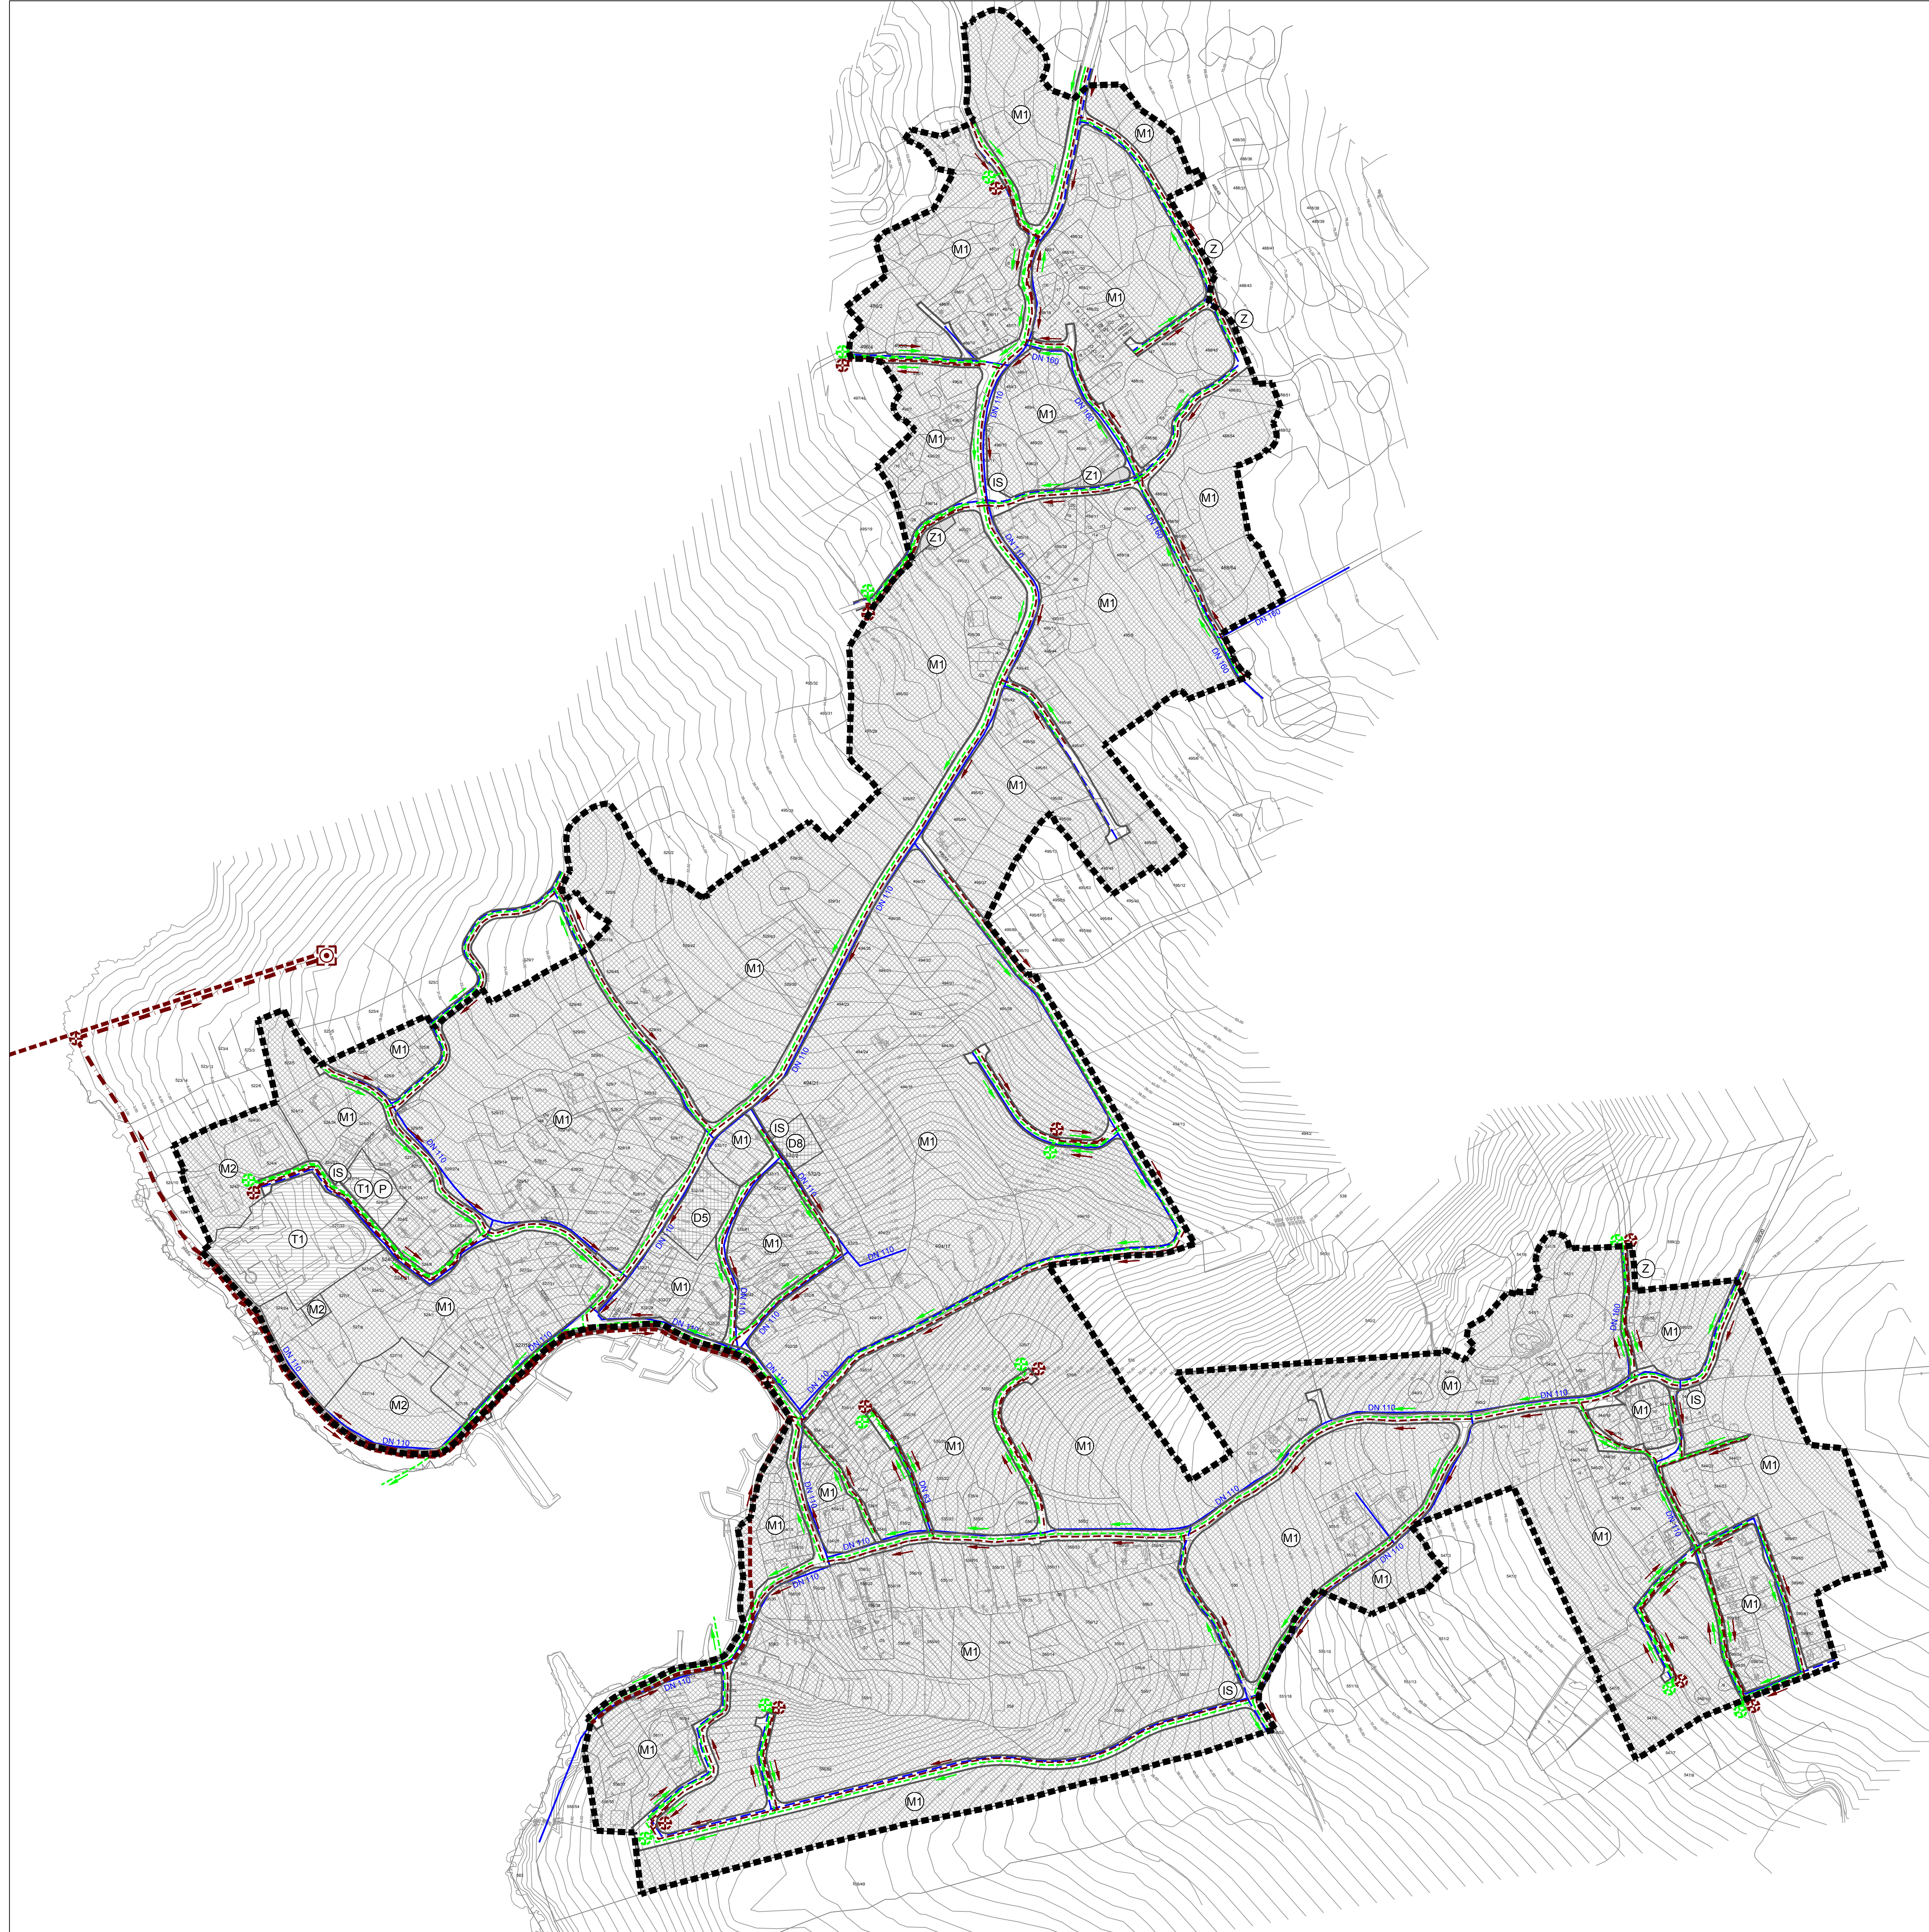

TUMAČ PLANSKOG ZNAKOVLJA

- GRANICE**
- GRANICA OBUHVATA
- PLANIRANA NAMJENA POVRŠINA**
- MJEŠOVITA NAMJENA
M1 - PRETEŽITO STAMBENA, M2 - PRETEŽITO POSLOVNA
 - GOSPODARSKA NAMJENA - UGOSTITELJSKO-TURISTIČKA
T1 - HOTEL
 - JAVNA I DRUŠTVENA NAMJENA
D5 - ŠKOLSKA, D8 - VJERSKA
 - JAVNE ZELENE POVRŠINE
 - OSTALE ZELENE POVRŠINE
 - POVRŠINE INFRASTRUKTURNIH SUSTAVA I GRADEVINA
- PROMET**
- POVRŠINE PROMETNICA
 - KOLNO-PJEŠAČKE POVRŠINE
 - PJEŠAČKE POVRŠINE
 - PARKIRALIŠTE HOTELA
- VODNOGOSPODARSKI SUSTAV**
- KORIŠTENJE VODA**
- VODOOPSKRBA**
- OSTALI VODOOPSKRBNI CJEVOVODI
- ODVODNJA OTPADNIH VODA**
- GLAVNI ODVODNI KANAL - GRAVITACIJSKI KOLEKTOR
 - GLAVNI ODVODNI KANAL - TLAČNI KOLEKTOR
 - OSTALI ODVODNI KANALI - ODVODNJA OTPADNIH VODA gravitacijski
 - OSTALI ODVODNI KANALI - ODVODNJA OTPADNIH VODA tlačni
 - UREĐAJ ZA PROČIŠĆAVANJE OTPADNIH VODA
 - CRPNA STANICA ODVODNJE OTPADNIH VODA
 - OSTALI ODVODNI KANALI - OBORINSKA ODVODNJA gravitacijski
 - OSTALI ODVODNI KANALI - OBORINSKA ODVODNJA tlačni
 - CRPNA STANICA OBORINSKE ODVODNJE



400m ²		MJ 1:2000		SI
Županija: LIČKO-SENJSKA ŽUPANIJA Grad: GRAD NOVALJA Naziv prostornog plana: URBANISTIČKI PLAN UREĐENJA NASELJA JAKIŠNICA (JAKIŠNICA, GAGER, STANIŠĆE)				
Naziv kartografskog prikaza: PROMETNA, ULIČNA I KOMUNALNA INFRASTRUKTURNA MREŽA VODNOGOSPODARSKI SUSTAV				
Broj kartografskog prikaza: 2.D.		Mjerilo kartografskog prikaza: 1:2.000		
Odluka o izradi prostornog plana (službeno glasilo): "Županijski glasnik" LSZ broj 09/16		Odluka predstavničkog tijela o donošenju plana (službeno glasilo): "Županijski glasnik" LSZ broj 12/19		
Javna rasprava (datum objave): Službene web stranice Grada Novalje - 01. lipnja 2018. g., "Zadarski list" - 02. lipnja 2018. g., Službene web stranice MGIPU - 04. lipnja 2018. g.		Javni uvid održan: od: 18. lipnja 2018. g. do: 17. srpnja 2018. g.		
Pečat tijela odgovornog za provođenje javne rasprave:		Odgovorna osoba za provođenje javne rasprave: Gordana Vuković, dipl.ing.arh.		
Suglasnost na Plan prema članku 108. Zakona o prostornom uređenju (Narodne novine br. 153/13 i 65/17) Klasa: 350-02/18-13/79, Ur.br: 531-05-18-2, datum: 17. prosinca 2018. Klasa: 350-02/18-13/79, Ur.br: 531-05-19-4, datum: 4. travnja 2019. Prava osobljenika koje je izradio plan: URBANISTIČKI INSTITUT HRVATSKE d.o.o. ZAGREB d.o.o. Frane Petrića 4, 10000 Zagreb, tel. 014804-300, fax. 014812-708				
Pečat pravne osobe/tijela koje je izradio plan:		Odgovorna osoba: mr.sc. Ninoslav Duspser, dipl.ing.arh.		
Odgovorni voditelj izrade nacrtu prijedloga plana: DUNJA OŽVATIG, dipl.ing.arh.				
Stručni tim u izradi plana: 1. Dunja Ožvatig, dipl.ing.arh. 2. Tamara Mihinjač Pleše, dipl.ing.arh. 3. Karlo Zebčević, mag.oecol.et.prot.nat./mag.ing.agr.		4. Petra Igrc, dipl.ing.arh. 5. Daliborka Pavlović, građ.teh. 6. Doris Horvat, mag.ing.kraj.arh.		
Pečat predstavničkog tijela:		Predsjednik predstavničkog tijela: Vesna Šonje Allena, dipl.ing.arh.		
Istovjetnost ovog prostornog plana s izvornikom ovjerava:		Pečat nadležnog tijela: (ime, prezime i potpis)		