



SEKCIJA S-Z

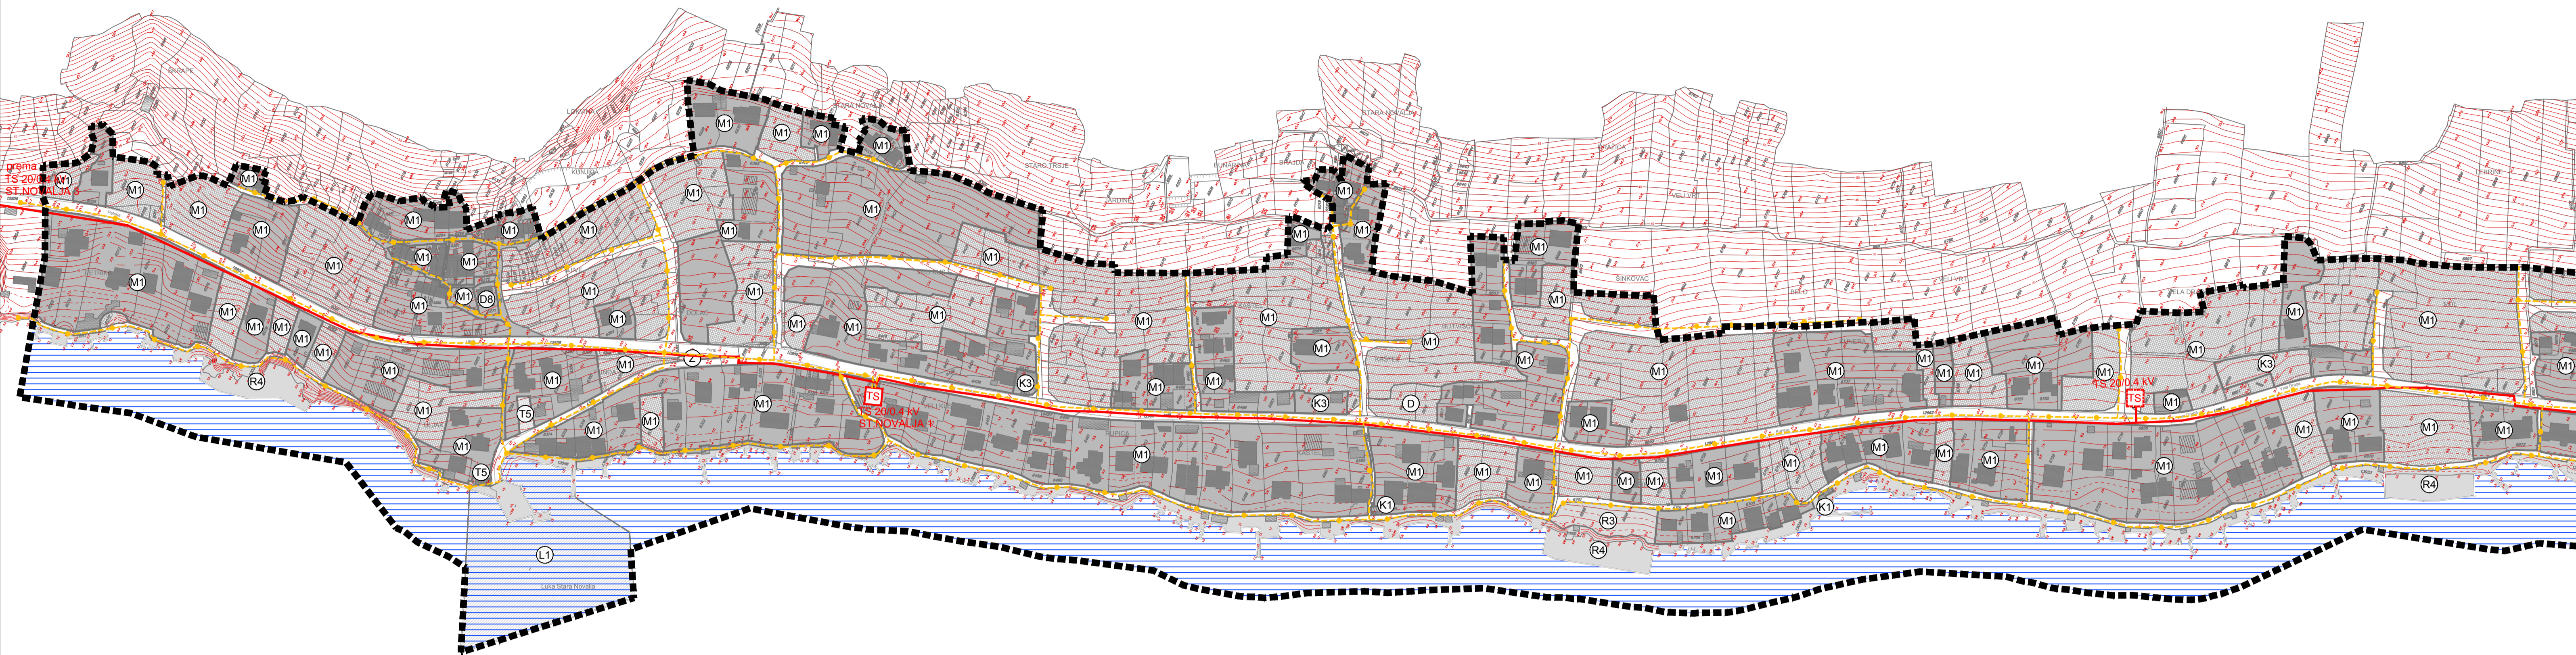

SEKCIJA J-I

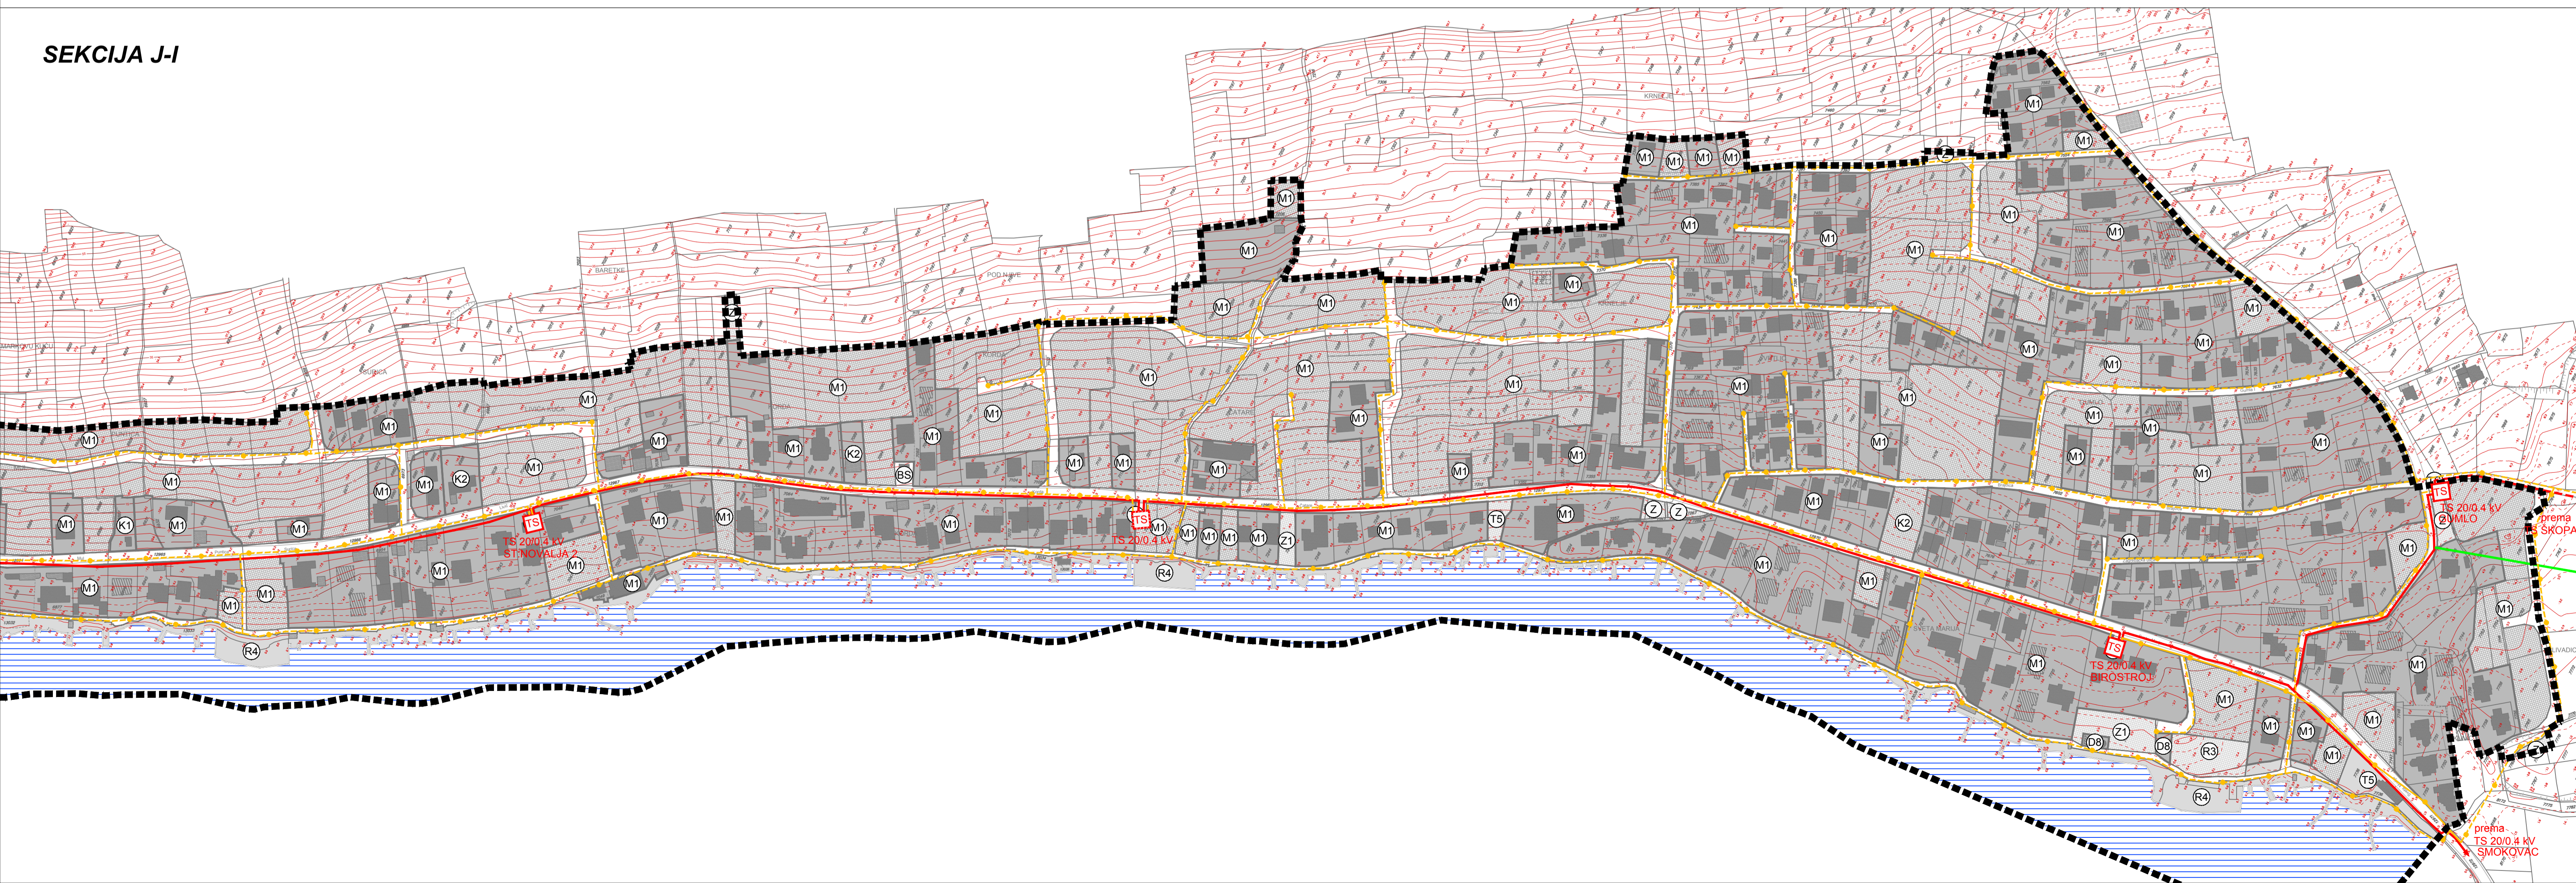

URBANISTIČKI PLAN UREĐENJA  
 NASELJA STARA NOVALJA  
 - II. IZMJENE I DOPUNE -



SEKCIJA S-Z	SEKCIJA J-I
-------------	-------------

- GRANICE**
- GRANICA URBANISTIČKOG PLANA UREĐENJA
  - ZAŠTIĆENO OBALNO PODRUČJE  
pojas na kopnu 70 metara od obalne linije
- ENERGETSKI SUSTAV**
- postojeće    planirano
- TS 20/0.4 kV
  - KABELSKI DALEKOVOD 20 kV
  - ZRAČNI DALEKOVOD 20 kV
  - VOD JAVNE RASVJETE

Županija:	LIČKO - SENJSKA ŽUPANIJA	
Općina:	GRAD NOVALJA	
Naziv prostornog plana:	II. IZMJENE I DOPUNE URBANISTIČKOG PLANA UREĐENJA NASELJA STARA NOVALJA	
Naziv kartografskog prikaza:	PROMETNA, ULIČNA I KOMUNALNA INFRASTRUKTURNA MREŽA - ENERGETSKI SUSTAV	
Broj kartografskog prikaza:	2.C	Mjerilo kartografskog prikaza: 1:2000
Odluka predstavničkog tijela o izradi plana (službeno glasilo):	"Zupanijski glasnik", br. 20/18	
Javna rasprava (datum objave):	"Zadarski list" od 20. svibnja 2019. web stranica Ministarstva graditeljstva i prostornog uređenja od 20. svibnja 2019. web stranica Gradskog ureda od 20. svibnja 2019.	
Odluka predstavničkog tijela o donošenju plana (službeno glasilo):	"Zupanijski glasnik", br. 18/20	
Javni uvid održan:	od: 29. svibnja 2019. do: 05. lipnja 2019.	
Pečat tijela odgovornog za provođenje javne rasprave:	Odgovorna osoba za provođenje javne rasprave:	
		Gordana Vuković, dipl.ing.arh.
Suglasnost na plan prema članku 108. Zakona o prostornom uređenju ( Narodne novine br.153/13, 65/17, 114/18, 39/19 i 98/19) KLASA: 350-02/19-13/97, URBROJ: 531-06-1-1-20-2 od 28. veljače 2020.		
Pravna osoba/tijelo koje je izradilo plan: URBANISTIČKI INSTITUT HRVATSKE d.o.o. Frane Petrića 4, 10000 Zagreb, tel. 01/4804-300, fax. 01/4812-708		
Pečat pravne osobe/tijela koje je izradilo plan:		Odgovorna osoba:
		mr.sc. Ninoslav Dusper, dipl.ing.arh.
Odgovorni voditelj izrade nacrtu prijedloga plana: Dunja Ozvatić, dipl.ing.arh.		
Stručni tim u izradi plana: Dunja Ozvatić, dipl.ing.arh.      Daliborka Pavlović, građ.teh. Karlo Zebčević, mag.ocol et. prot.nat./mag.ing.agr.      Doris Horvat, mag.ing.kraj.arh.		
Pečat predstavničkog tijela:		Predsjednik predstavničkog tijela:
		Vesna Šonje Allena, dipl.ing.arh.
Istovjetnost ovog prostornog plana s izvornikom ovjerala:		
ime, prezime i potpis		Pečat nadležnog tijela: